



Detalhe do portão P6 s/escala

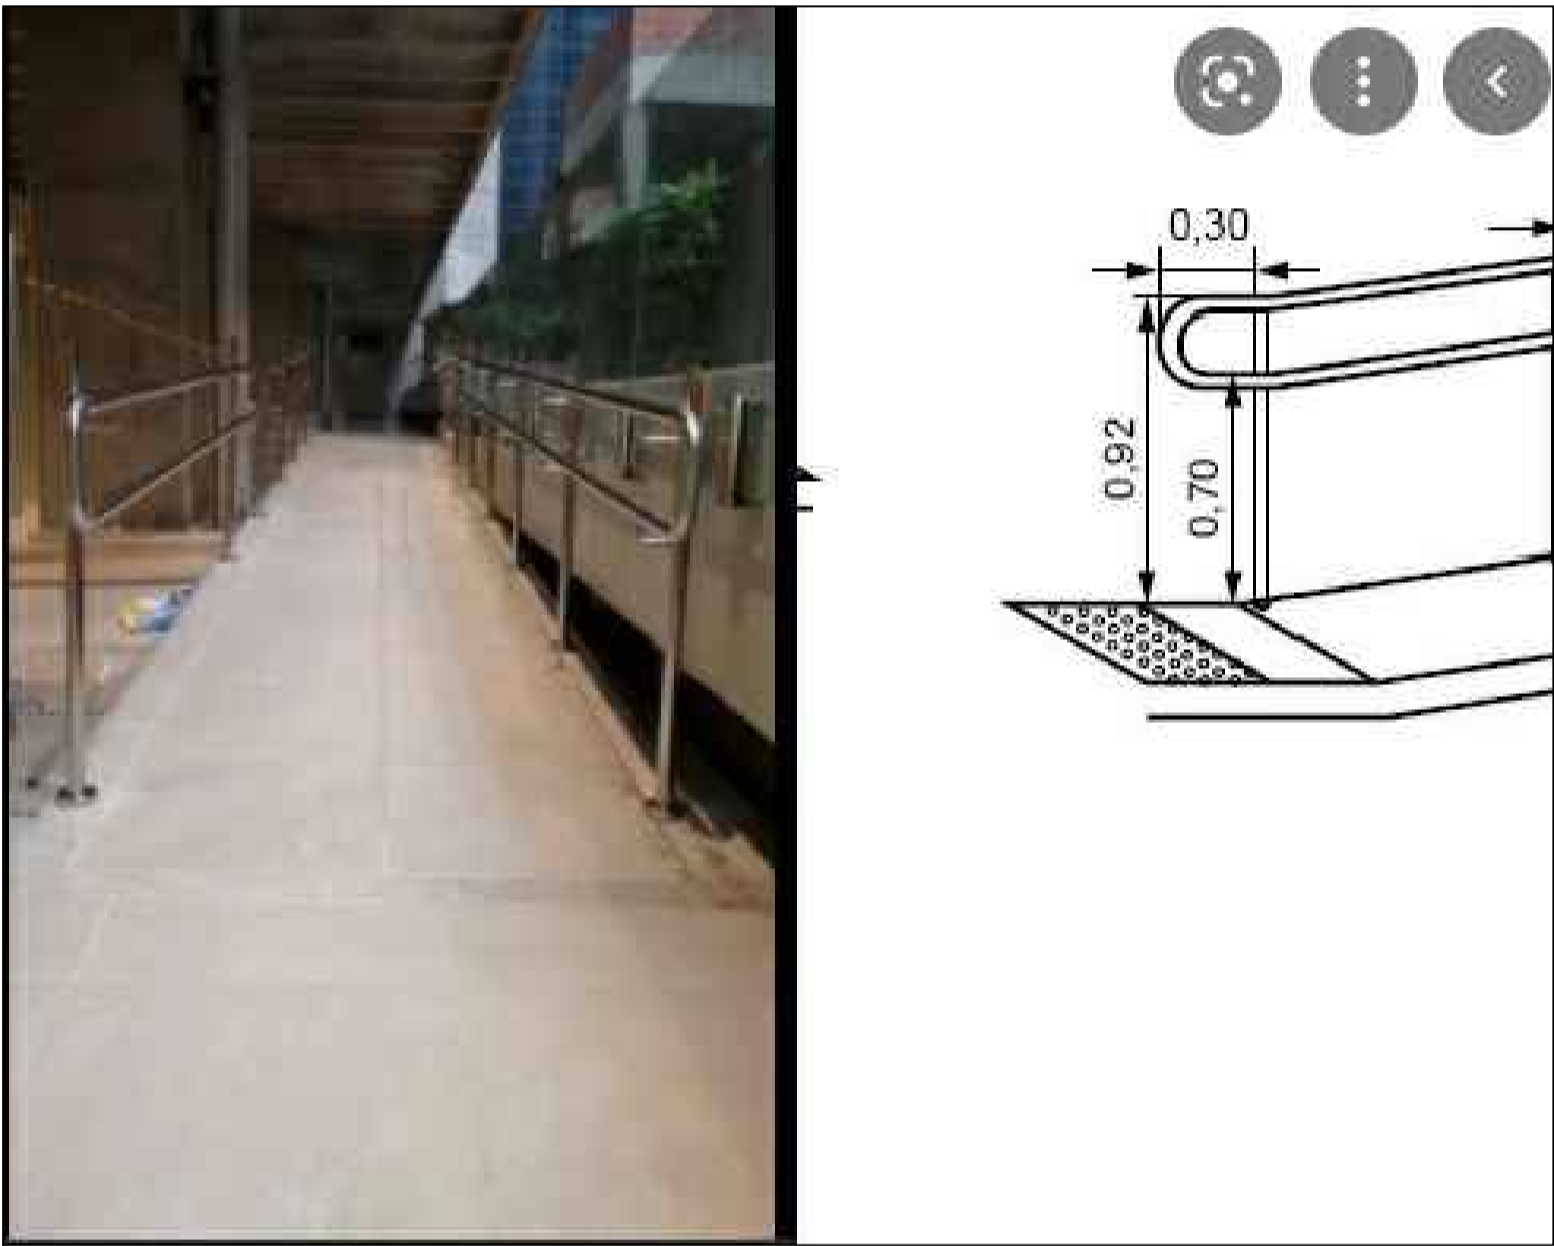

Detalhe da Rampa s/escala

PLANTA QUADRA COBERTA S= 1144,00m2
escala 1/100

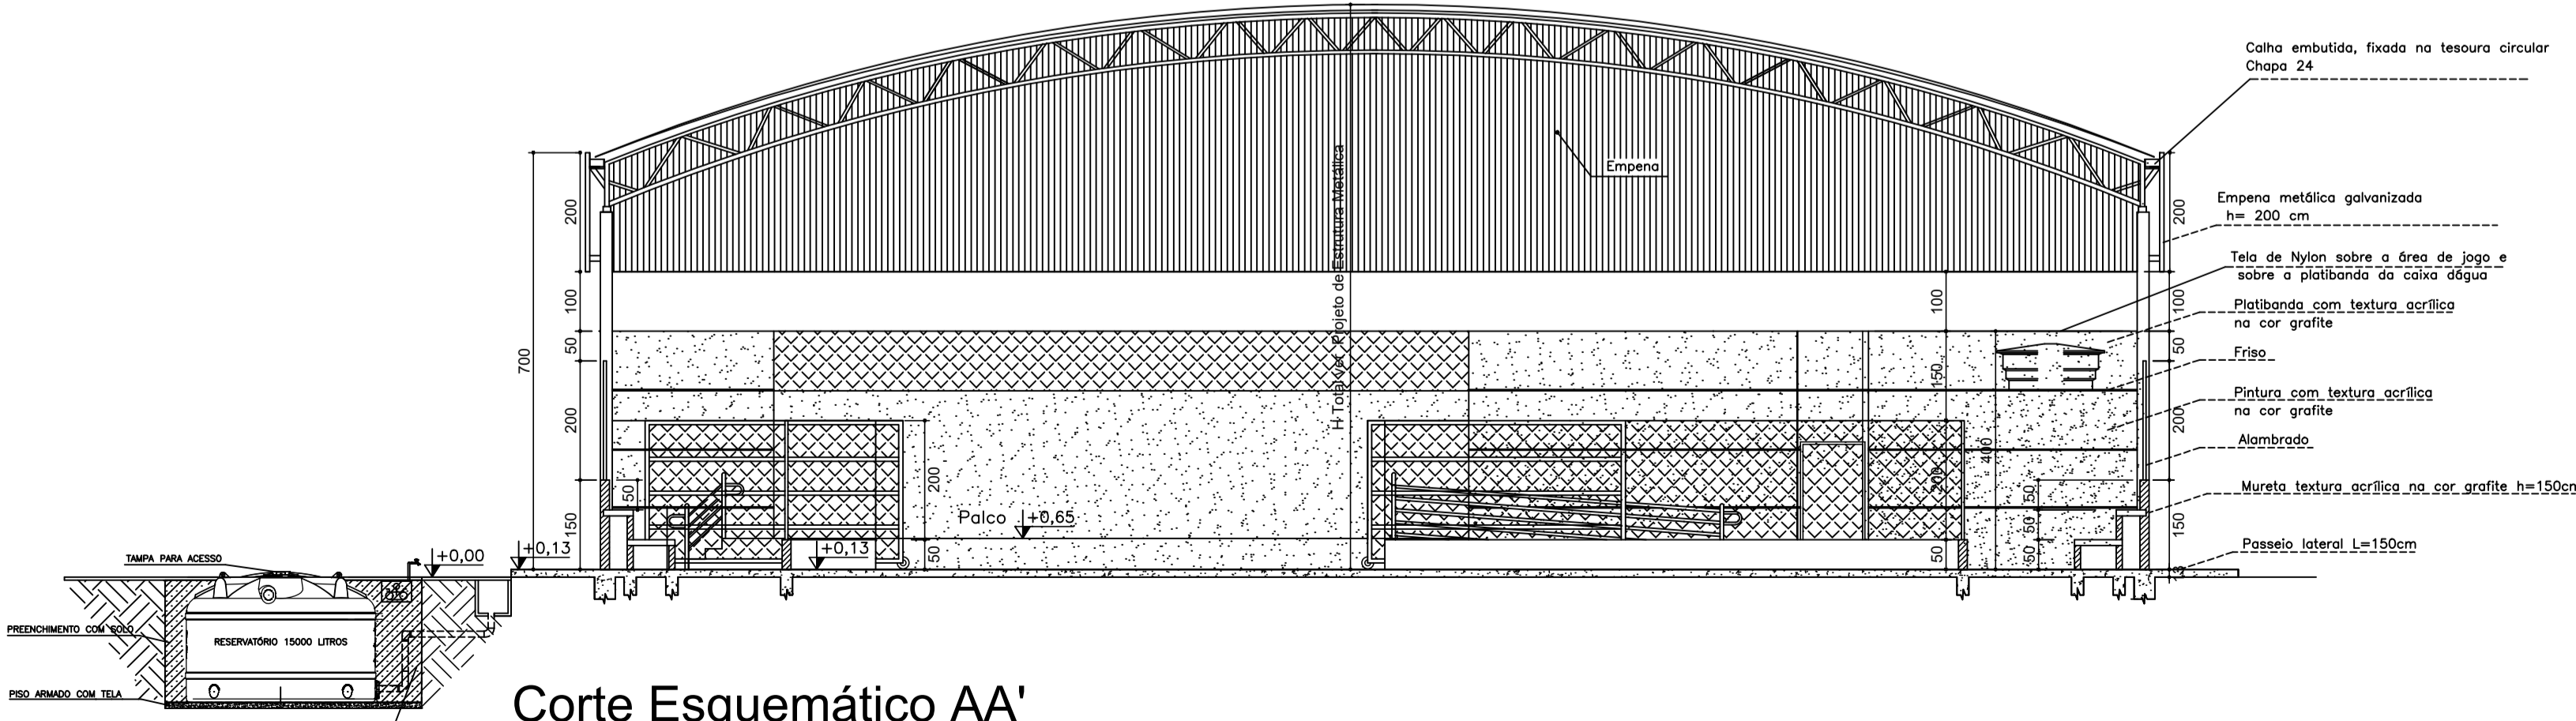

Corte Esquemático AA'
escala 1/100

LEGENDA . ESQUADRIAS

J1	80 x 100 x 180cm - bascula
J2	100 x 60 x 180cm - bascula
P1	80 x 210 - porta (metálica)
P2	100 x 210 - porta Pcd (metálica)
P3	80 x 165 - porta sanitário (metálica)
P4*	150 x 350 - portão(alambrado)
P5	130 x 250 - portão(alambrado-correr)
P6	427 x 250 - portão(alambrado-correr)

* Este portão deverá abrir 180°

PENAS


vermelho	0.1
amarelo	0.2
verde	0.3
cinza	0.4
azul	0.5
magenta	0.6
branco	0.1
30	0.1


SECRETARIA DE EDUCAÇÃO DO ESTADO
SUPERINTENDÊNCIA DE INFRAESTRUTURA ESCOLAR
DIRETORIA DE GESTÃO DE REDE FÍSICA

PROJETO: QUADRA COBERTA S= 1144,00 m2
 PLANTA BAIXA, CORTE A-A, DETALHES E LEGENDA


FRANCHA: 01/02
 DATA: OUT / 2021

TODAS AS MEDIDAS DEVERÃO SER CONFERIDAS NO LOCAL



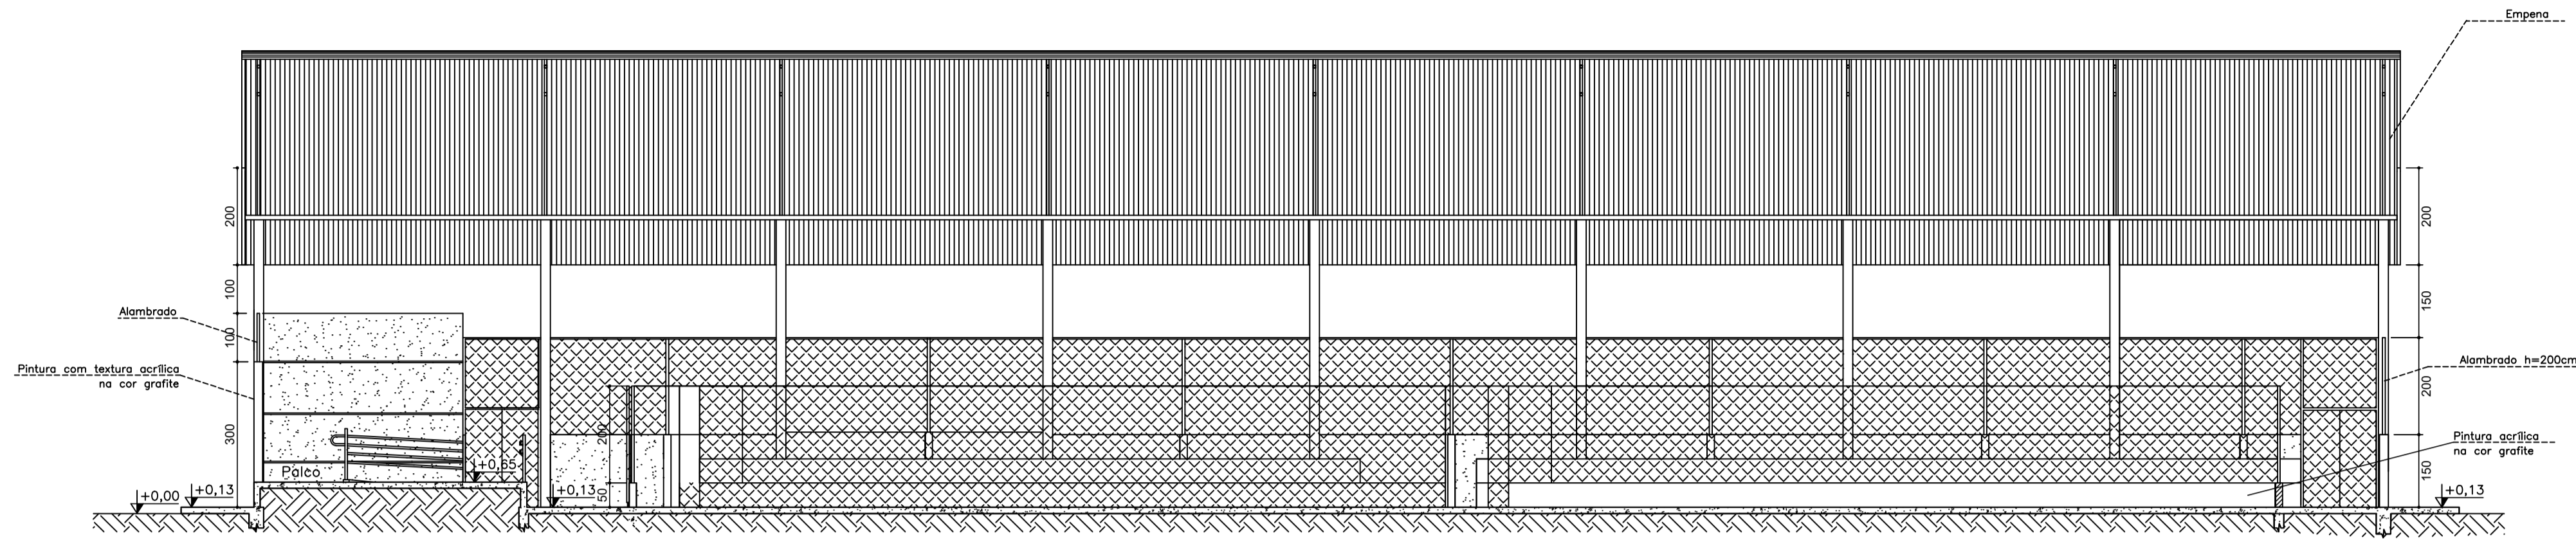


Corte esquemático B'B
escala 1/100

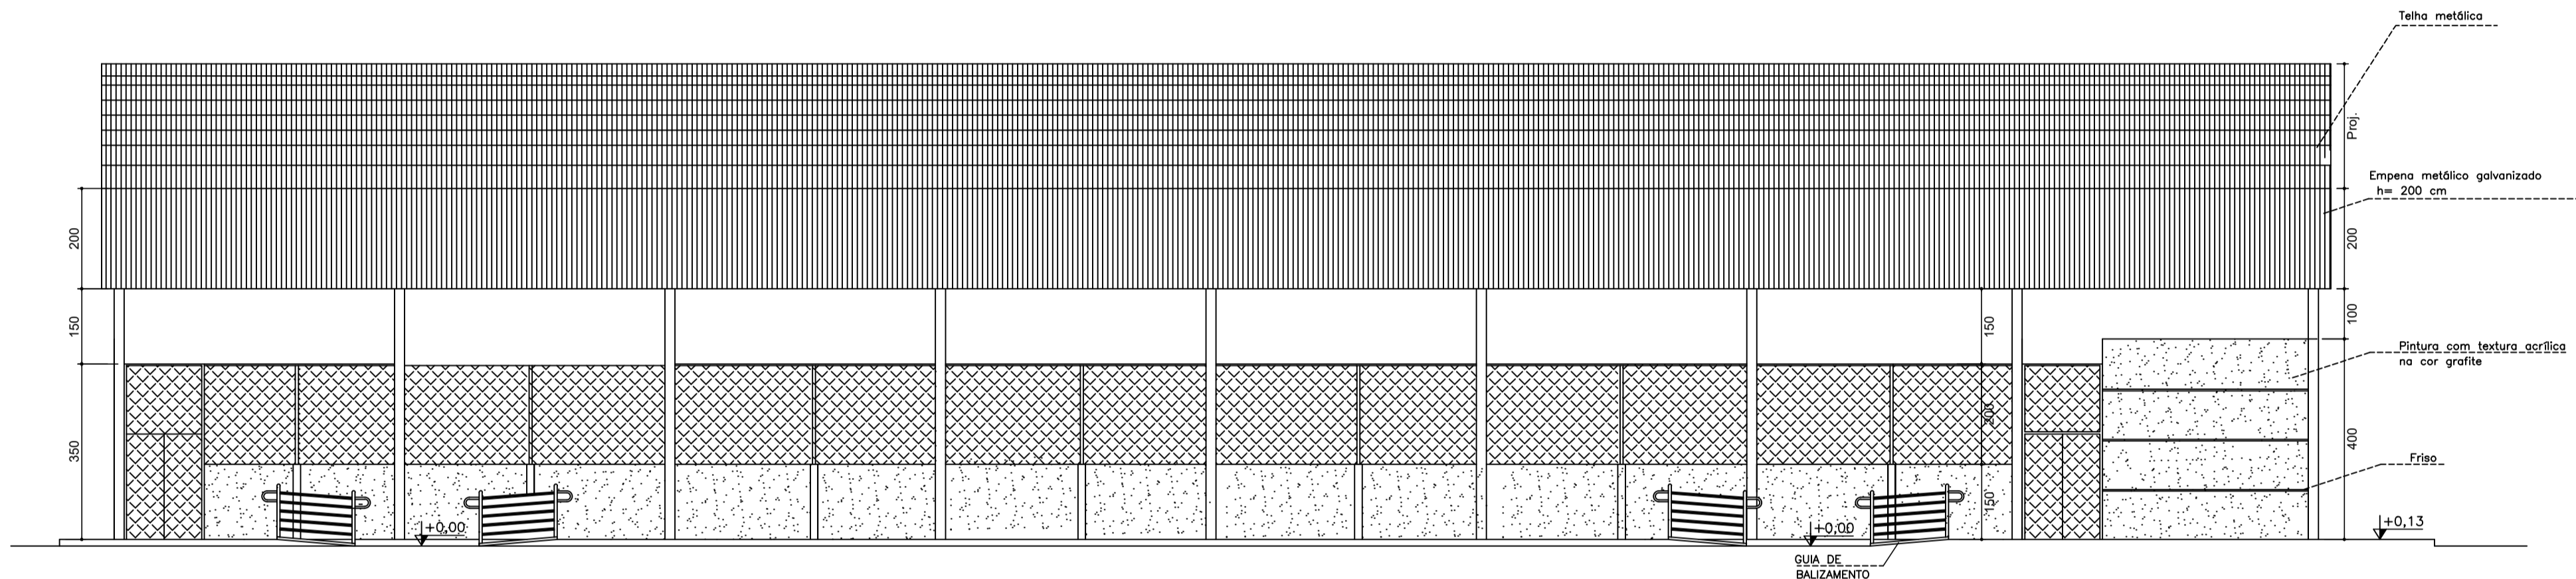

Fachada
escala 1/100


DIMENSÕES E PESOS:

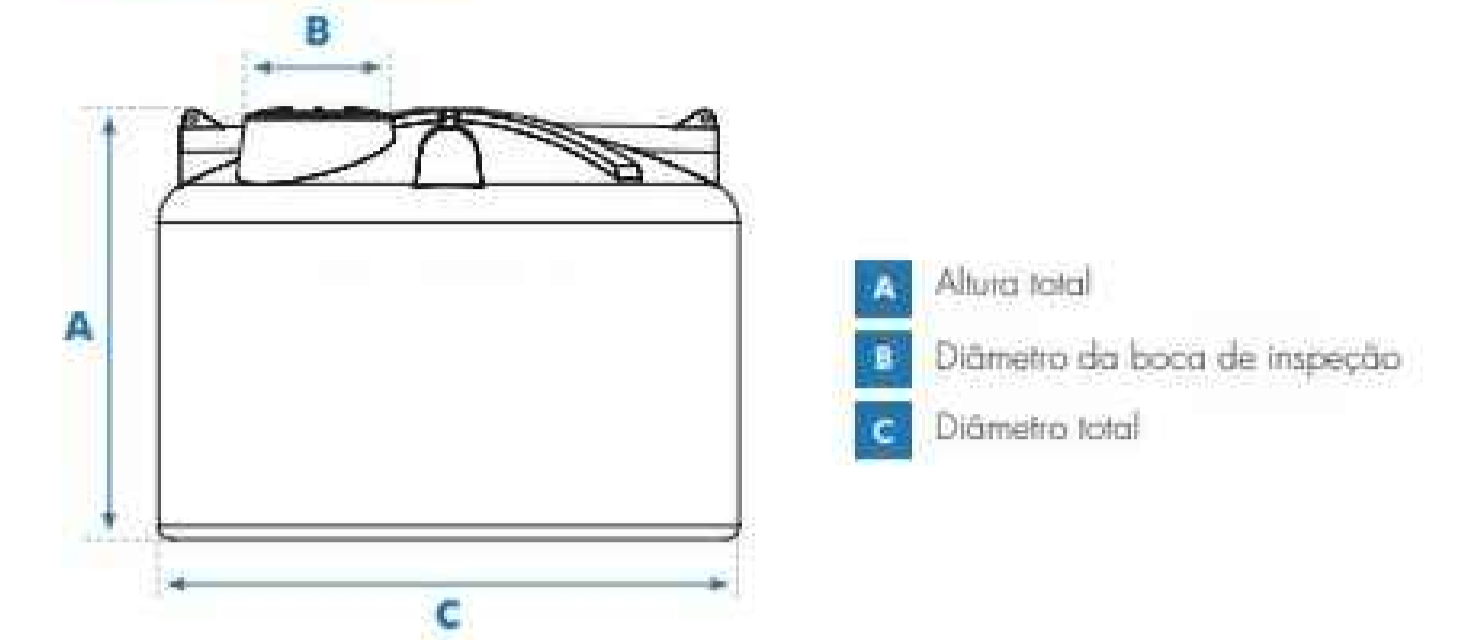



Capacidade em litros	Dimensões em metros		
	A	B	C
310	0,52	0,60	1,00
500	0,65	0,60	1,16
1.000	0,80	0,60	1,48
1.750	0,95	0,60	1,65
2.000	1,13	0,60	1,68
2.500	1,21	0,60	1,80
3.000	1,29	0,60	1,90
5.000	1,51	0,60	2,25
10.000	1,93	0,60	2,78
15.000	2,20	0,60	3,20
20.000	2,83	0,60	3,17

- 1- Dimensões aproximadas.
- 2 - Os Tanques até 3.000 L já vêm com Adaptador (Flange) instalado: 50 mm x 1 1/2" na saída.
- 3 - Os Tanques a partir de 5.000 L já vêm com o Adaptador (Flange): 60 mm x 2" na saída.

Dimensões do Reservatório - ver corte AA s/escala

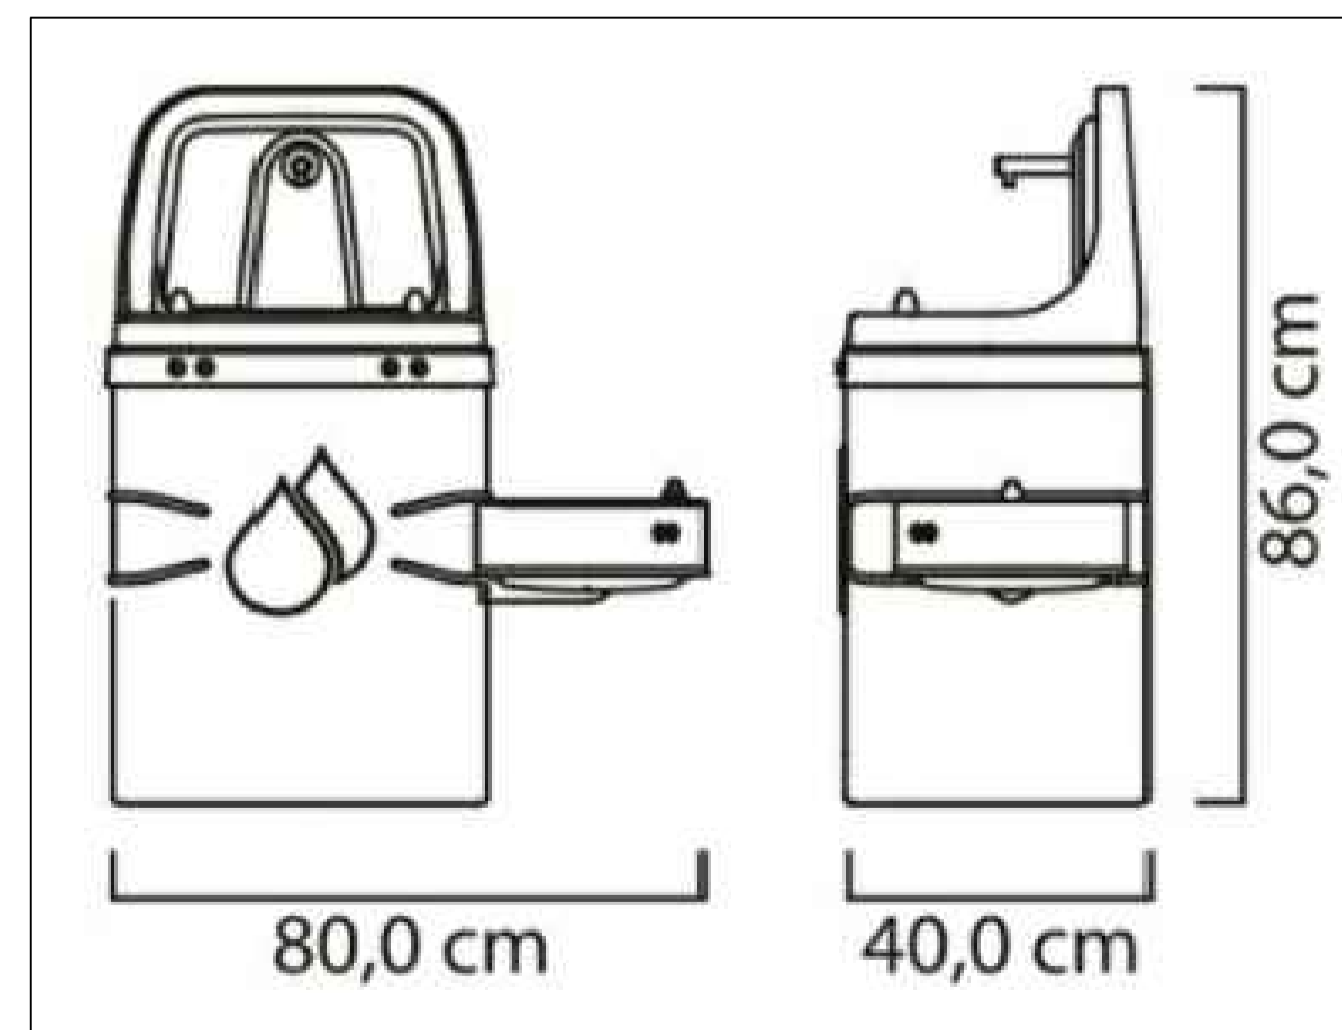

Detalhe do Bebedouro
s/escala

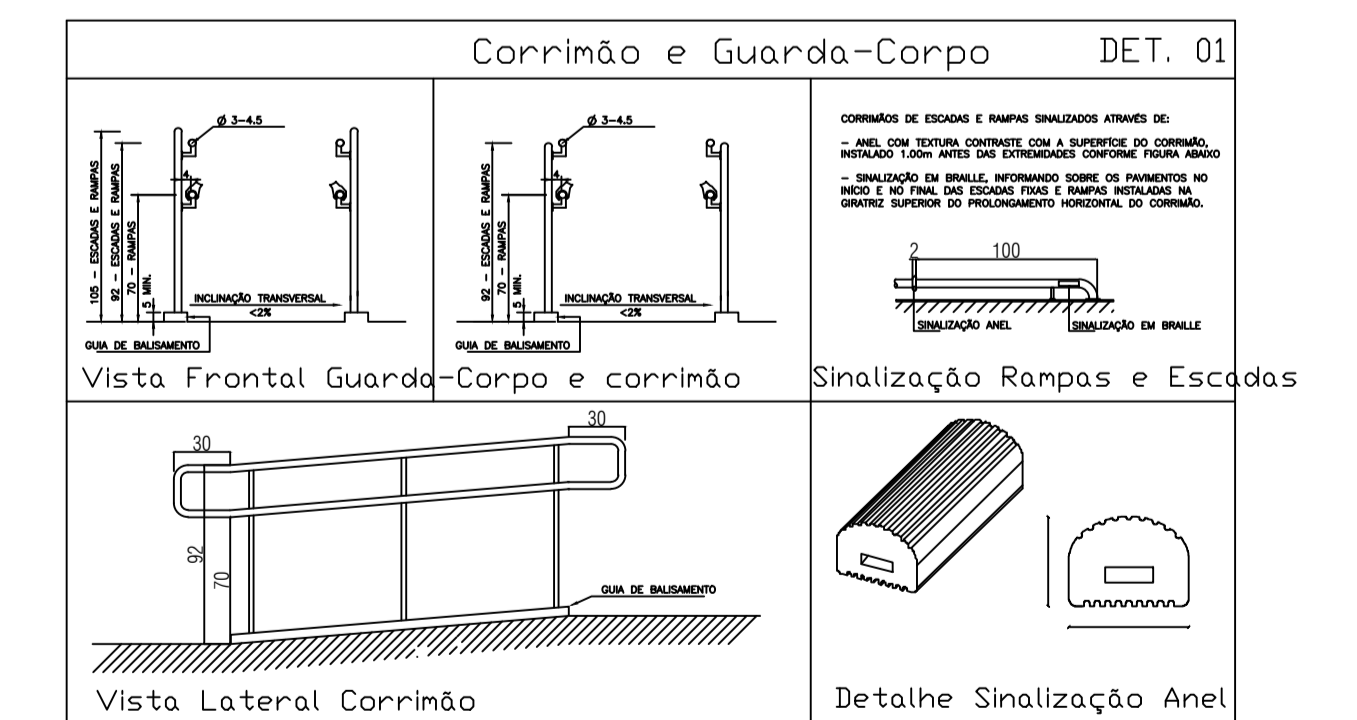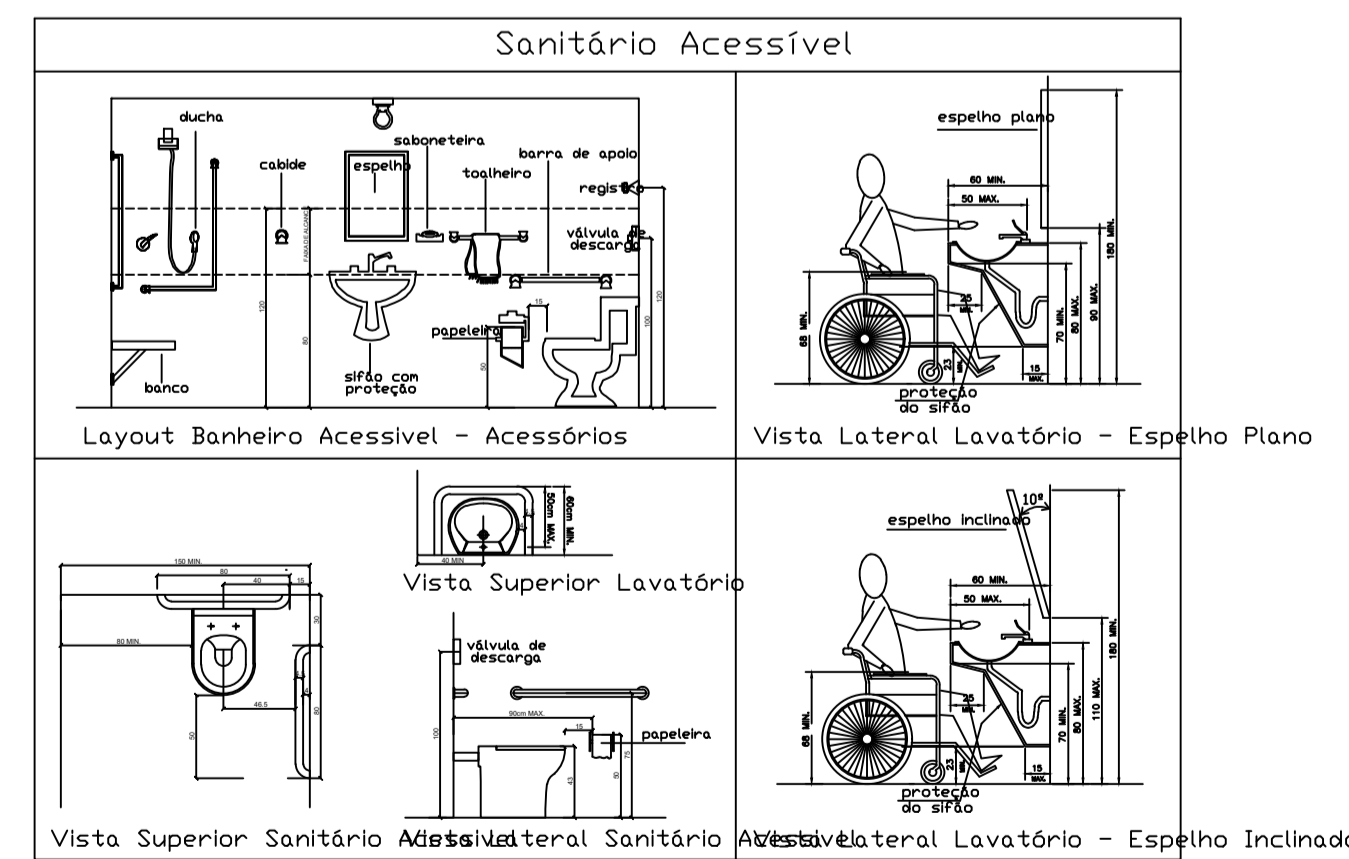

SECRETARIA DE EDUCAÇÃO DO ESTADO

SUPERINTENDÊNCIA DE INFRAESTRUTURA ESCOLAR

DIRETORIA DE GESTÃO DE REDE FÍSICA

PROJETO: QUADRA COBERTA S= 1144,00 m²
FACHADA, CORTE B-B E DETALHES

PRANCHAS: 02/02

OBS: TODAS AS MEDIDAS DEVERÃO SER CONFERIDAS NO LOCAL. DATA: OUT / 2021



PENAS	
vermelho	0,1
amarelo	0,2
verde	0,3
cinza	0,4
azul	0,5
magenta	0,6
branco	0,1
30	0,1