


SANIT. PNE PUBL. FEM. 02  
PLANTA BAIXA - 2 PISO  
Escala: 1:50

SANIT. PNE PUBL. FEM. 02  
CORTE - AA  
Escala: 1:50


SANIT. PNE PUBL. FEM. 02  
CORTE - BB  
Escala: 1:50

SANIT. PNE PUBL. FEM. 02  
CORTE - CC  
Escala: 1:50


SANIT. PNE PUBL. FEM. 02  
CORTE - DD  
Escala: 1:50

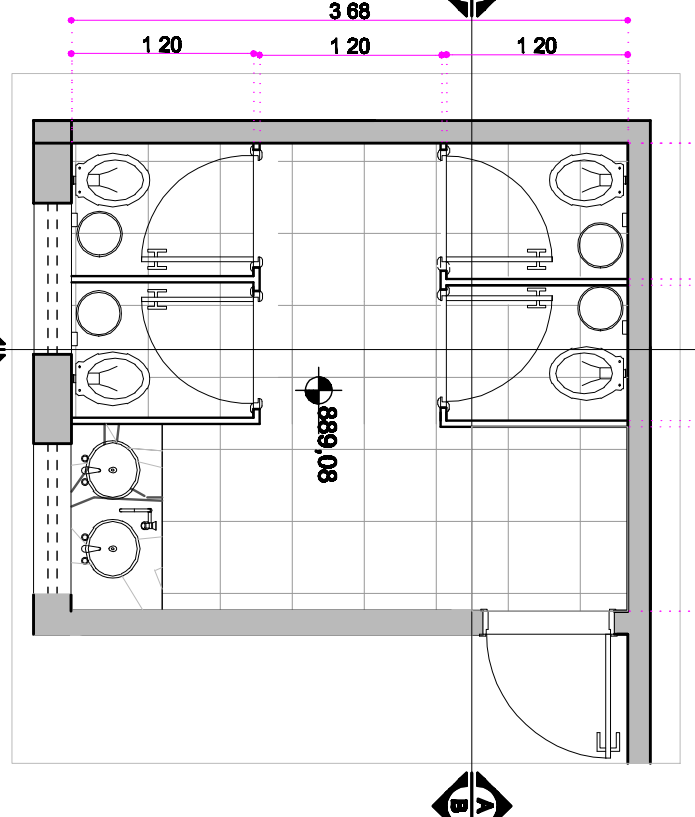


SANIT. FUNC. FEM. 02  
PLANTA BAIXA - 2 PISO  
Escala: 1:50

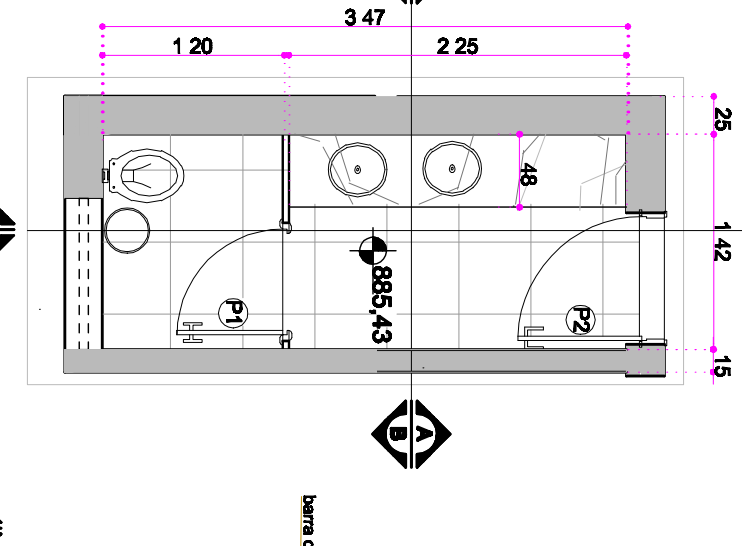


SANIT. FUNC. FEM. 01  
PLANTA BAIXA - 1 PISO  
Escala: 1:50

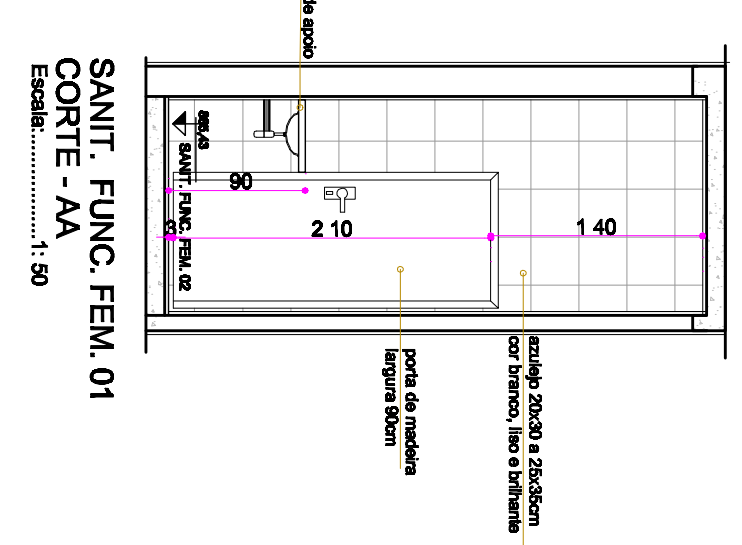


SANIT. FUNC. FEM. 01  
CORTE - AA  
Escala: 1:50

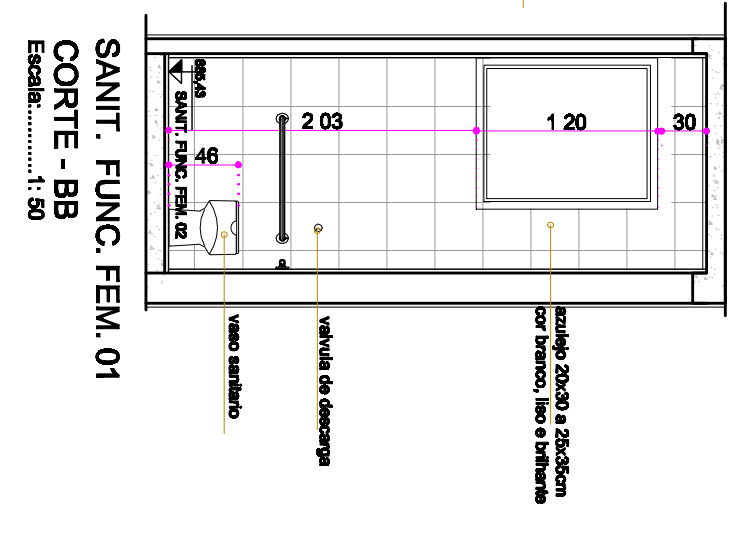


SANIT. FUNC. FEM. 01  
CORTE - BB  
Escala: 1:50

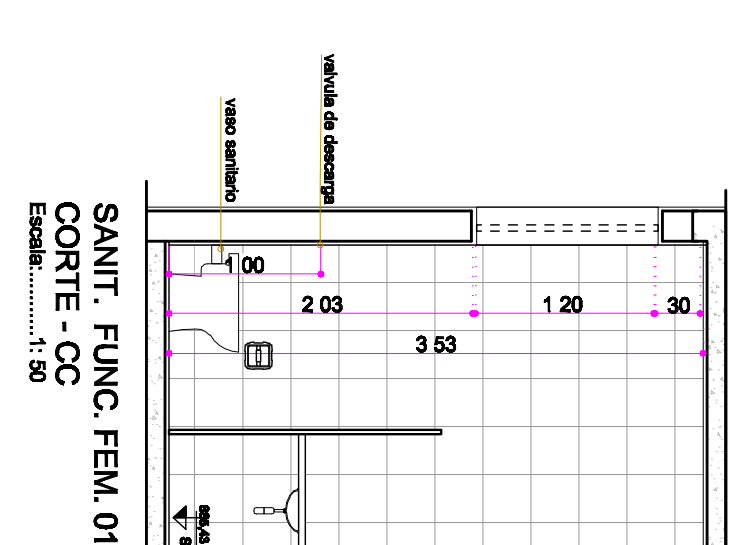


SANIT. FUNC. FEM. 01  
CORTE - CC  
Escala: 1:50

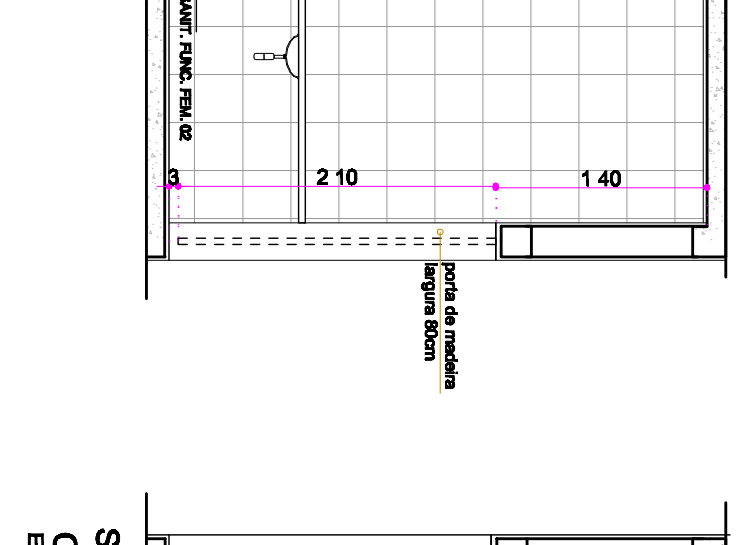


SANIT. FUNC. FEM. 01  
CORTE - DD  
Escala: 1:50

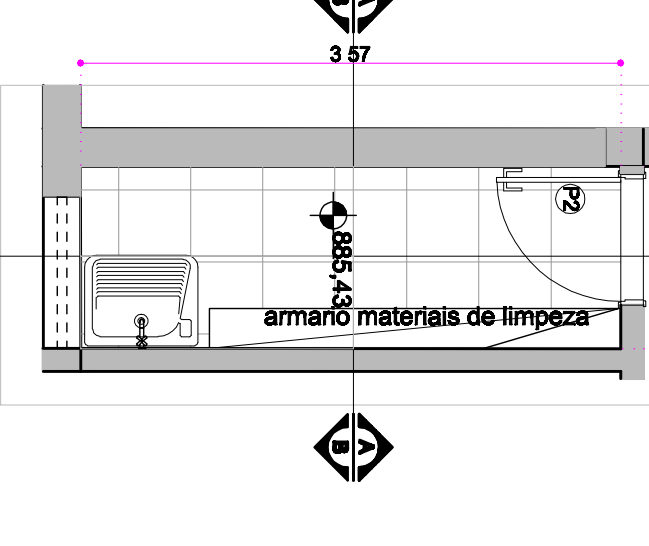


DML. 01-DEP. MAT. LIMPEZA  
PLANTA BAIXA - 1 PISO  
Escala: 1:50

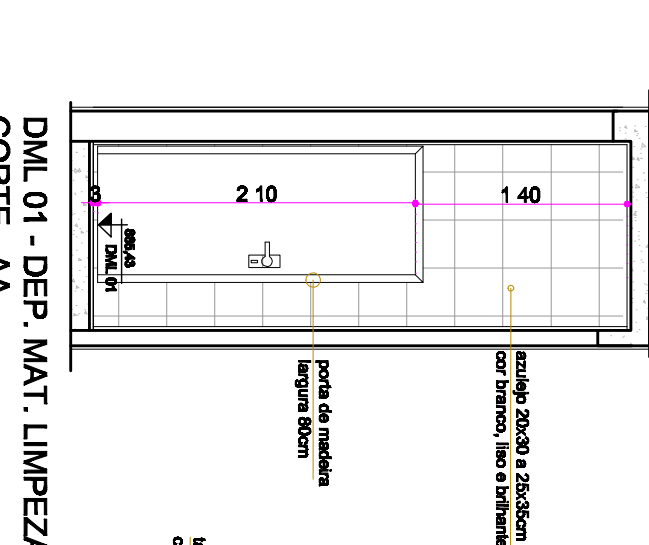


DML. 01-DEP. MAT. LIMPEZA  
CORTE - AA  
Escala: 1:50

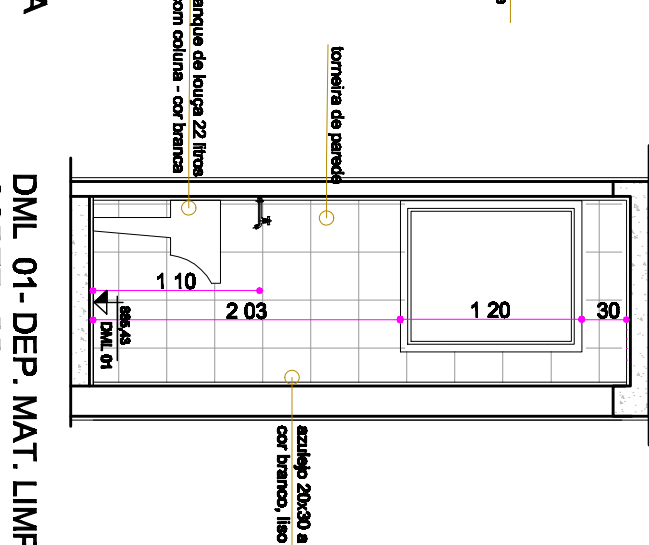


DML. 01-DEP. MAT. LIMPEZA  
CORTE - BB  
Escala: 1:50

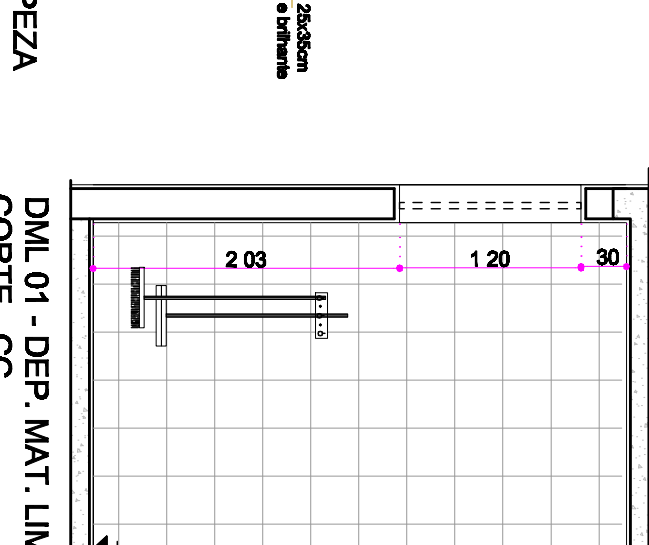


DML. 01-DEP. MAT. LIMPEZA  
CORTE - CC  
Escala: 1:50

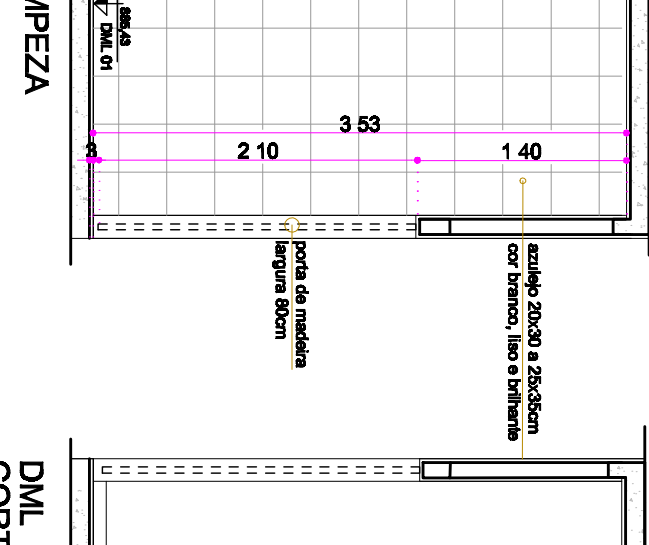


DML. 01-DEP. MAT. LIMPEZA  
CORTE - DD  
Escala: 1:50

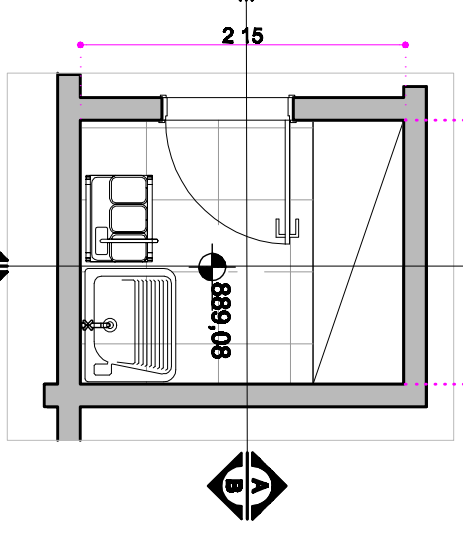


DML. 02-DEP. MATERIAL LIMPEZA  
PLANTA BAIXA - 2 PISO  
Escala: 1:50

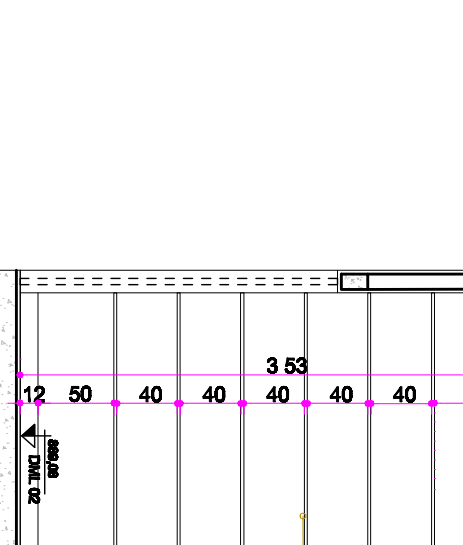


DML. 02-DEP. MATERIAL LIMPEZA  
CORTE - AA  
Escala: 1:50

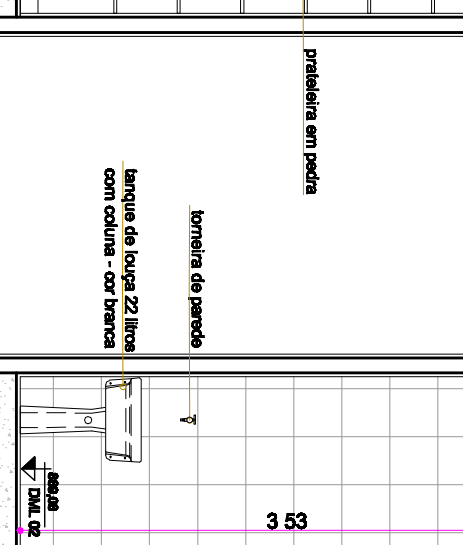


DML. 02-DEP. MATERIAL LIMPEZA  
CORTE - BB  
Escala: 1:50

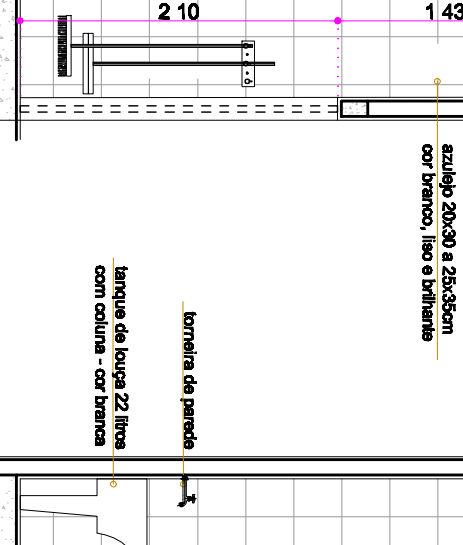


DML. 02-DEP. MATERIAL LIMPEZA  
CORTE - CC  
Escala: 1:50

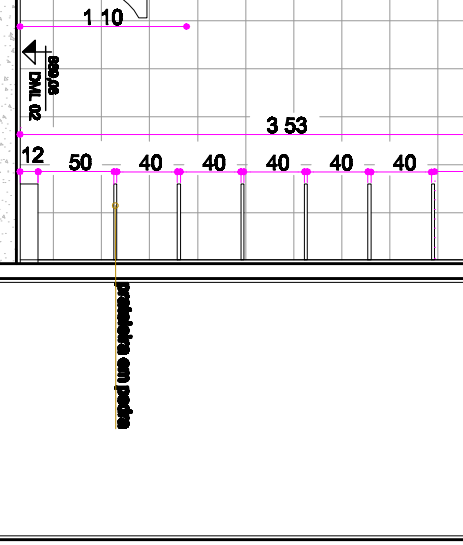


DML. 02-DEP. MATERIAL LIMPEZA  
CORTE - DD  
Escala: 1:50

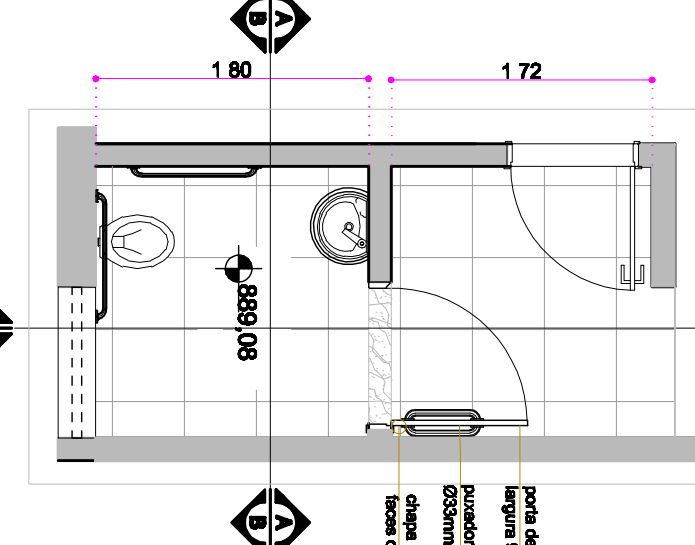


SANIT. PNE FUNC. FEM. 02 - 2 PISO  
PLANTA BAIXA  
Escala: 1:50

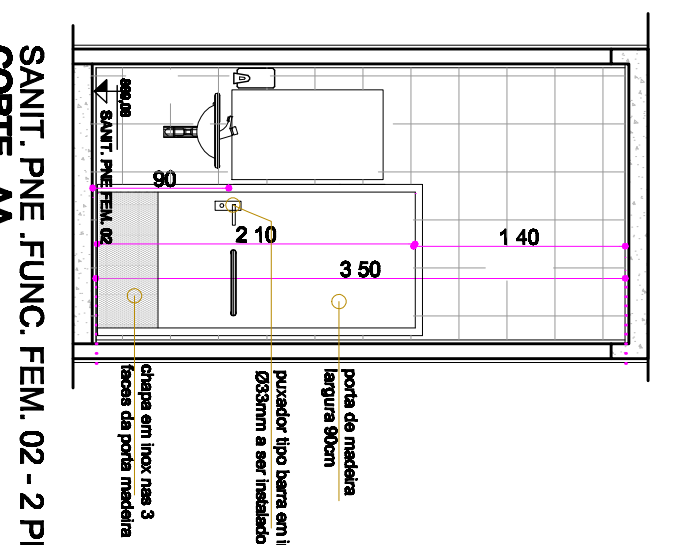


SANIT. PNE FUNC. FEM. 02 - 2 PISO  
CORTE - AA  
Escala: 1:50

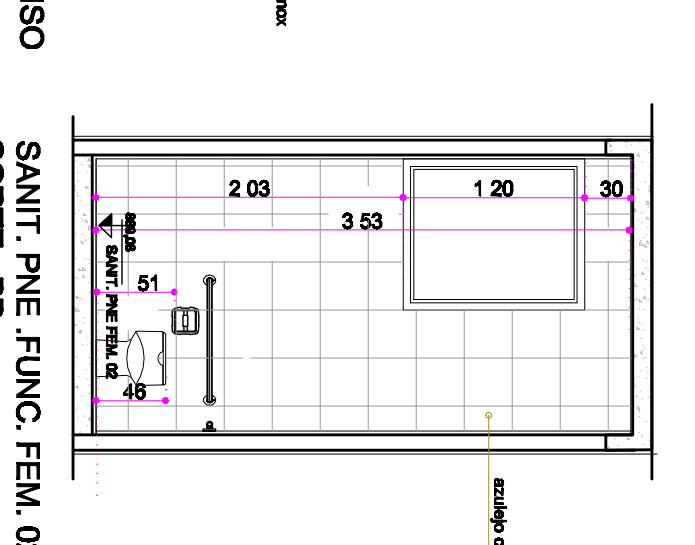


SANIT. PNE FUNC. FEM. 02 - 2 PISO  
CORTE - BB  
Escala: 1:50

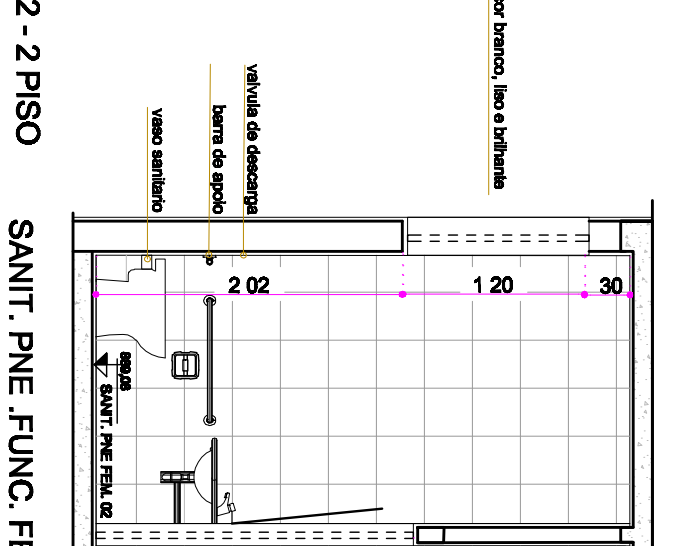


SANIT. PNE FUNC. FEM. 02 - 2 PISO  
CORTE - CC  
Escala: 1:50

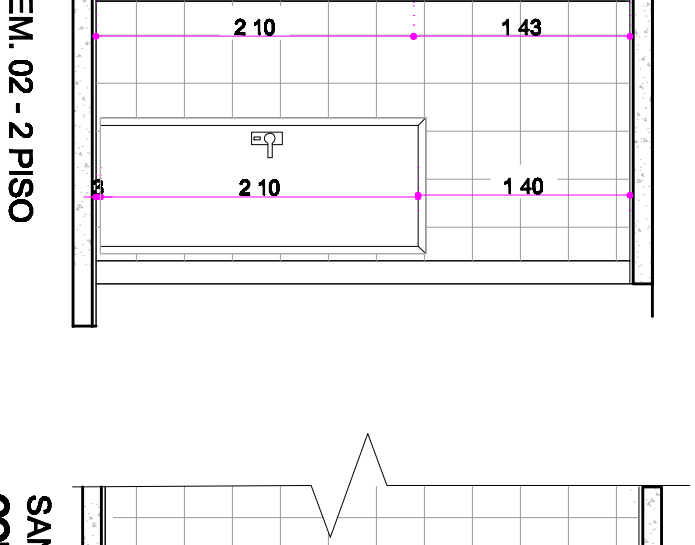


SANIT. PNE FUNC. FEM. 02 - 2 PISO  
CORTE - DD  
Escala: 1:50

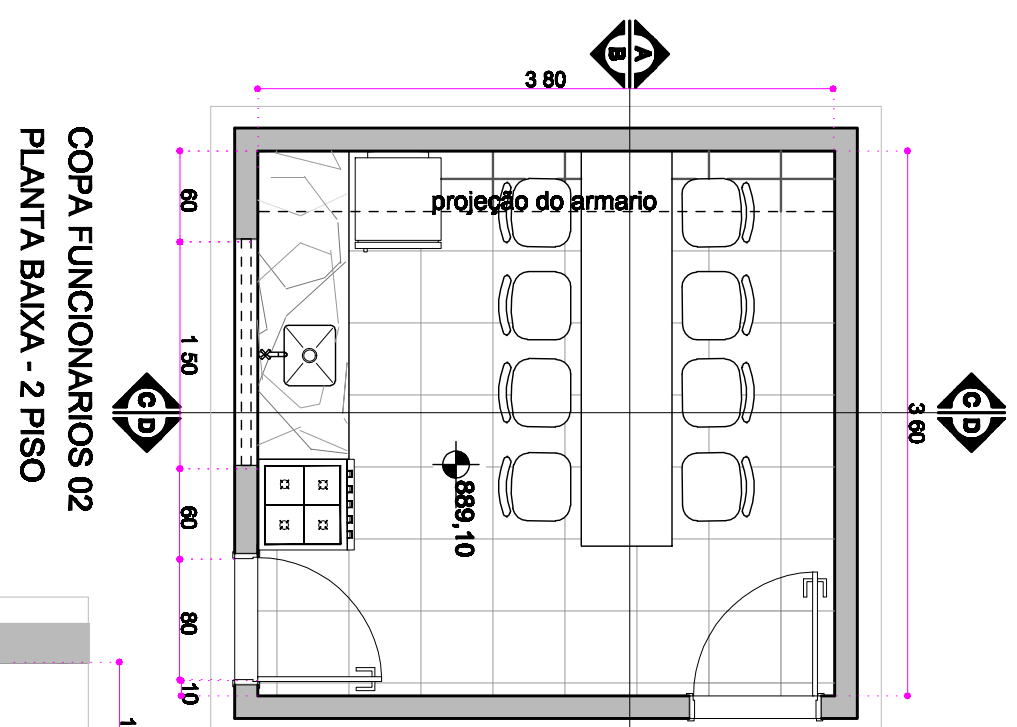


COPA FUNCIONARIOS 02  
PLANTA BAIXA - 2 PISO  
Escala: 1:50

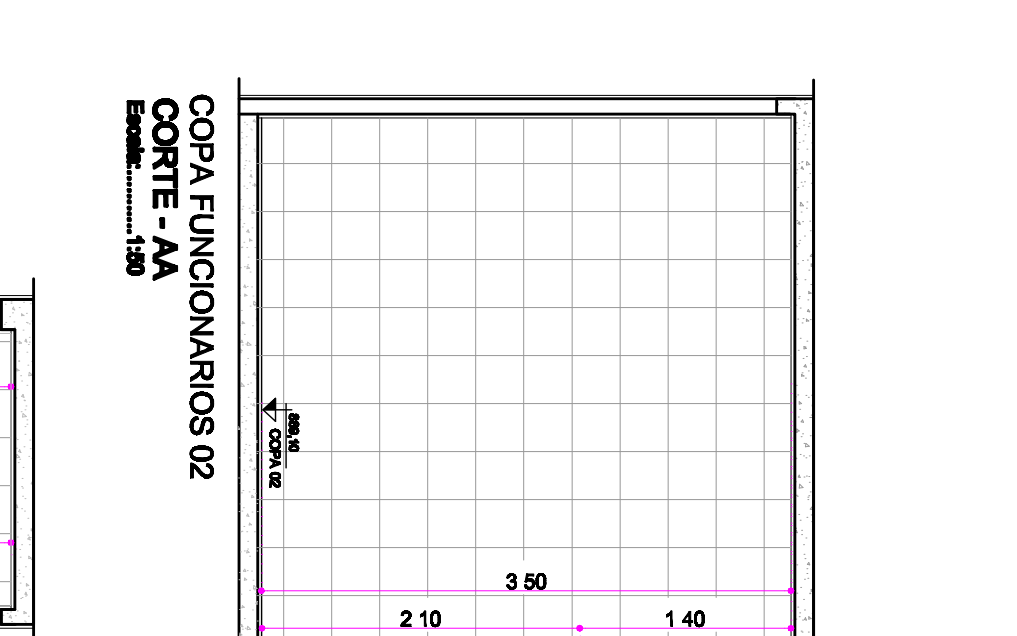


COPA FUNCIONARIOS 02  
CORTE - AA  
Escala: 1:50

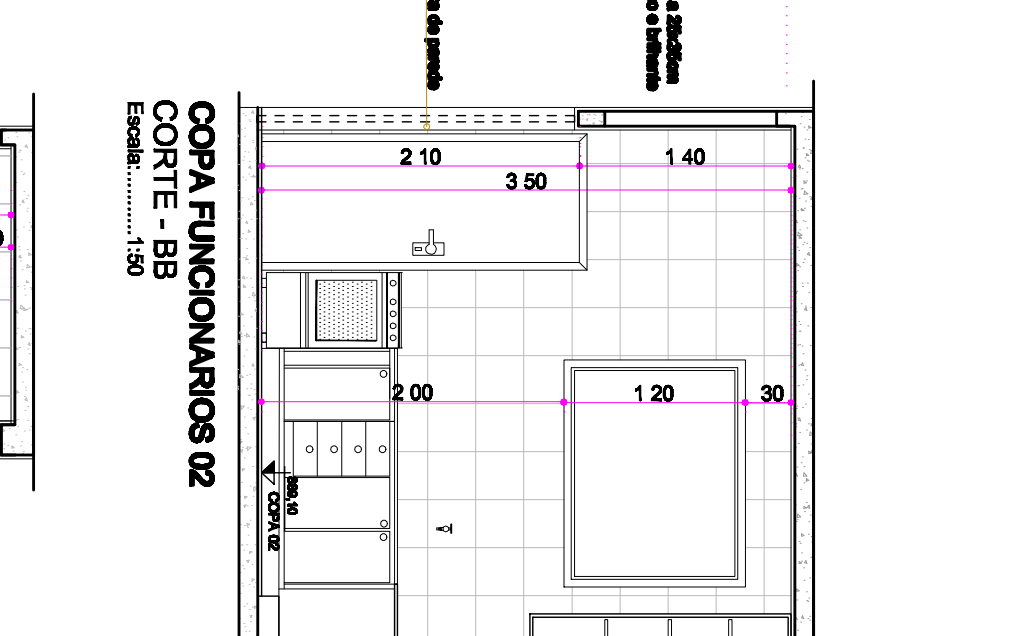


COPA FUNCIONARIOS 02  
CORTE - BB  
Escala: 1:50

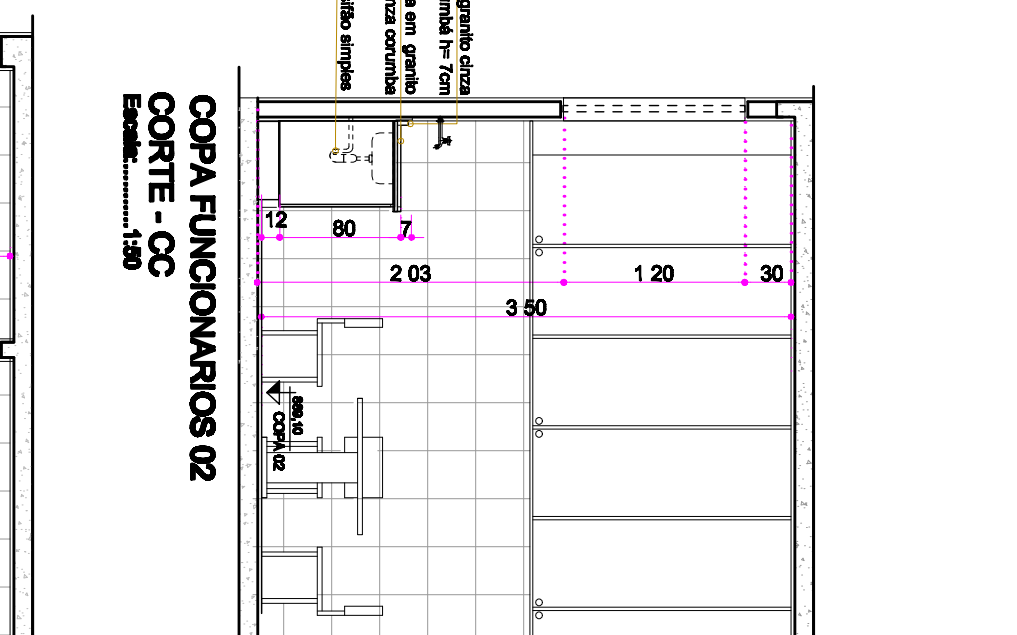


COPA FUNCIONARIOS 02  
CORTE - CC  
Escala: 1:50

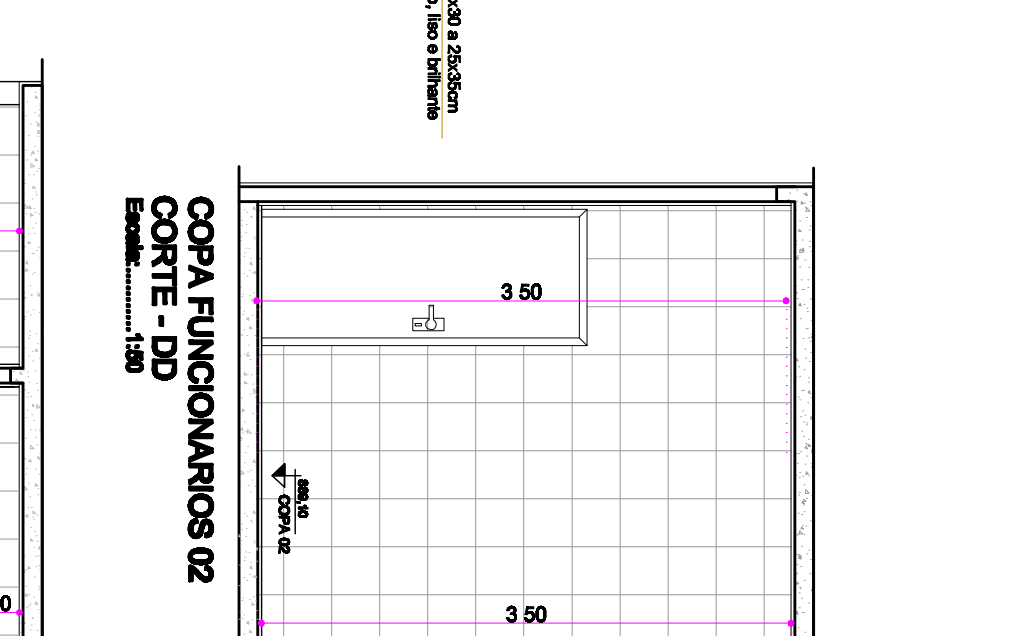


COPA FUNCIONARIOS 02  
CORTE - DD  
Escala: 1:50

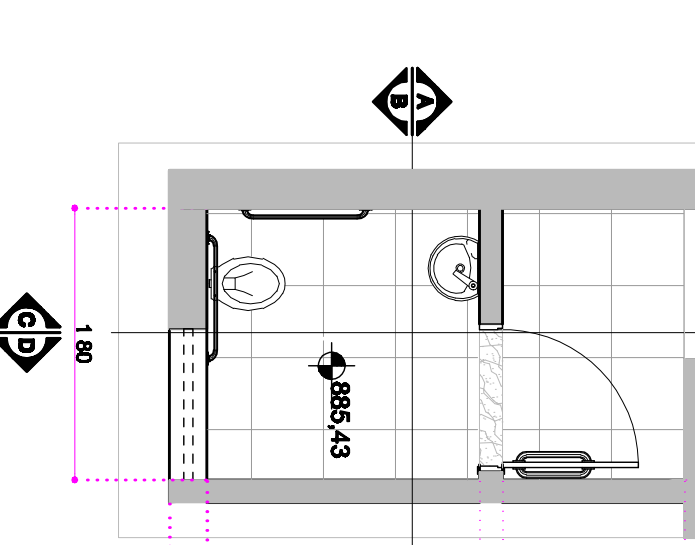


SANTARIO PNE PUBL. 01 - 1 PISO  
PLANTA BAIXA  
Escala: 1:50

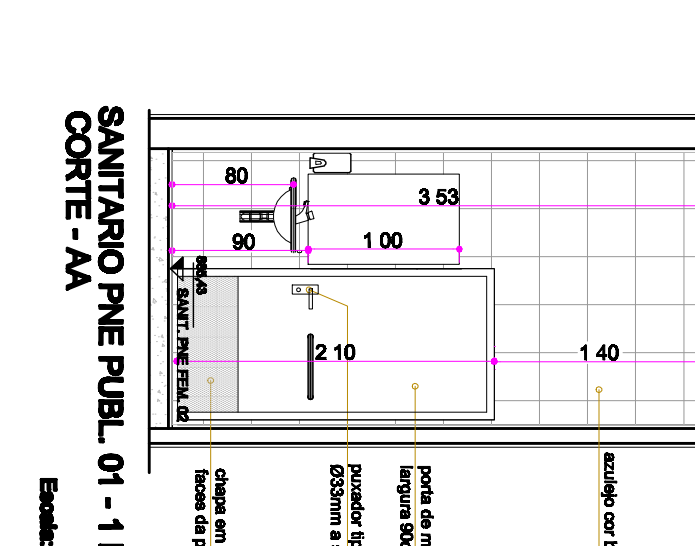


SANTARIO PNE PUBL. 01 - 1 PISO  
CORTE - AA  
Escala: 1:50

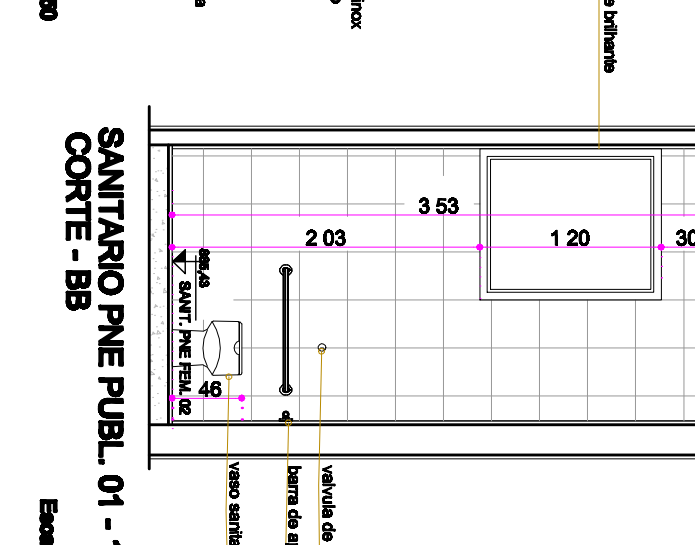


SANTARIO PNE PUBL. 01 - 1 PISO  
CORTE - BB  
Escala: 1:50

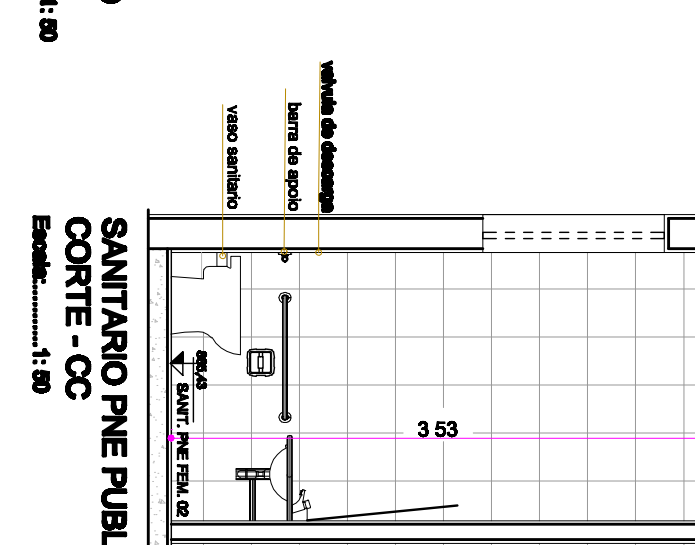


SANTARIO PNE PUBL. 01 - 1 PISO  
CORTE - CC  
Escala: 1:50

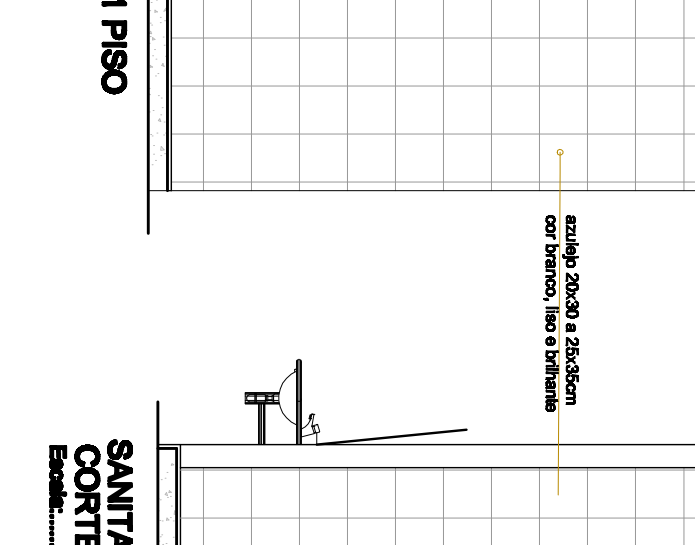


SANTARIO PNE PUBL. 01 - 1 PISO  
CORTE - DD  
Escala: 1:50

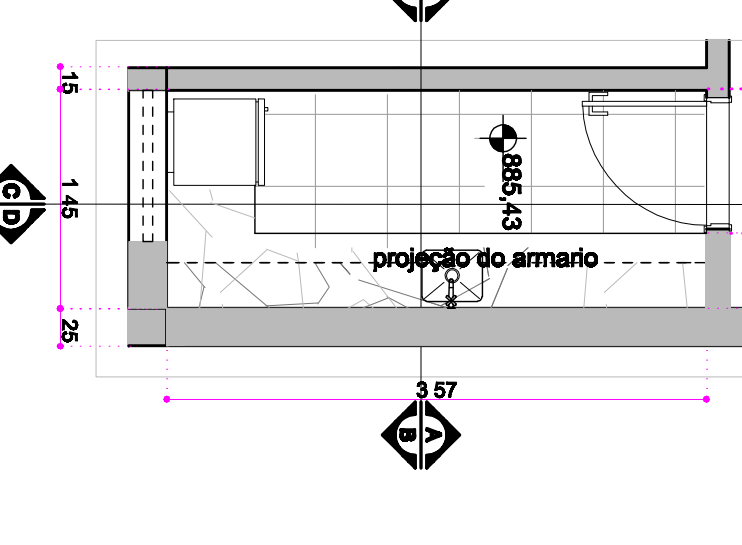


COPA FUNCIONARIOS 01  
PLANTA BAIXA - 1 PISO  
Escala: 1:50

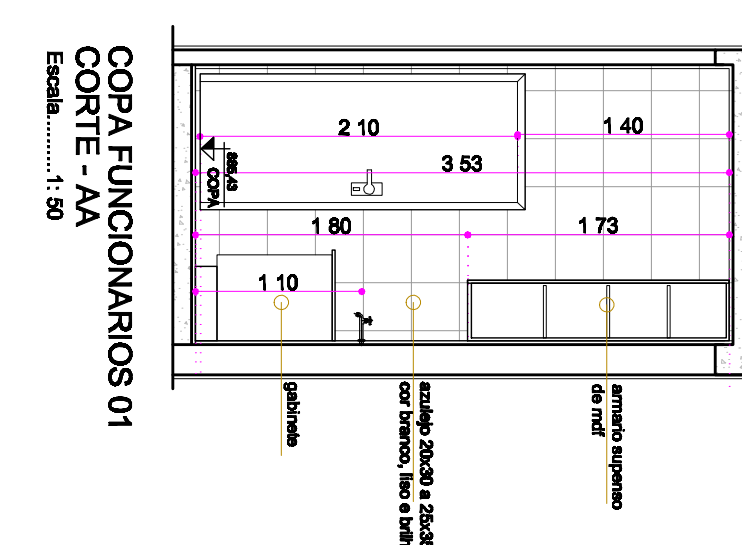


COPA FUNCIONARIOS 01  
CORTE - AA  
Escala: 1:50

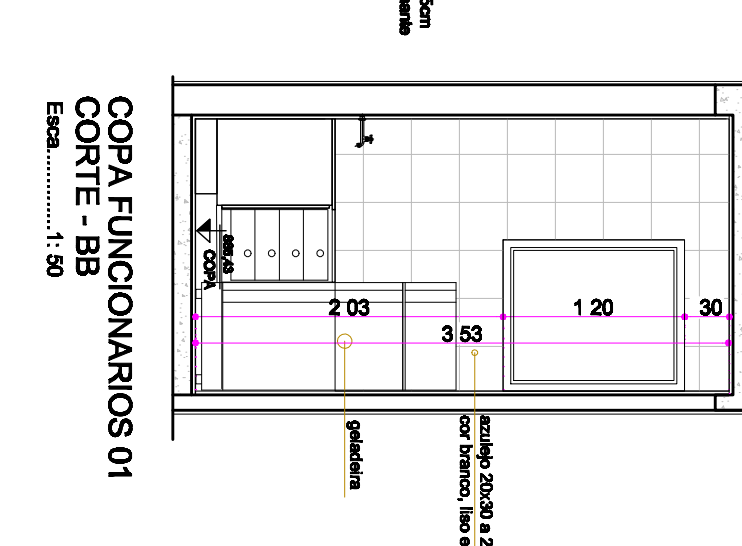


COPA FUNCIONARIOS 01  
CORTE - BB  
Escala: 1:50

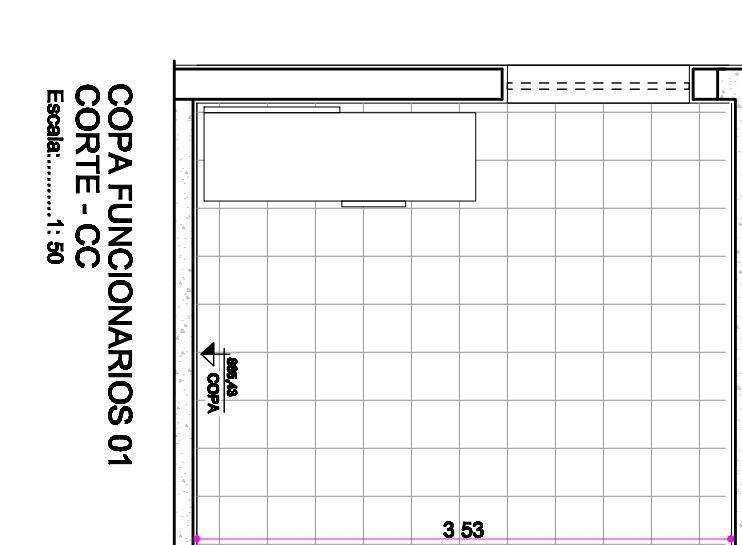


COPA FUNCIONARIOS 01  
CORTE - CC  
Escala: 1:50

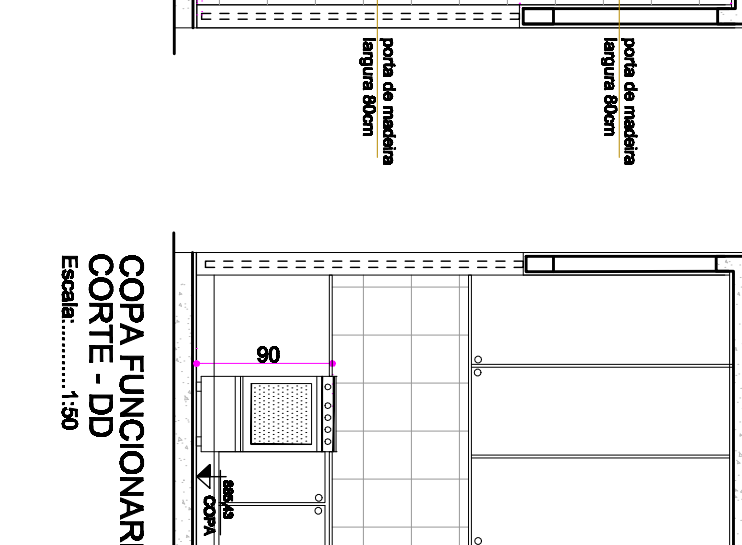


COPA FUNCIONARIOS 01  
CORTE - DD  
Escala: 1:50

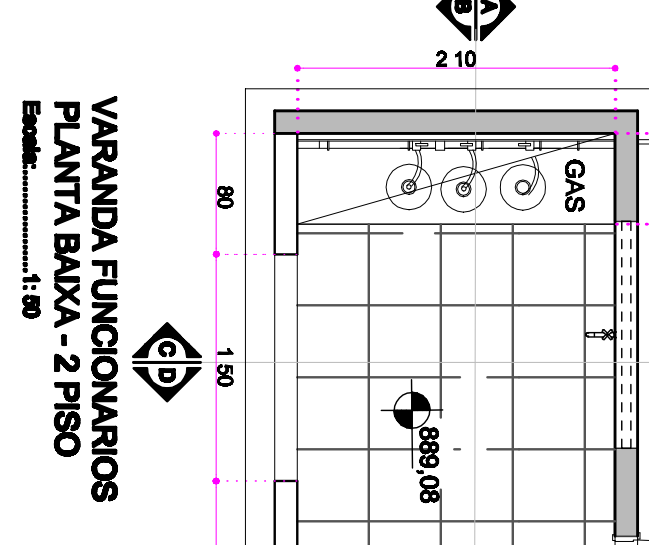


VARANDA FUNCIONARIOS  
PLANTA BAIXA - 2 PISO  
Escala: 1:50

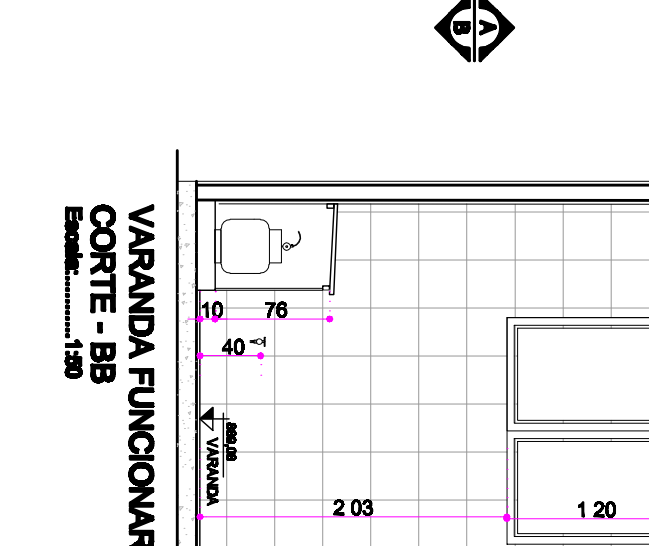


VARANDA FUNCIONARIOS  
CORTE - AA  
Escala: 1:50

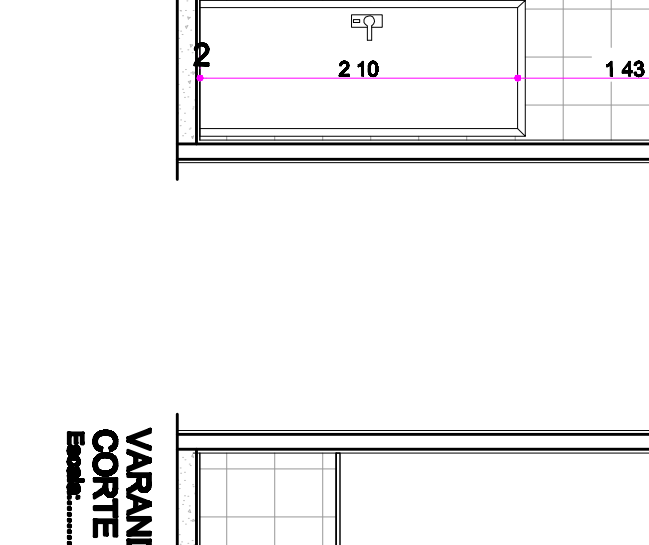

VARANDA FUNCIONARIOS  
CORTE - BB  
Escala: 1:50

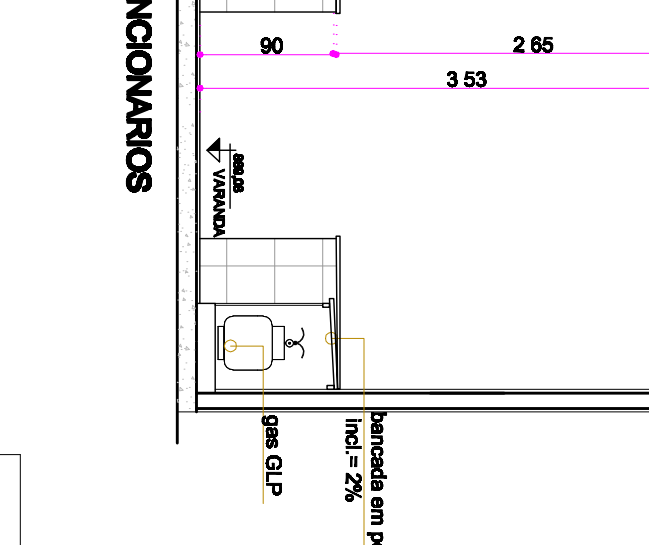

VARANDA FUNCIONARIOS  
CORTE - CC  
Escala: 1:50

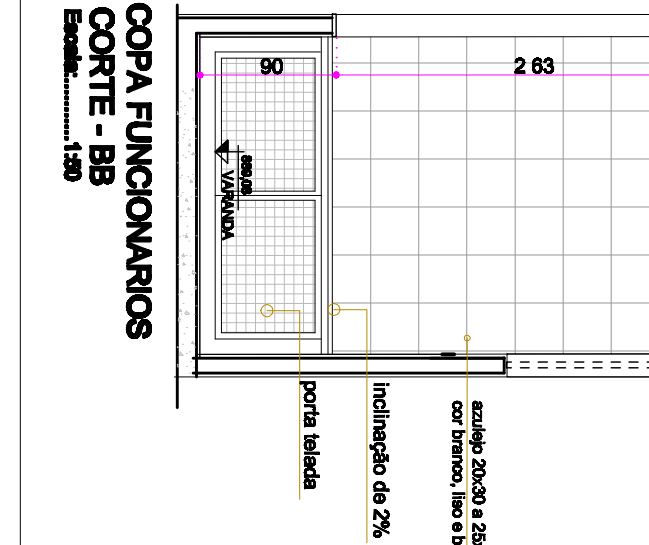

VARANDA FUNCIONARIOS  
CORTE - DD  
Escala: 1:50

**AMOG** ENGENHARIA  
Assessoria de Engenharia de Edifícios - Engenharia Civil

**PROJETO ARQUITETONICO - PAÇO MUNICIPAL**

LOCAL: AVENIDA FRANCO MENEZES JUNIOR ANOS 50 em frente com RUA ESTE DE LINDO  
CIVIL: CENTRO BELÉM  
PROFESSOR: PREFEITURA DE MONTE BELO

**SITUAÇÃO:** [Diagram showing the project location on a street map]

**APPROVAÇÃO:**

**ÁREAS:**

Proprietário: Prefeitura de Monte Belo  
Arquiteto: [Name]  
Engenheiro: [Name]  
Responsável Técnico: [Name]

**FOLHA 04/04**