



DETALHE PV E BOCAS DE LOBO
Escala: NIHIL

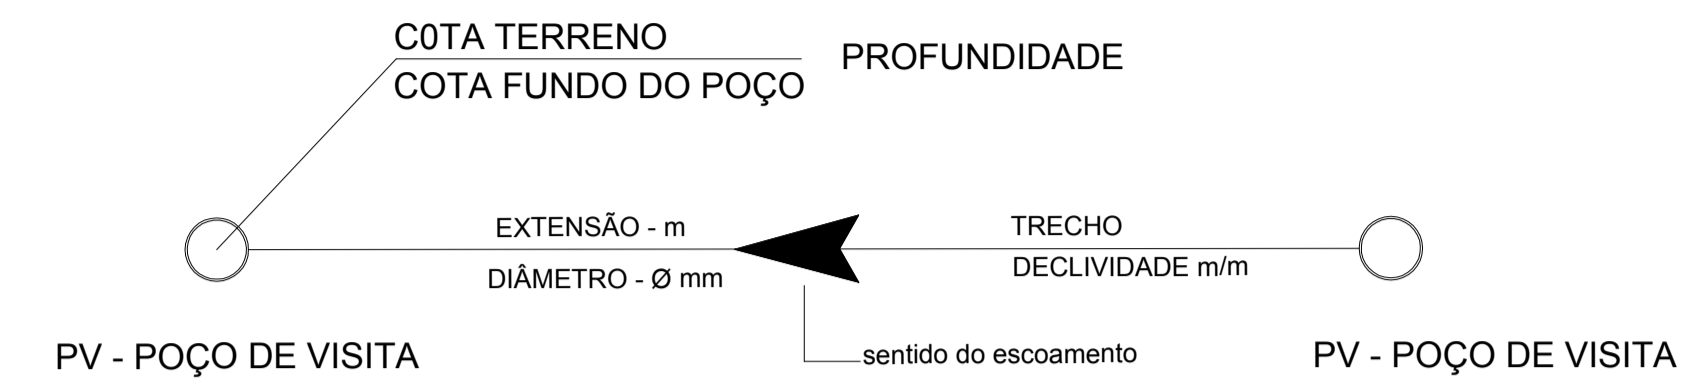


▲ Sentido de escoamento superficial

▲ Sentido de escoamento em galerias

A rede deve ser executada em tubos de concreto

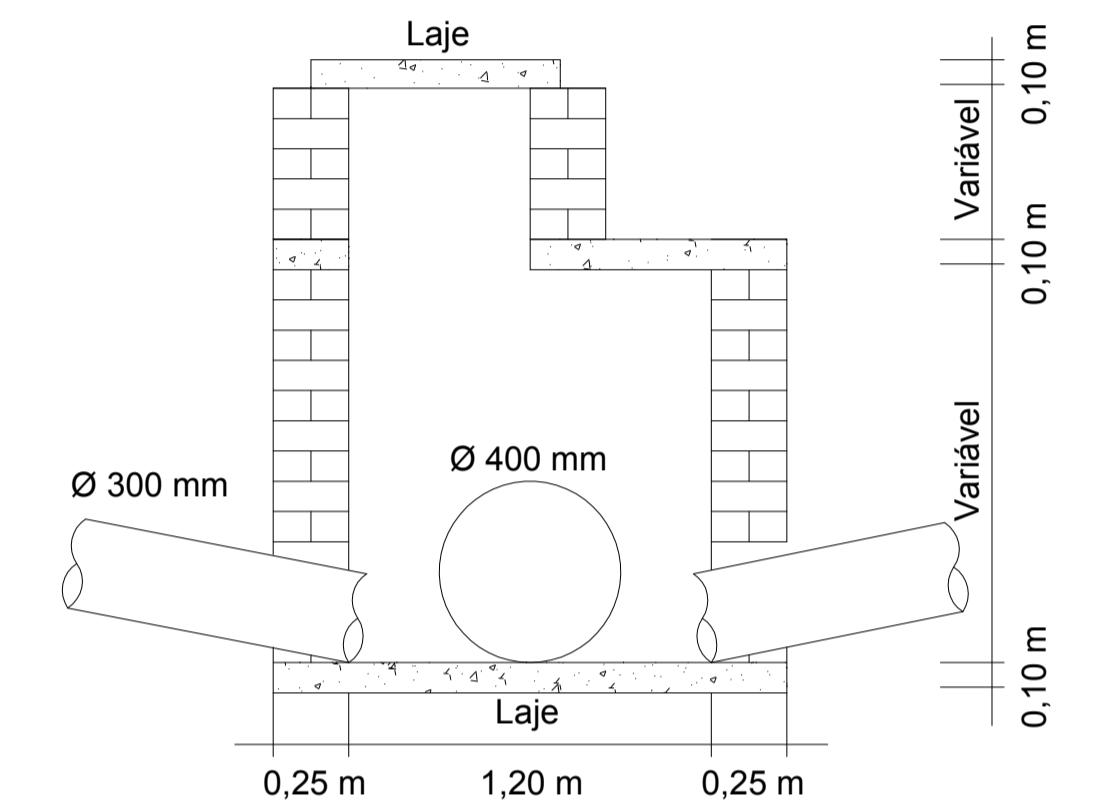

DETALHE BOCAS DE LOBO
Escala: NIHIL

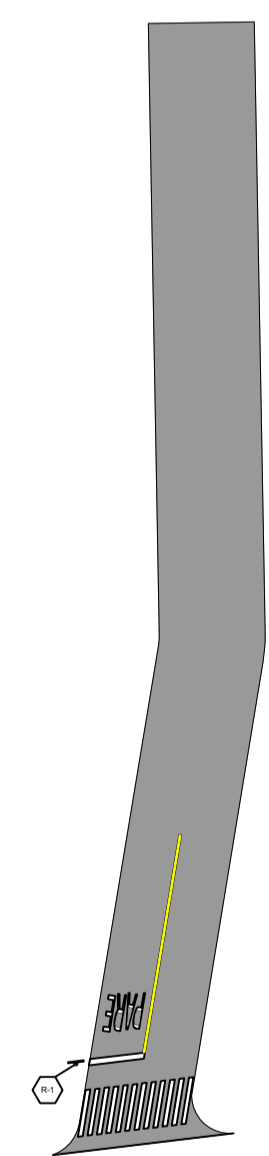

PLANTA BAIXA
Escala: 1:500

| RELAÇÃO DE PLACAS | |
|-------------------|------------|
| TIPO DE PLACA | QUANTIDADE |
| R-1 | 1 unidade |

| | | |
|--|---------------------|---|
| Título: PROJETO BÁSICO DE PAVIMENTAÇÃO ASFÁLTICA | | Folha: 2/2 |
| Conteúdo: Drenagem Pluvial e Sinalização | | |
| Município: Monte Belo | | |
| Proprietário: Município de Monte Belo | | |
| Local: Rua José Sabino da Silva | | |
| Escala: Indicada | Data: 02/08/2016 | Estado: MG |
| Município de Monte Belo CNPJ: 18.668.376/0001-34 | | Mauro Vieira Bueno Junior Engenheiro Civil - CREA: 144763/D-MG |