


PLANTA BAIXA
escala 1:200

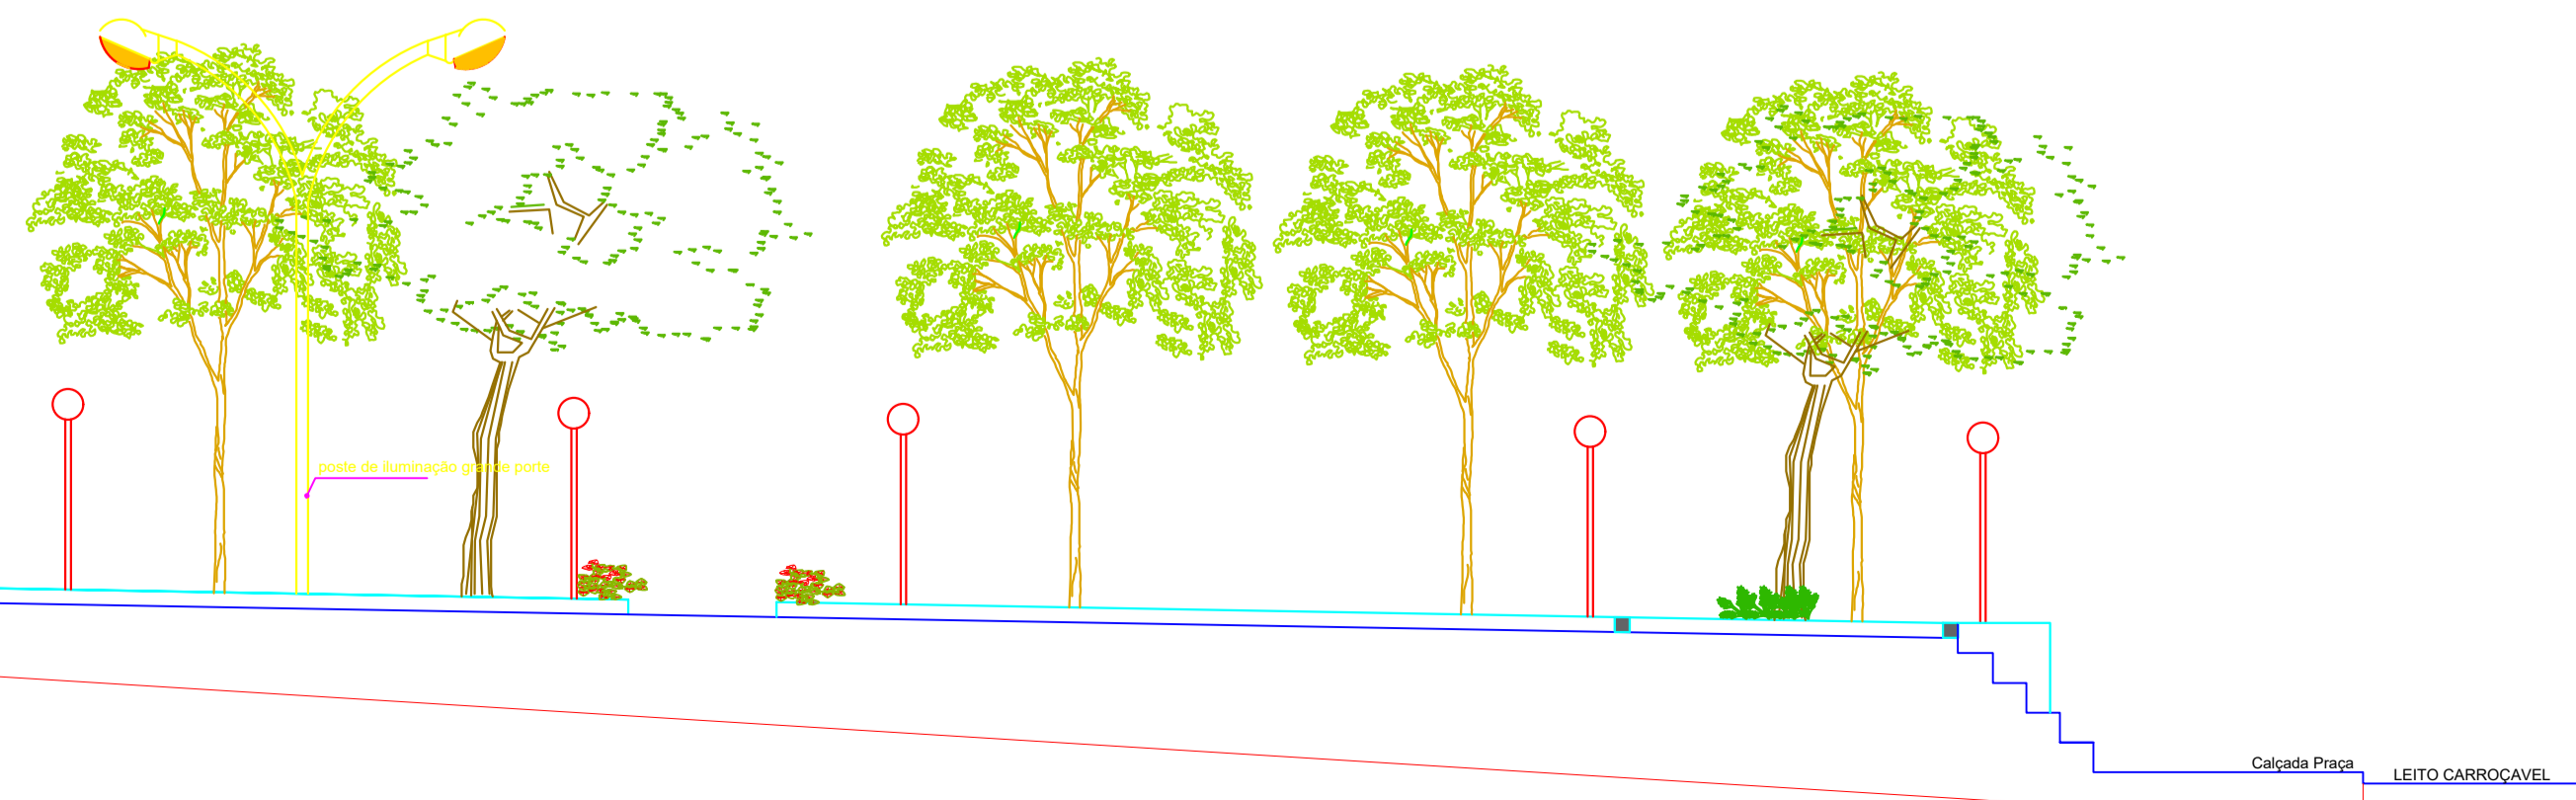

| | | |
|--|--------------------------|---|
| <p>AMOG ENGENHARIA Associação dos Municípios da Microrregião da Baixa Mogiana - Guaxupé - M.G.</p> | | <p>FOLHA 02/03</p> |
| <p>PROJETO REURBANIZAÇÃO DE PRAÇA PÚBLICA</p> <p>LOCAL..... PRAÇA JOÃO PEDRO BONELLI - CENTRO CIDADE..... MONTE BELO/M.G. PROPRIETÁRIO..... PREFEITURA DE MONTE BELO</p> | | |
| <p>SITUAÇÃO:</p> | <p>APROVAÇÃO:</p> | <p>Proprietário: Prefeitura de Monte Belo C.N.P.J. Nº: 18.688.376/0001-34 VALDEVINO DE SOUZA - PREFEITO</p> <p>Autora do projeto: LUCIANA DA SILVA VILELA ARQUITETA E URBANISTA - CAU A25811-3</p> <p>Responsável Técnico pela obra: ARQUITETA E URBANISTA - CAU A25811-3</p> |
| <p>ÁREAS:</p> <p>ÁREA PARQUE..... 548,00m² ÁREA PAVIMENTADA..... 1041,95m² ÁREA TOTAL..... 1588,00m²</p> | | <p>DATA : GUAXUPÉ/MG, JANEIRO DE 2020</p> |