




01 Planta Baixa
Escala - 1:100

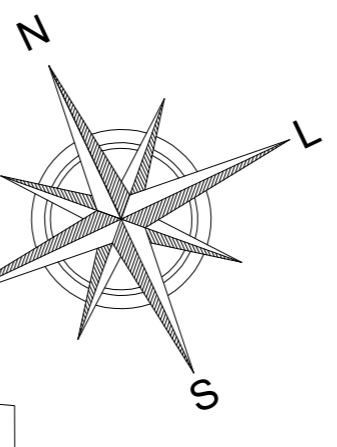

Locais de intervenção

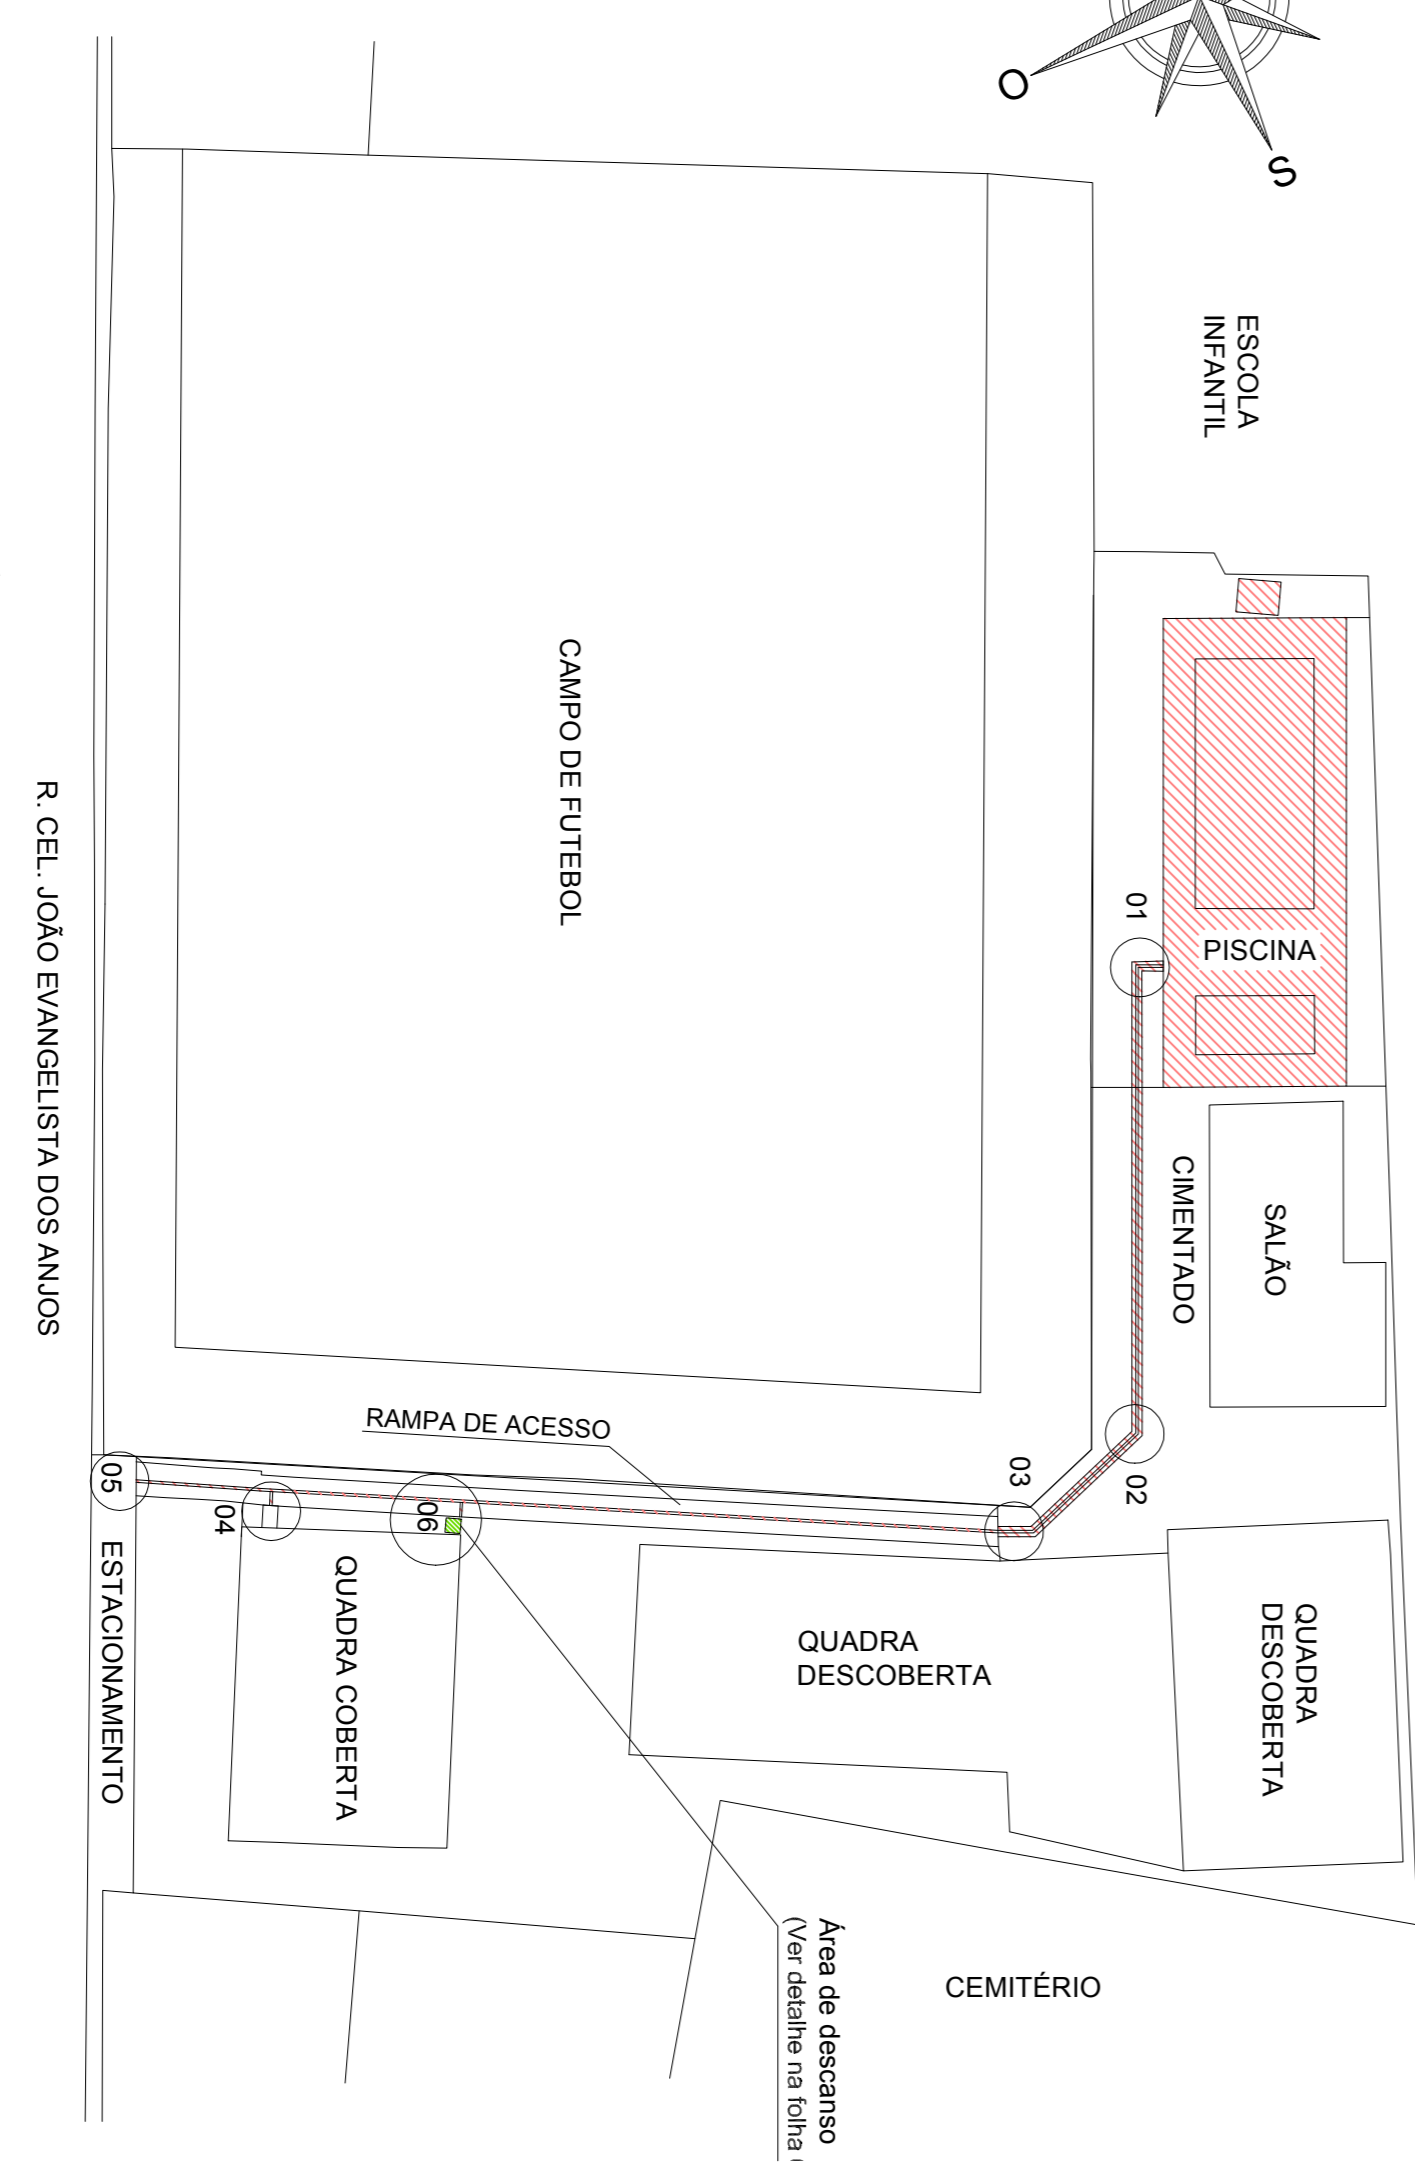

02 Implantação
Escala - 1:750

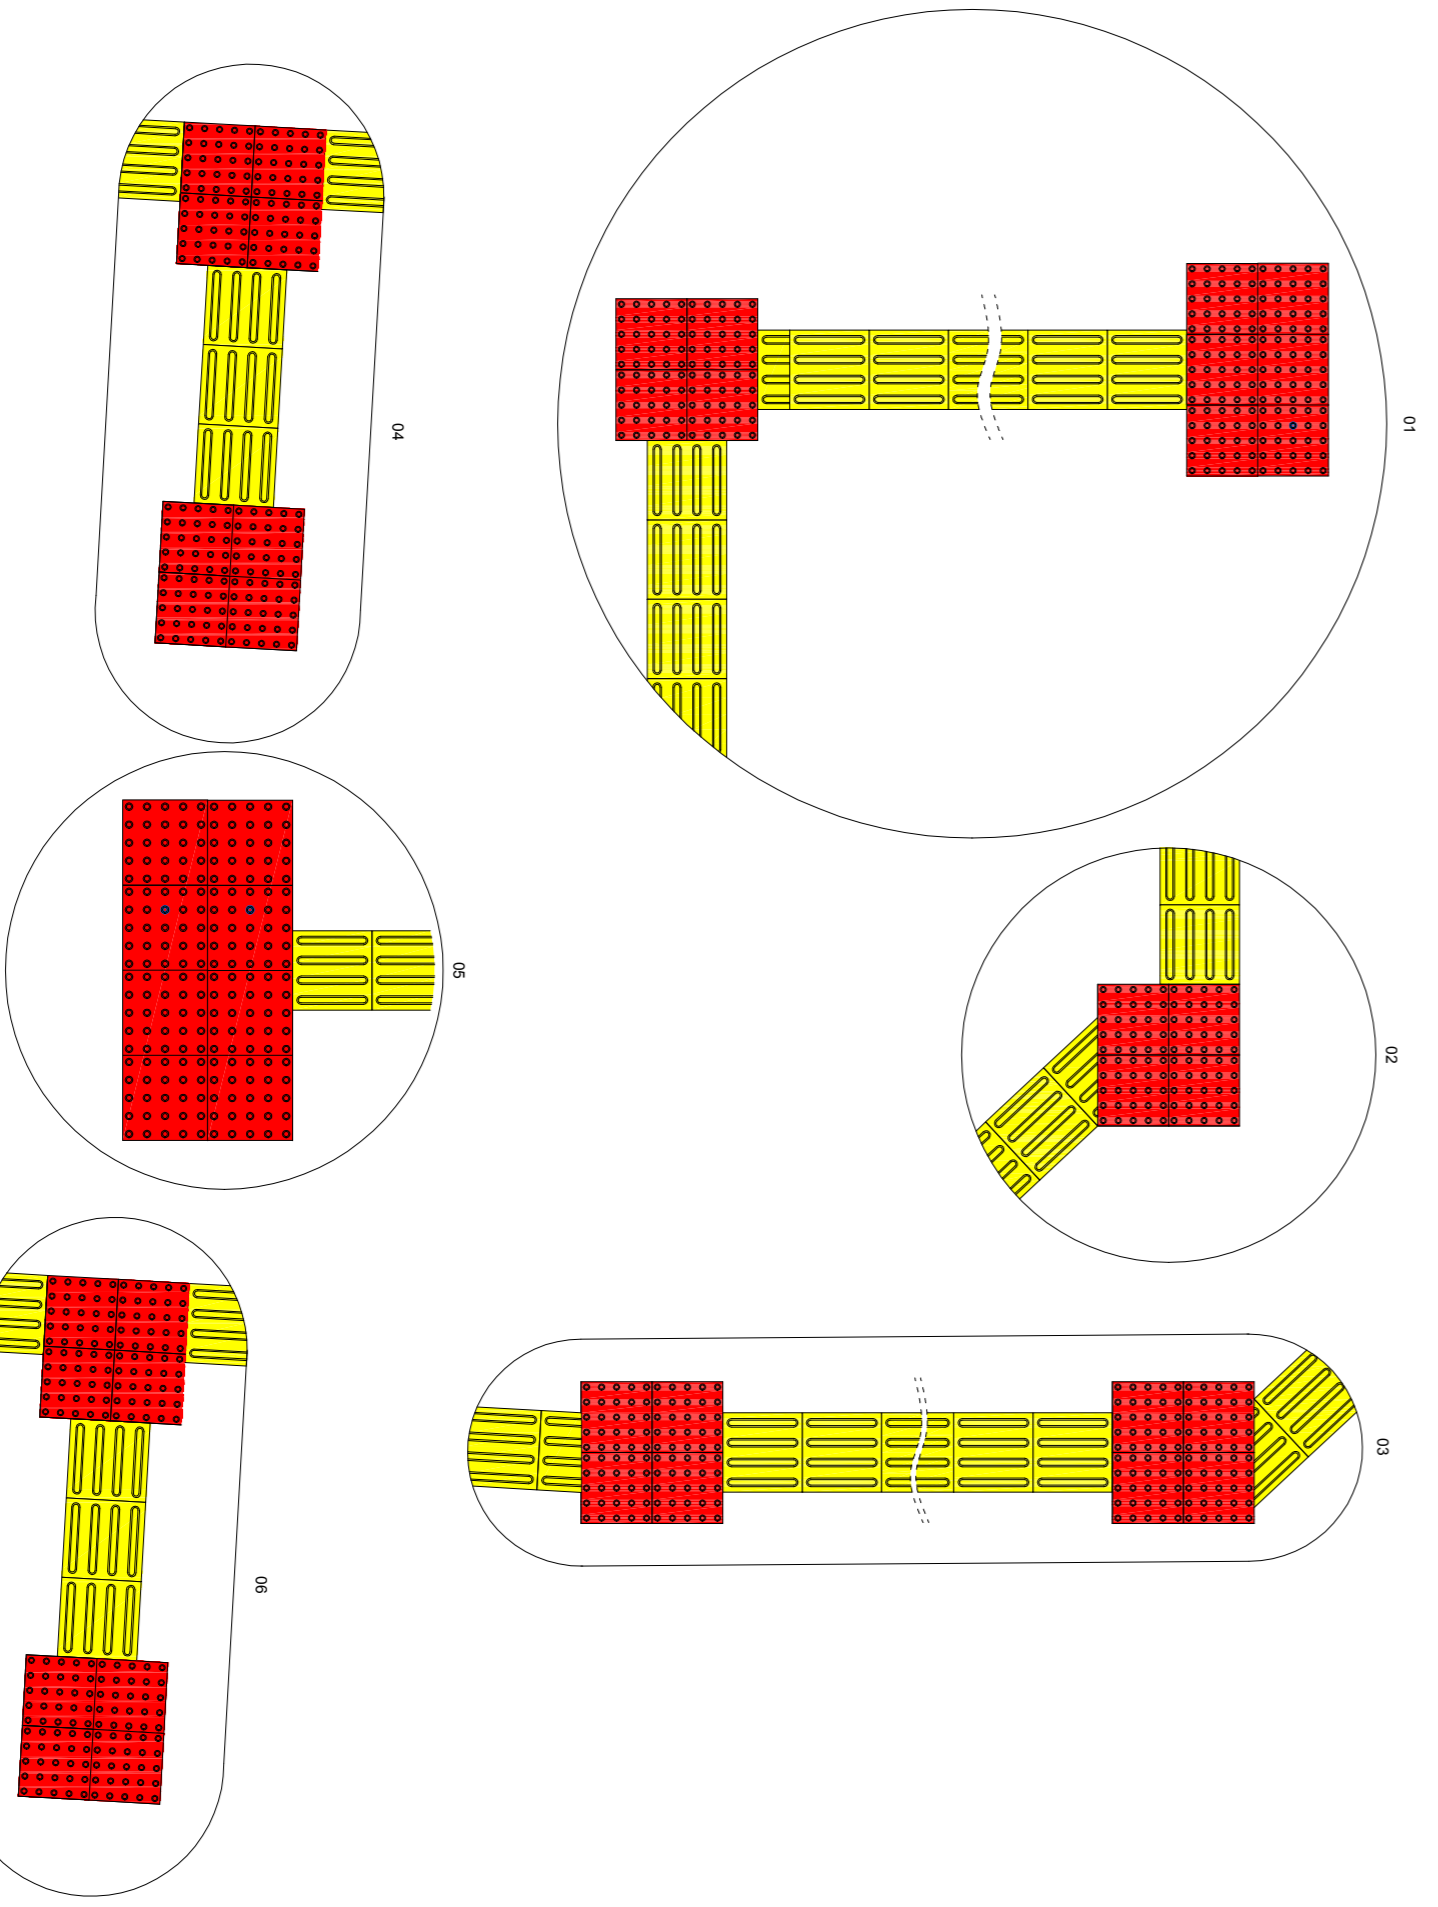

03 Detalhe do Piso Tátil
Sem Escala

LEGENDA DA PISCINA

- 01 Lavapés a ser demolido e entrada / saída a ser desativada
- 02 Canalada com grelha - Desenhos 05 das folhas 2/6 e 3/6
- 03 Linha de mudança da inclinação do fundo do tanque
- 04 Densos de fundo do tipo antiturbilhão
- 05 Piso da área pavimentada com declividade de 2% na direção das grelhas
- 06 Fundo do tanque, com profundidade de 1,95 m
- 07 Fundo do tanque, com profundidade de 1,20 m
- 08 Trampolins a serem removidos
- 09 Casa de máquinas
- 10 Tamba da casa de máquinas
- 11 Piso cimentado existente a ser mantido
- 12 Granado existente a ser mantido
- 13 Entrada/saída existente a ser mantida
- 14 Fundo do tanque, com inclinação de 4,72%
- 15 Ralos de drenagem a serem removidos
- 16 Dispositivos de aspiração
- 17 Coadeiras automáticas ou "Skimmers"
- 18 Dispositivos de retorno
- 19 Escadas tipo "manheirão" em material resistente à corrosão e com degraus antiderrapantes (4 de 4 degraus e 5 de 3)
- 20 Alambrado a ser substituído no entorno da piscina - h. 1,10 m
- 21 Alambrado a ser limpo e pintado
- 22 Pilares de sustentação do alambrado a serem reparados e pintados
- 23 Borda dos tanques em mármore
- 24 Terreno natural
- 25 Chuveiro a ser instalado - Desenho 06 folha 3/6
- 26 Gradil de separação dos tanques

PROJETO DE REFORMA DE PISCINA

Projeto Arquitetônico - Plantas Baixas e Detalhes

Proprietário: Prefeitura Municipal de Monte Belo

Local: Rua Cel. João Evangelista dos Anjos, s/n

Cidade: Monte Belo

Bairro: Centro

UF: MG CEP: 37115-000

O proprietário se compromete a impedir que as águas pluviais sejam lançadas na rede de esgoto.

Proprietário:

Prefeitura Municipal de Monte Belo
CNPJ: 18.688.378/0001-34

Autor do Projeto:

Mauro Vieira Bueno Junior
Engenheiro Civil - CREA: 144763/D-MG

Responsável Técnico:

Mauro Vieira Bueno Junior
Engenheiro Civil - CREA: 144763/D-MG

Data Realizada:

25/09/2015 - R01

ART:

2720397

Áreas:

Área da Piscina: 843,21 m²
Área da Casa de Máquinas: 897,07 m²
Área Total:

<p>PROJETO DE REFORMA DE PISCINA</p> <p>Projeto Arquitetônico - Plantas Baixas e Detalhes</p> <p>Proprietário: Prefeitura Municipal de Monte Belo</p> <p>Local: Rua Cel. João Evangelista dos Anjos, s/n</p> <p>Cidade: Monte Belo</p> <p>Bairro: Centro</p> <p>UF: MG CEP: 37115-000</p> <p>O proprietário se compromete a impedir que as águas pluviais sejam lançadas na rede de esgoto.</p> <p>Proprietário:</p> <p>Prefeitura Municipal de Monte Belo CNPJ: 18.688.378/0001-34</p> <p>Autor do Projeto:</p> <p>Mauro Vieira Bueno Junior Engenheiro Civil - CREA: 144763/D-MG</p> <p>Responsável Técnico:</p> <p>Mauro Vieira Bueno Junior Engenheiro Civil - CREA: 144763/D-MG</p> <p>Data Realizada: 25/09/2015 - R01</p> <p>ART: 2720397</p> <p>Áreas: Área da Piscina: 843,21 m² Área da Casa de Máquinas: 897,07 m² Área Total:</p>		<p>Folha: 1/6</p>
--	--	-------------------