




Rua João Antônio Ferreira Filho

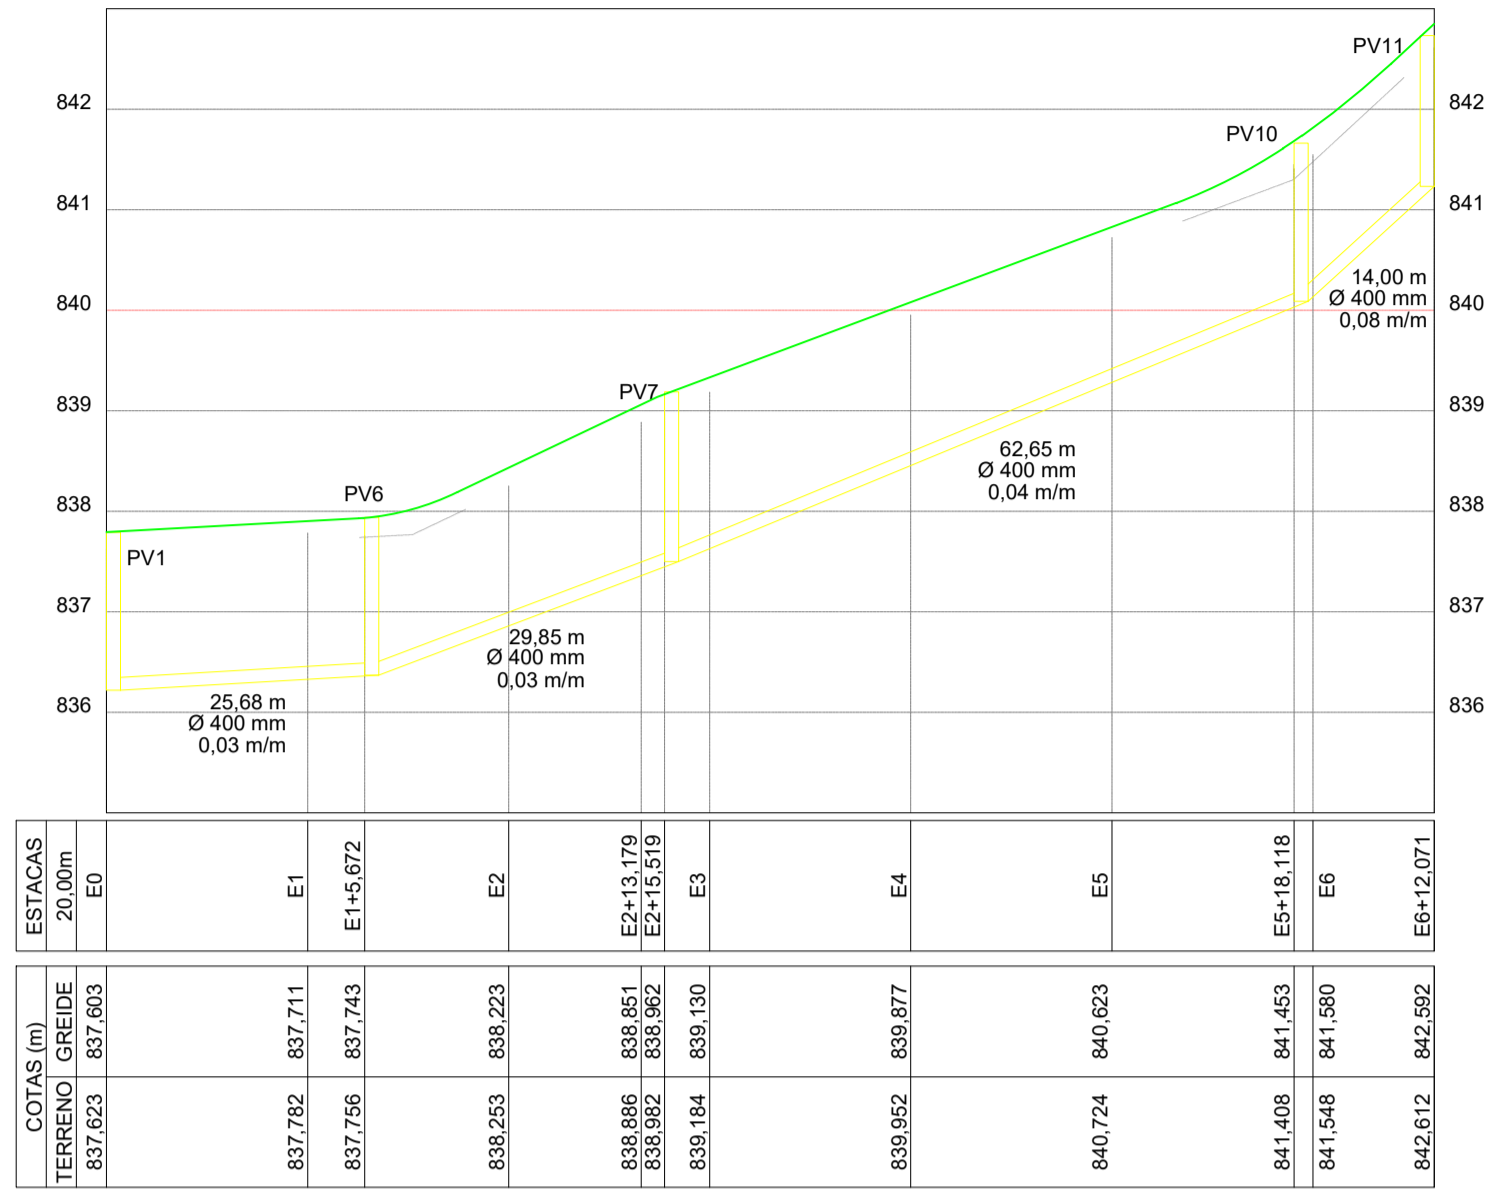


Rua Antônio Ribeiro do Prado

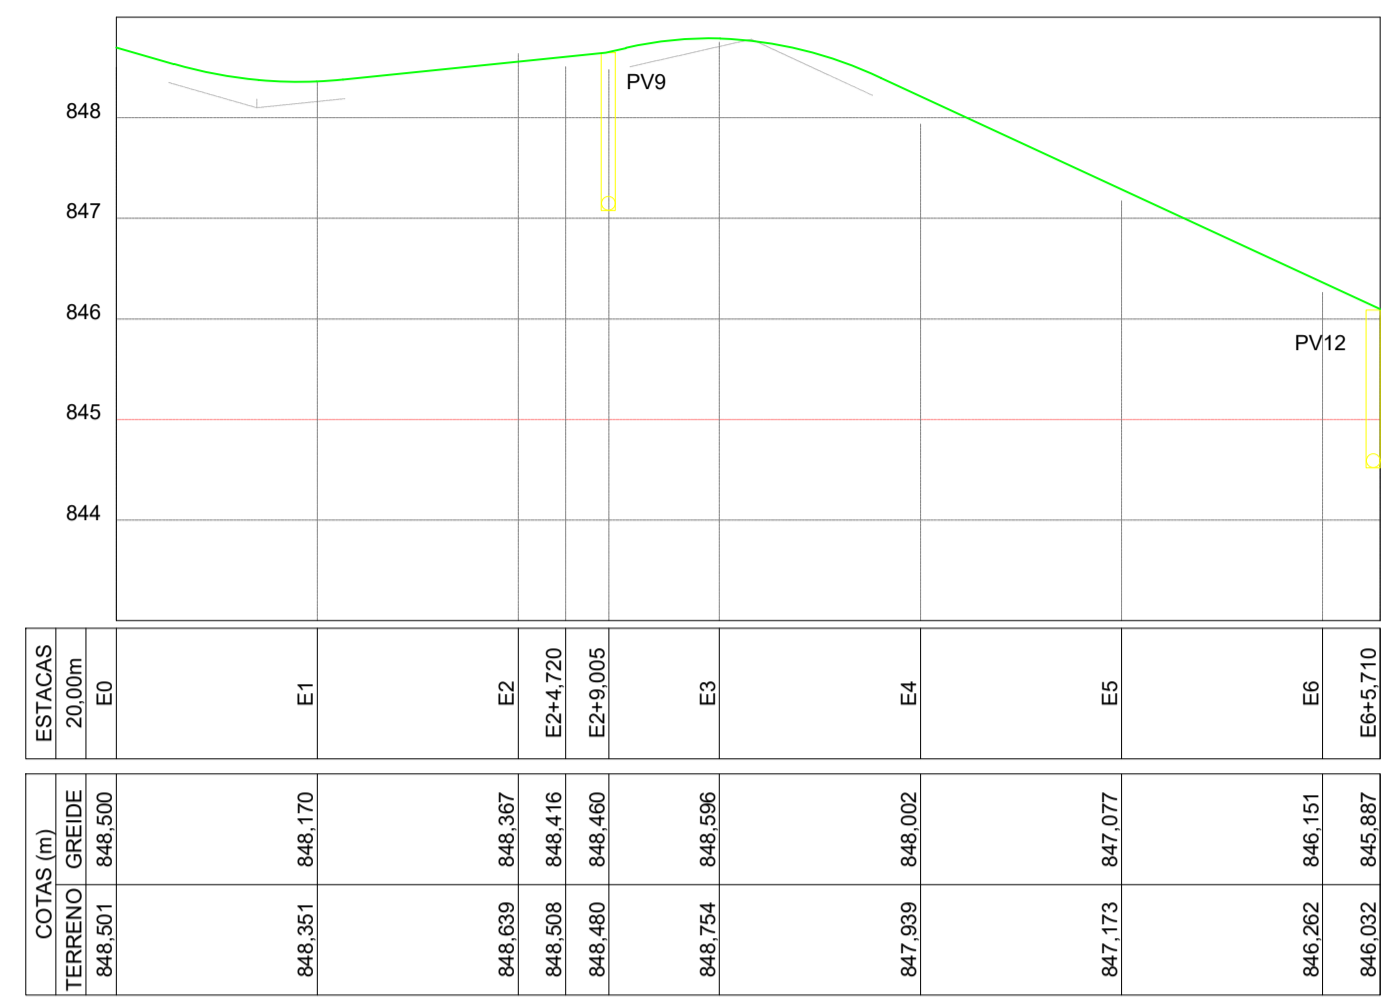


Rua João Cardoso de Faria

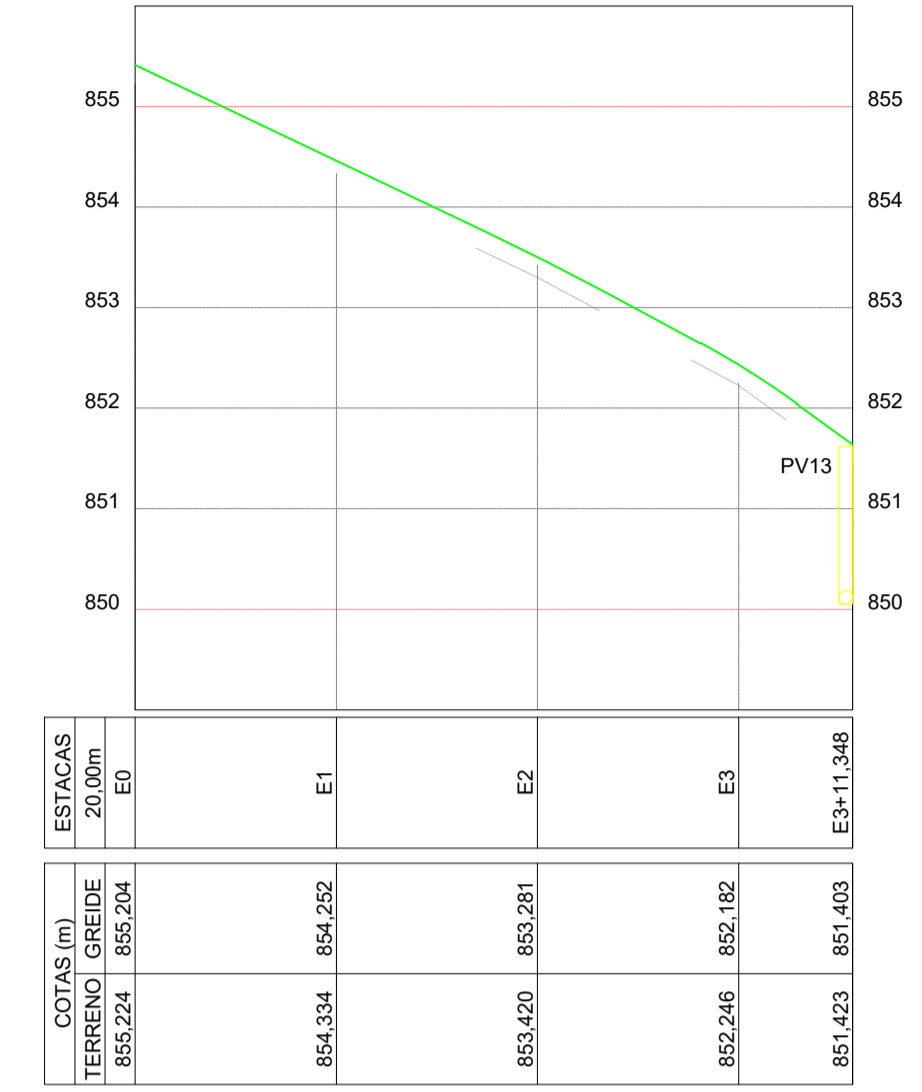


Rua Rogério Moreira Bueno

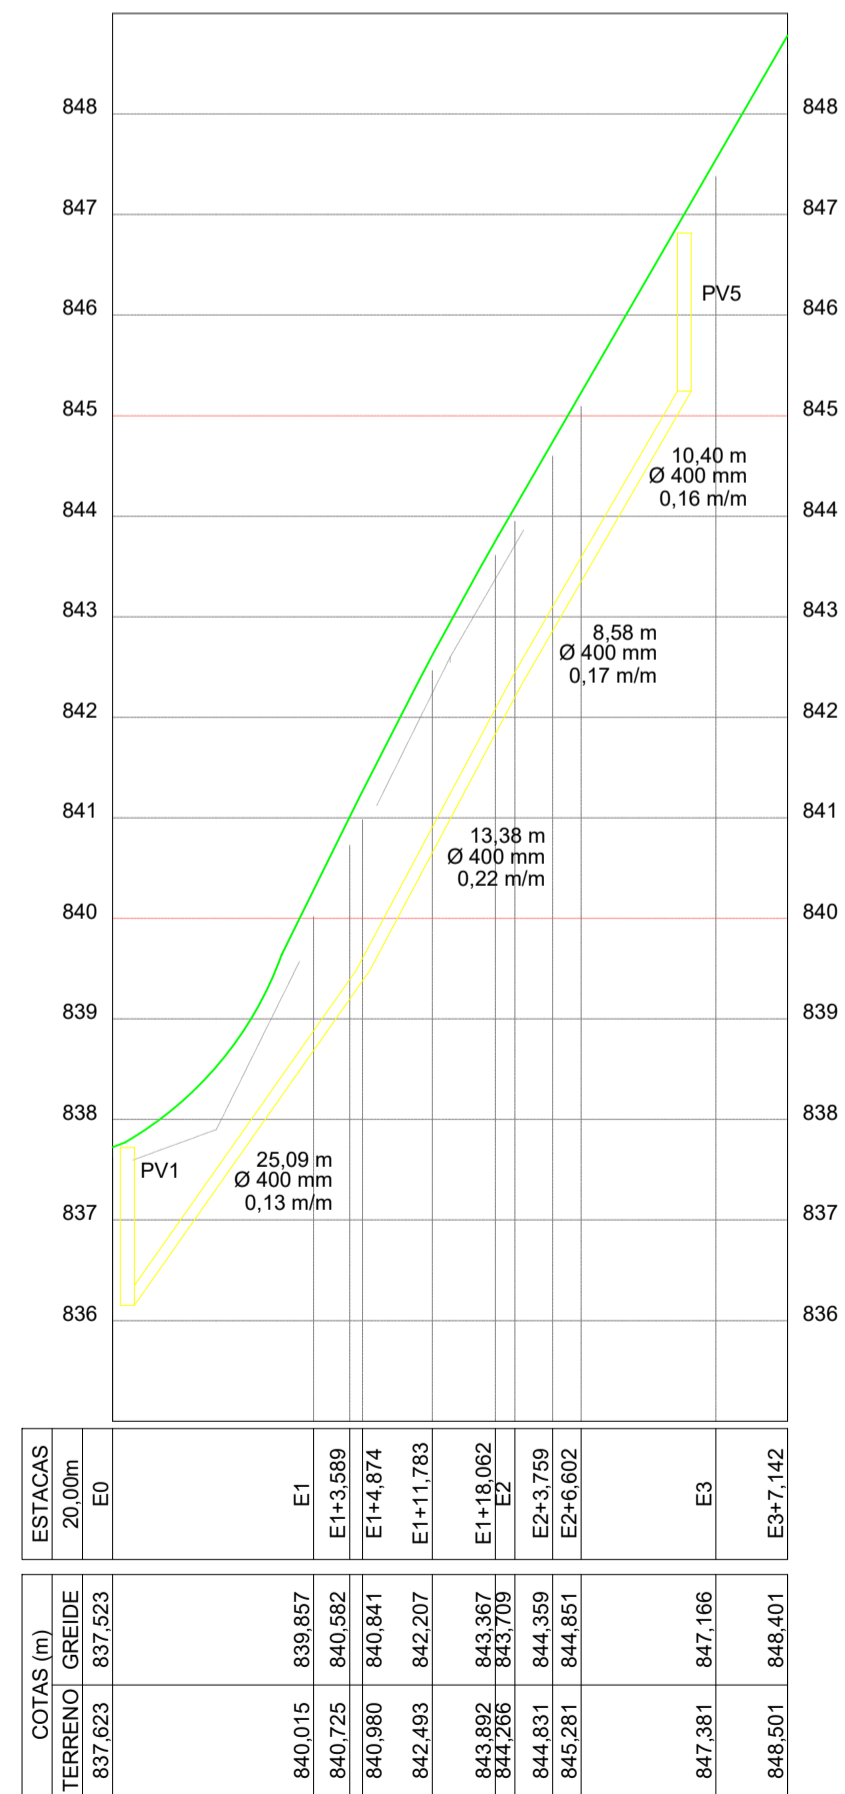

Rua Francisco Camilo

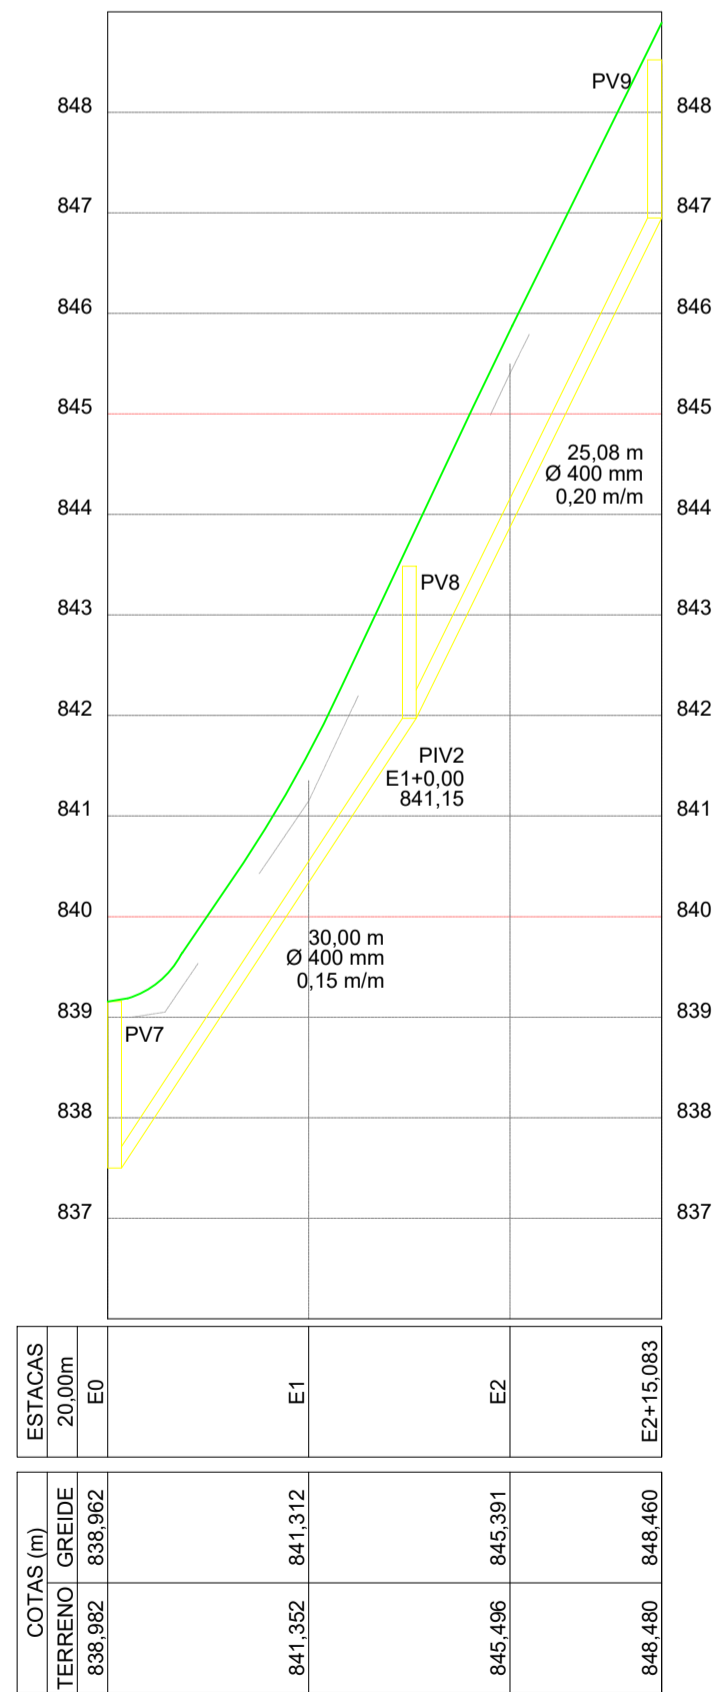

Rua Joaquim Carlos Chagas Junior

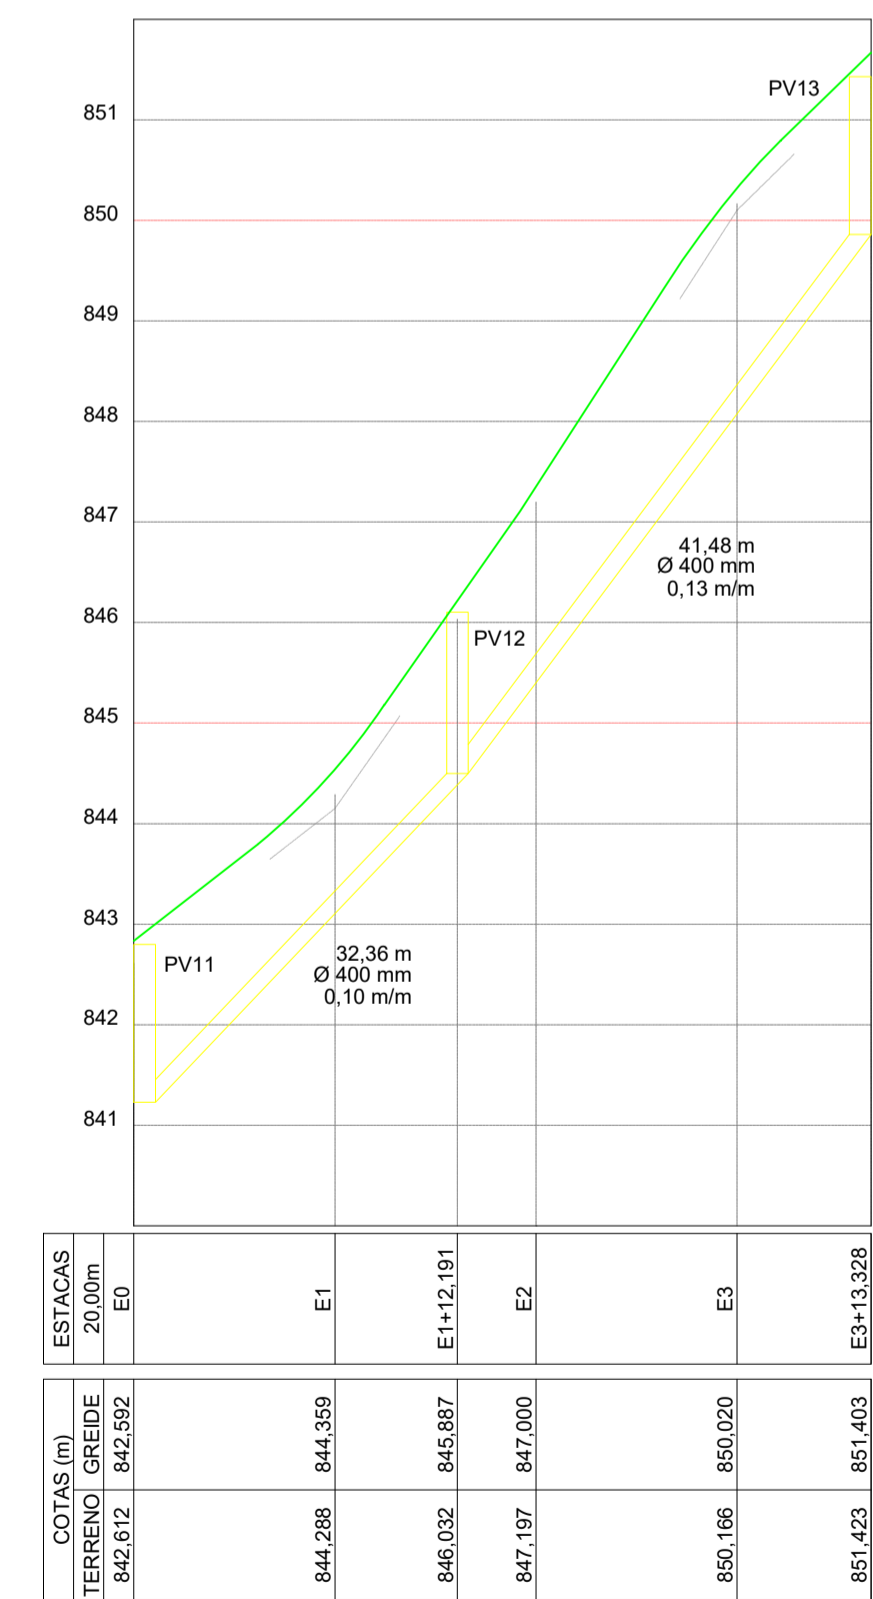

PROJETO DE PAVIMENTAÇÃO		Folha: 6-8
Objetivo: Pavimentação de Ruas Diversas	Conteúdo: Perfis longitudinais do sistema de drenagem	
Local: Sede do Município de Monte Belo - MG		
Proprietário: Município de Monte Belo		
Escala: Horizontal: 1/750 Vertical: 1/750	Revisão: R 4	Data: 16/03/2017
Proprietário: Município de Monte Belo CNPJ: 18.668.376/0001-34		ART: 1420160000003648047 Contato: 828717/2016
Autor / R. T.: Município de Monte Belo		Autor / R. T.: Matheus Alves Duarte Engenheiro Civil - CREA: 188265/D-MG