PRODUCED BY AN AUTODESK EDUCATIONAL PRODUCT

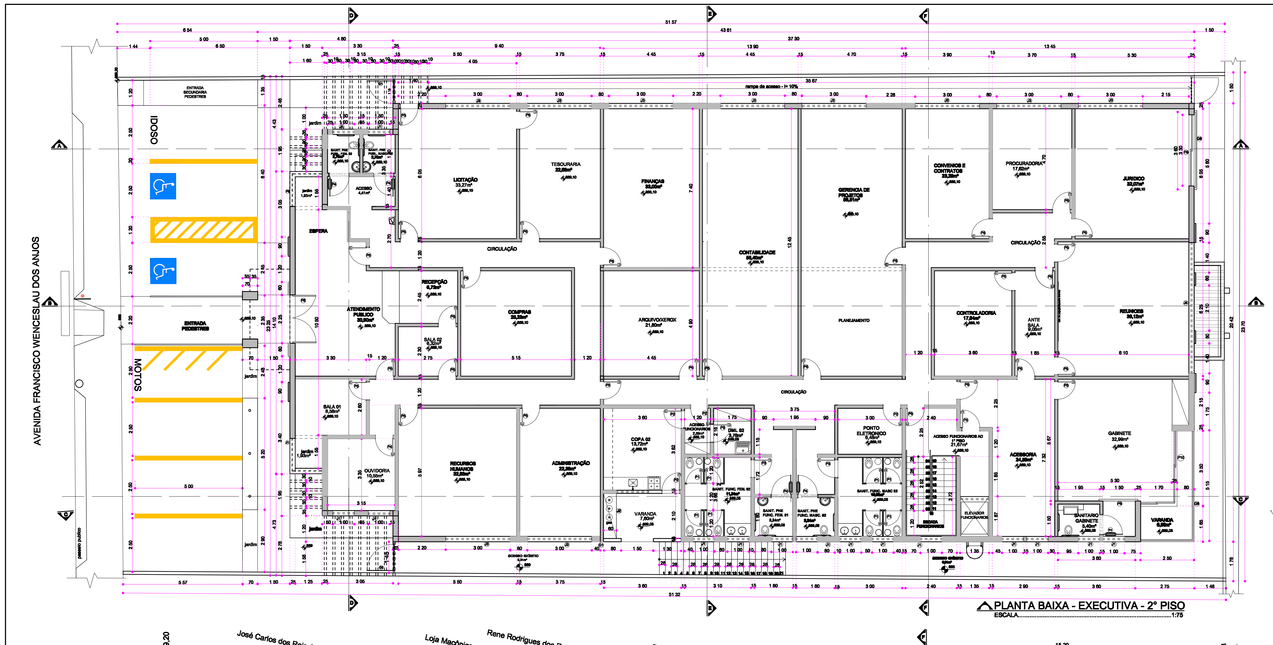

PLANTA BAIXA - EXECUTIVA - 2º PISO
ESCALA: 1:75

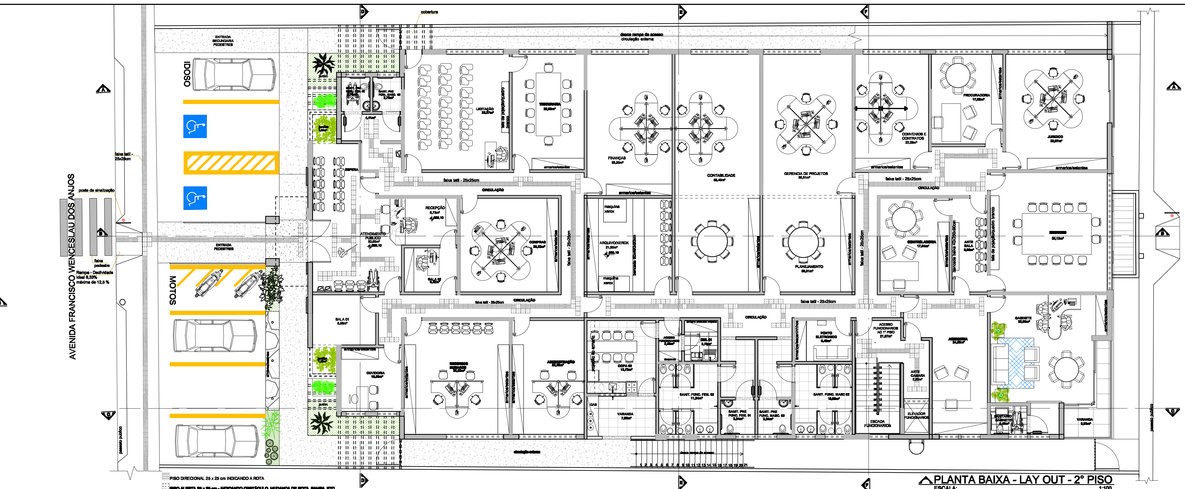

PLANTA BAIXA - LAY OUT - 2º PISO
ESCALA: 1:100

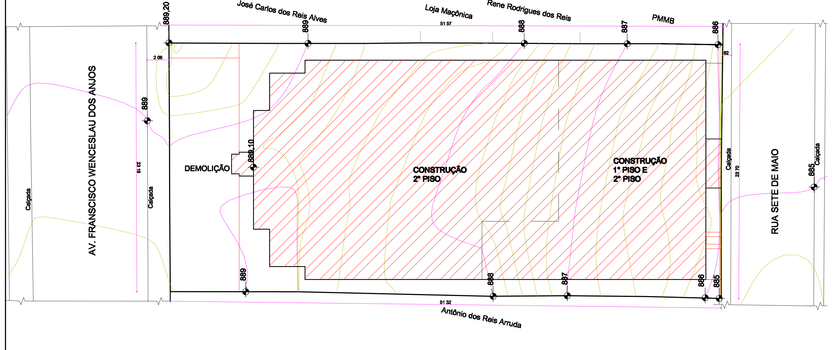

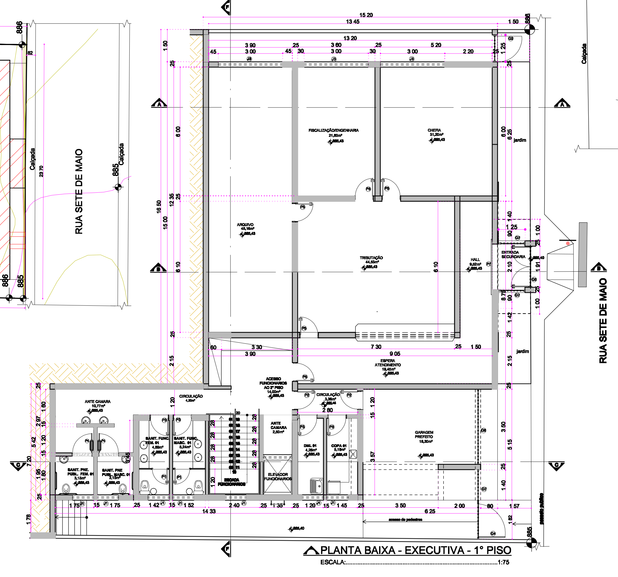

PLANTA BAIXA - EXECUTIVA - 1º PISO
ESCALA: 1:75

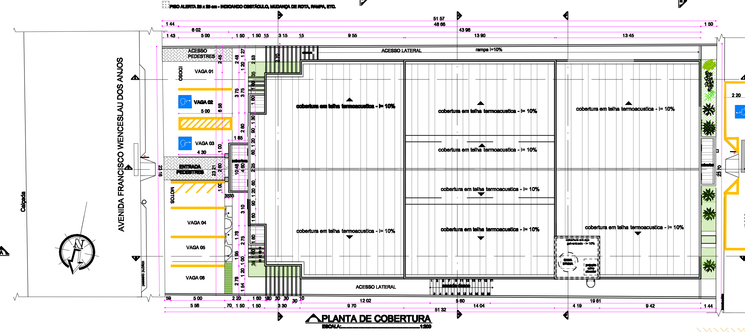

PLANTA DE COBERTURA
ESCALA: 1:200

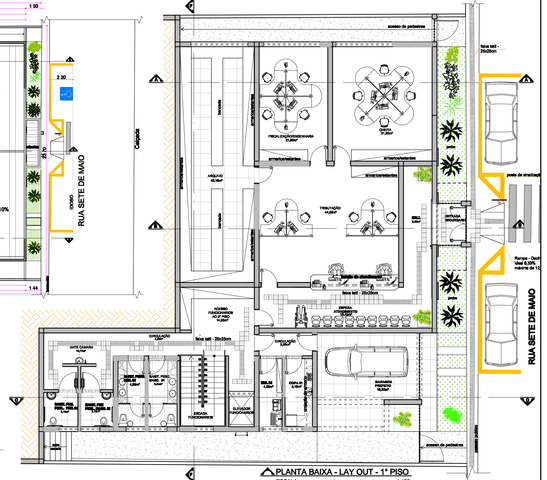

PLANTA BAIXA - LAY OUT - 1º PISO
ESCALA: 1:100

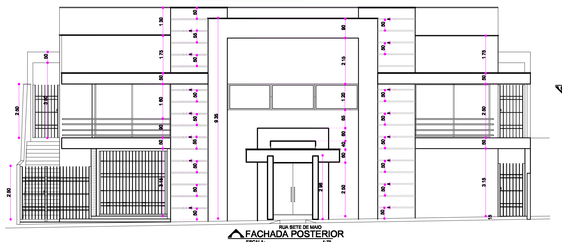

FACHADA POSTERIOR
ESCALA: 1:75

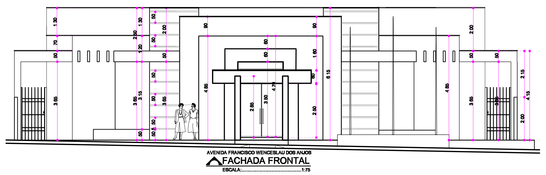

FACHADA FRONTAL
ESCALA: 1:75

ESPECIFICAÇÃO DE ESQUADRIAS

PORTAS

CODIGO	LARG.	ALT.	PEIT.	DESCRIÇÃO
P1	60	160	-	porta de abrir em veneziana de aluminio anodizado, cor aluminio natural, fechadura para banheiro.
P2	80	210	-	porta de abrir em lpê champagne envernizada com verniz acetinado com fechadura e maçaneta de alavanca trilitago médio, resistência à comodo 2 e segurança alta, referência Imab, linha Dura, acabamento cromado, fechadura tipo externa
P3	80	210	-	porta de abrir em veneziana de aluminio anodizado, cor aluminio natural, fechadura com maçaneta de alavancas, referência fechaduras Illara, linha 1801.
P4	90	210	-	porta de abrir em lpê champagne envernizada com verniz acetinado, com barra de apoio e proteção inferior em chapa de aço escovado, fechadura e maçaneta, de alavanca, trilitago médio, resistência à comodo 2 e segurança alta, referência Imab, linha Dura, acabamento cromado, conforme NBR 9050 , exclusivo PNE.
P5	80	210	-	porta de abrir em lpê champagne envernizada com verniz acetinado com fechadura e maçaneta de alavancas trilitago médio, resistência à comodo 2 e segurança alta, referência Imab, linha Dura, acabamento cromado, fechadura tipo externa.
P6	160	210	-	porta de correr em lpê champagne envernizada com verniz acetinado com fechadura e maçaneta trilitago médio, resistência à comodo 2 e segurança alta, referência Imab, linha Dura, acabamento cromado.
P7	210	280	-	porta de correr em vidro temperado 10mm incolor, com adesivo na altura do puxador e puxador Mitat 3010/80A ALICR ou equivalente.
P8	225	280	-	porta de abrir em vidro temperado 10mm incolor, com adesivo na altura do puxador e puxador Mitat 3010/80A ALICR ou equivalente.
P9	330	280	-	porta de correr em vidro temperado 10mm incolor, com adesivo na altura do puxador e puxador Mitat 3010/80A ALICR ou equivalente.
P10	600	280	-	porta de correr em vidro temperado 10mm incolor, com adesivo na altura do puxador e puxador Mitat 3010/80A ALICR ou equivalente.

GRADIL

CODIGO	LARG.	ALT.	PEIT.	DESCRIÇÃO
J1	100	120	180/183	janela maximo-ar, cor aluminio natural, vedação em vidro mini-borsel.
J2	150	120	180	janela maximo-ar, cor aluminio natural, vedação em vidro mini-borsel.
J3	300	120	180	janela maximo-ar, cor aluminio natural, vedação em vidro mini-borsel.
J4	350	250	180	janela maximo-ar, cor aluminio natural, vedação em vidro mini-borsel. jurdido
J5	600	120	180	janela maximo-ar, cor aluminio natural, vedação em vidro mini-borsel sala de reuniões

CODIGO	LARG.	ALT.	PEIT.	DESCRIÇÃO
G1	113	248	-	portão de abrir em grade de aço pintada em esmalte sintético automotivo cor aluminio opalescente - acesso externo
G2	125	248	-	portão de abrir em grade de aço pintada em esmalte sintético automotivo cor aluminio opalescente - acesso externo
G3	145	248	-	portão de abrir em grade de aço pintada em esmalte sintético automotivo cor aluminio opalescente - acesso externo
G4	182	248	-	portão de abrir em grade de aço pintada em esmalte sintético automotivo cor aluminio opalescente - acesso externo
G5	191	248	-	portão de abrir em grade de aço pintada em esmalte sintético automotivo cor aluminio opalescente - acesso externo
G6	300	310	-	portão basculante automatizado em grade de aço pintada em esmalte sintético automotivo cor aluminio opalescente - garagem
G7	300	200	-	grade de aço pintada em esmalte sintético automotivo cor aluminio opalescente - entrada secundaria
G9	520	90	-	guarda corpo em grade de aço pintada em esmalte sintético automotivo cor aluminio opalescente - garagem

AMOG ENGENHARIA
Associação dos Municípios da Microregião do Baixo Mogiana - Consepi - SUS-

FOLHA 01/04

PROJETO ARQUITETONICO - PAÇO MUNICIPAL

LOCAL: AVENIDA FRANCISCO WENCESLAU DOS ANJOS fundos com RUA SETE DE MAIO
BAIRRO: CENTRO
CIDADE: MONTE BELO/M.G.
PROPRIETÁRIO: **PREFEITURA DE MONTE BELO**

SITUAÇÃO:

APROVAÇÃO:

AREAS:

ÁREA DO TERRENO		1.200,00m²
PAVIMENTO INFERIOR		300,00m²
PAVIMENTO SUPERIOR		300,00m²
TOTAL construção		1.140,30m²
ÁREA LIVRE		300,00m²

Proprietario: Prefeitura de Monte Belo
C.N.P.J. Nº : 18.698.378/0001-34
VALDEVINO DE SOUZA - PREFEITO

Autora do projeto:
LUCIANA DA SILVA VILELA
ARQUITETA E URBANISTA - CAU A35811-3

Responsável Tecnico pela obra:

DATA : GUAXUPÉ/MG, JULHO DE 2017

PRODUCED BY AN AUTODESK EDUCATIONAL PRODUCT