


PLANTA RECAPEAMENTO AVENIDA GETULIO VARGAS
 ESCALA 1:1000
 Área Total 9518,75 m²


SEÇÃO TRANSVERSAL PAVIMENTO
 S/ ESCALA

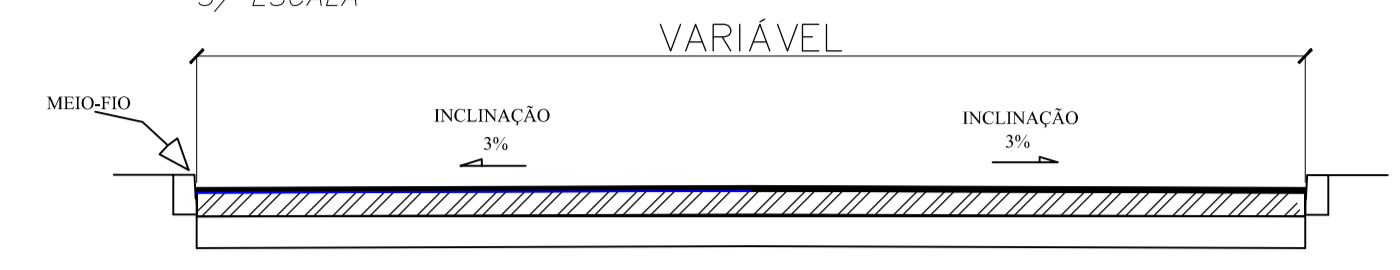

- CAPA EM C.B.U.Q. 3,5 cm
- PAVIMENTO EXISTENTE
- FAIXAS DE TRAVESSIA DE PEDESTRES
- PINTURA LIGANTE
- LOMBADAS
- PLACAS DE LOMBADAS
- PLACAS DE IDENT. DE RUAS


PLANTA RECAPEAMENTO TRANSVERSAIS DA AVENIDA FRANCISCO WESCELAU DOS ANJOS
 ESCALA 1:1000

Área Total 1529,73 m²

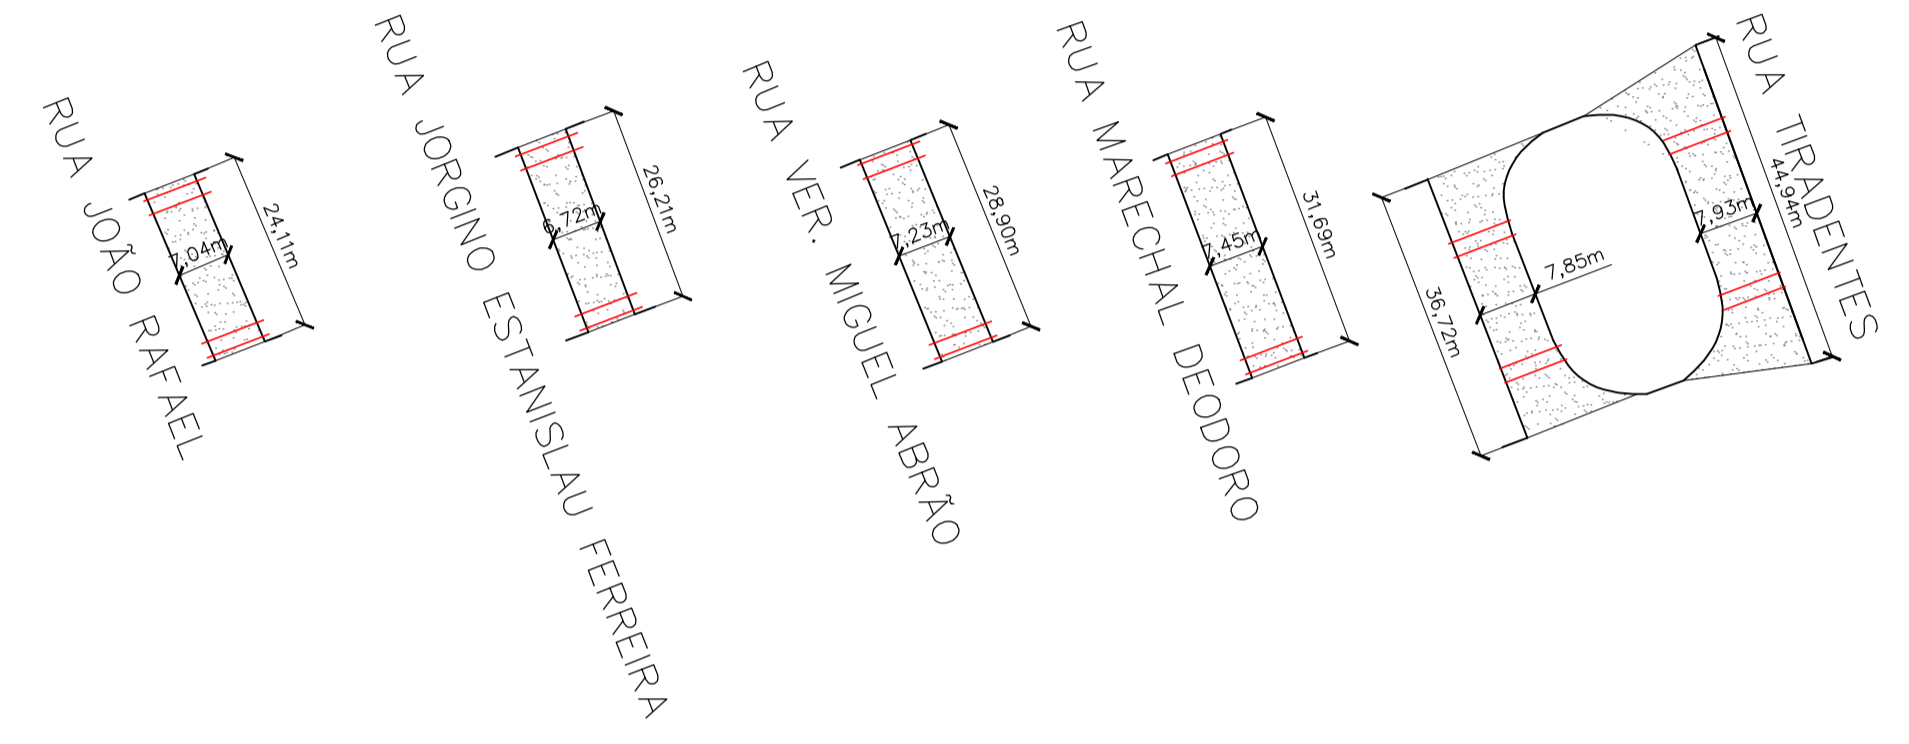


PLANTA RECAPEAMENTO RUA HONORATO LUIZA TEIXEIRA TREVO
 ESCALA 1:1000



Área Total 1244,12 m²

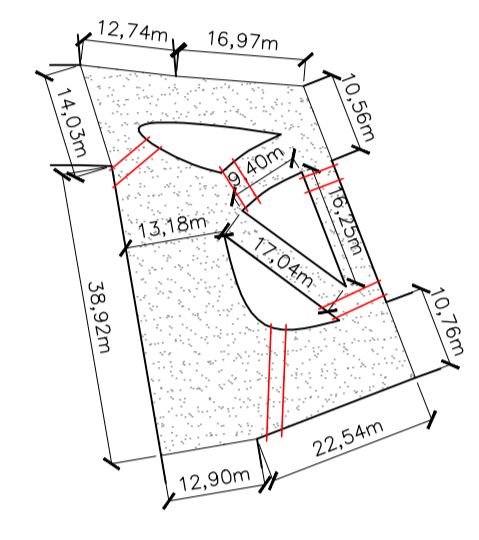

DETALHE DA FAIXA DE PEDESTRE
 S/ ESCALA

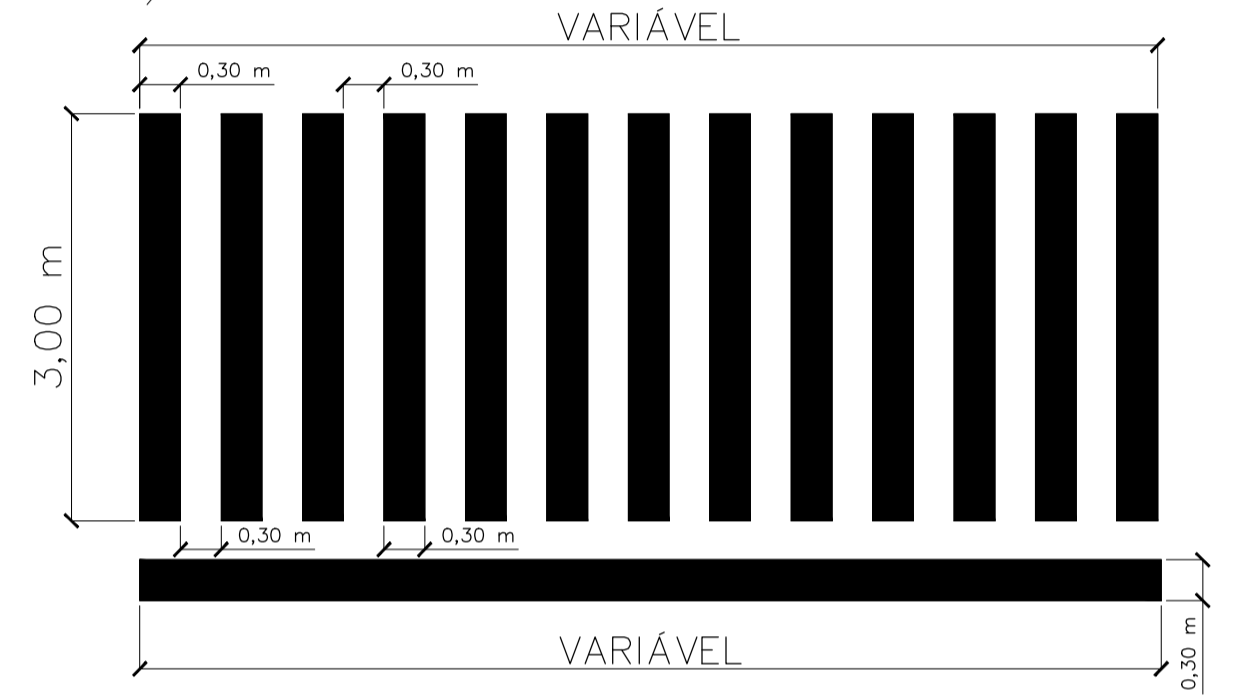


DETALHE DA LOMBADA
 S/ ESCALA

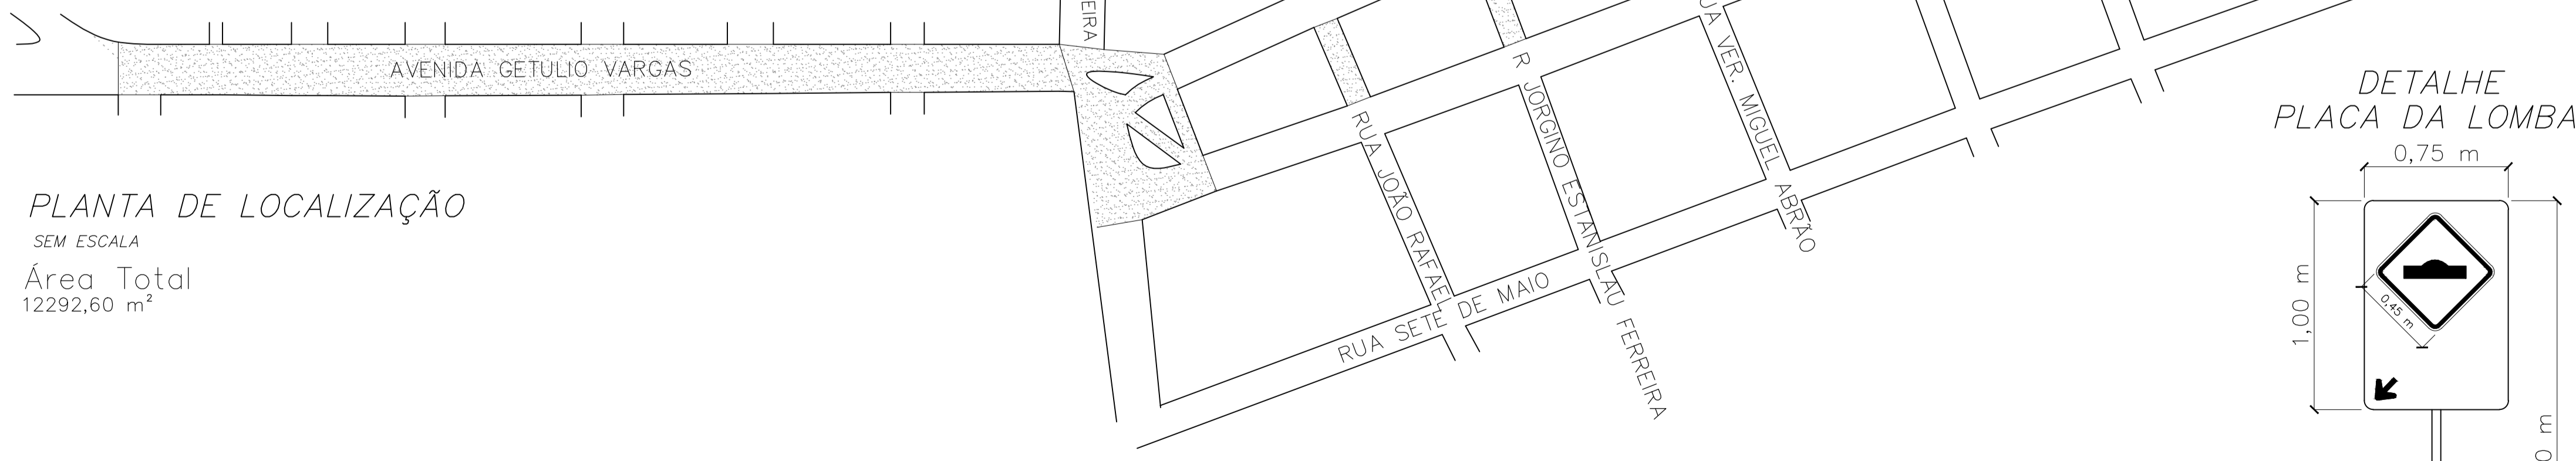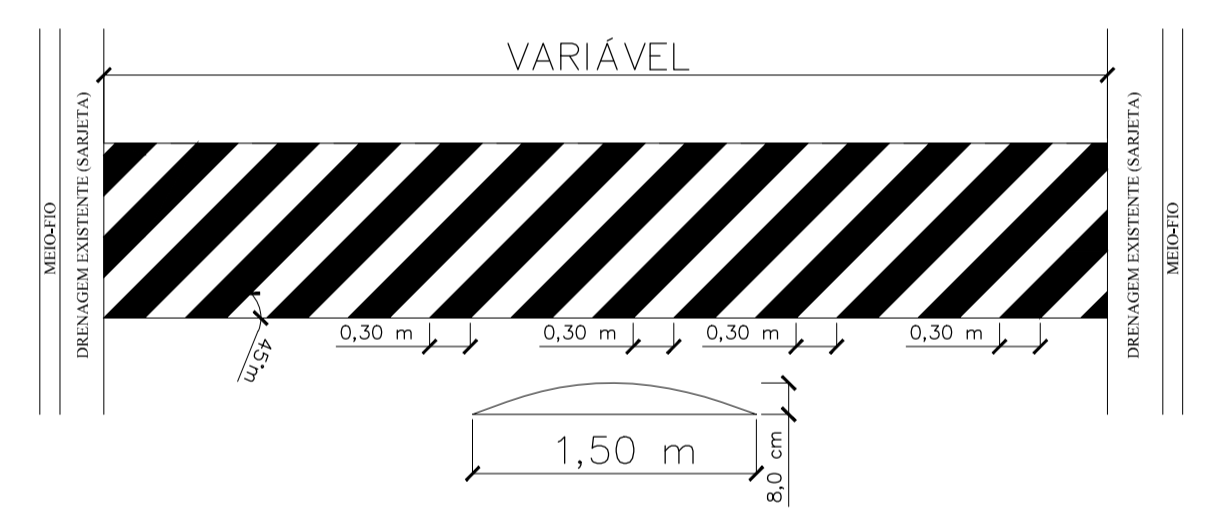

PLANTA DE LOCALIZAÇÃO
 SEM ESCALA
 Área Total 12292,60 m²

DETALHE PLACA DA LOMBADA

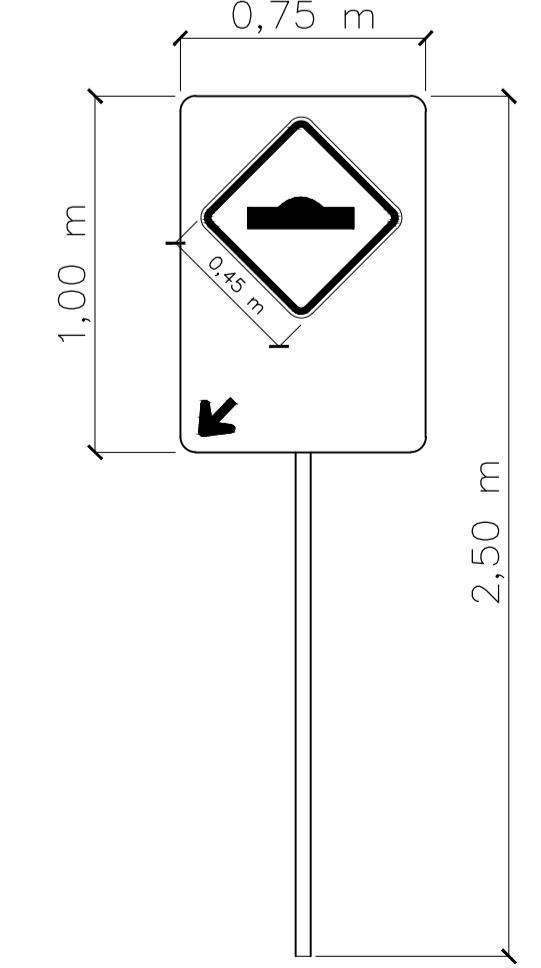

A.R.T: 1420170000003936524

CONTROLE DE REVISÃO E EMISSÃO DE DOCUMENTO					
5					
4					
3					
2					
1					
0					
REV:	DATA:	AUTOR:	DESCRIÇÃO DAS ALTERAÇÕES:	COD EMIS:	
RESPONSÁVEL TÉCNICO:		Engenheiro: Giullian Costa Aparecido			
CREA:	211.217-UP	TELEFONE:	(35)99218-3217 / (19)97125-4755		
ENDEREÇO:	Rua Manoel Francisco Rato, 110 - Monte Belo/MG				
E-MAIL:	giulliancosta.engcivil@gmail.com				
TÍTULO DO PROJETO:	MAPA DE LOCALIZAÇÃO E RECAPEAMENTO	FOLHA:	01 / 01		
DESENHO Nº:	002-PMME-ML	ESCALA:	Indicados no projeto		
DATA:	28/08/17	CÓDIGO:	ML	REVISÃO:	0
AUTOR DO PROJETO:	Eng. Giullian Costa Aparecido		CREA:	211.217-UP	
AUTOR DO DESENHO:	Eng. Giullian Costa Aparecido		CREA / CAU:	211.217-UP	
DADOS DA OBRA:	OBRA:	Recapamento em diversas ruas em Monte Belo/MG.			
PROPONENTE:	Prefeitura Municipal de Monte Belo/MG Prefeito Valdevino de Souza				