PROJETO DE RECAPEAMENTO (Sentido Rua Sete de Maio)

R. João Rafael, R. Jorgino Estanislau Ferreira, R. Ver. Miguel Abrão, R. Tiradentes, R. Castelo Branco e R. Cristovão Colombo.

Escala: 1:750

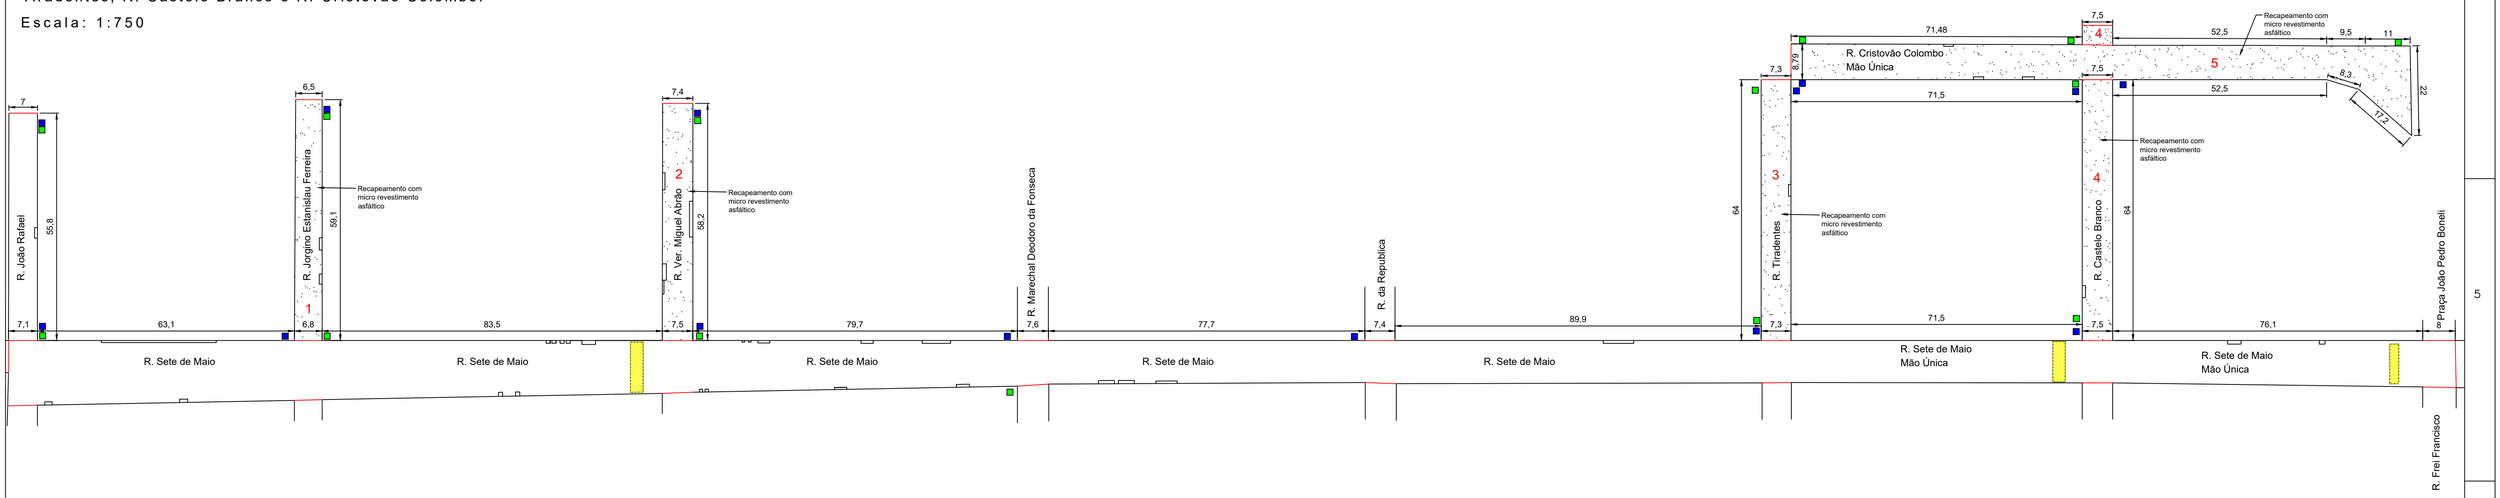

PROJETO DE RECAPEAMENTO (Sentido R. Cel. João Evangelista dos Anjos)

R. Mal. Deodoro da Fonseca, R. Jorgino Estanislau Ferreira, R. João Rafael e R. honorata Luiza Texeira

Escala: 1:750

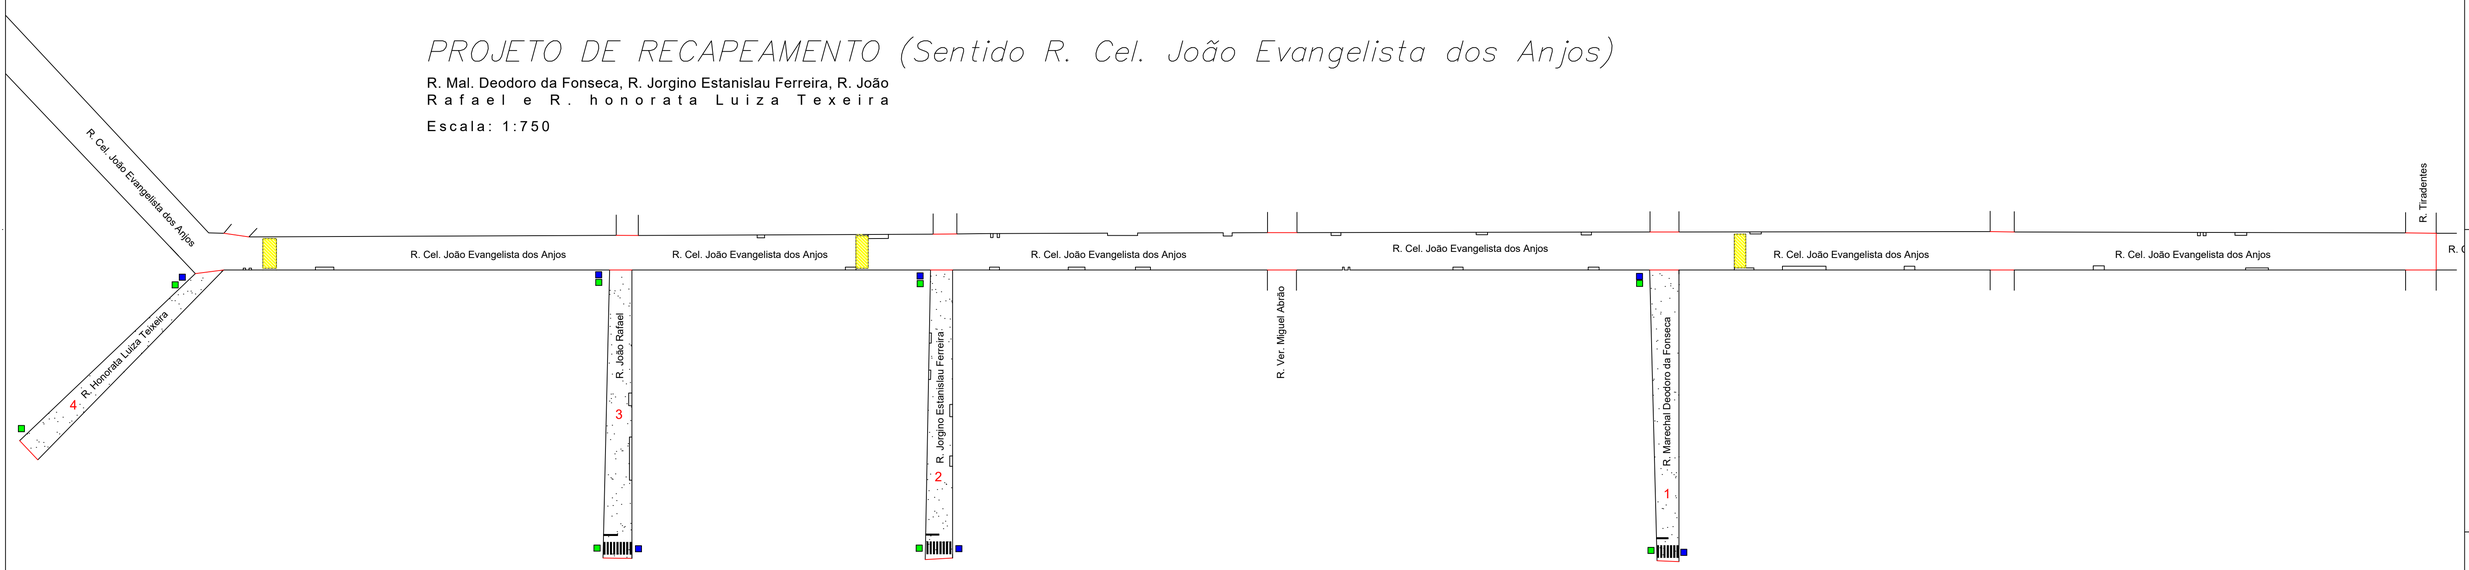

SEÇÃO TRANSVERSAL PAVIMENTO

S/ ESCALA

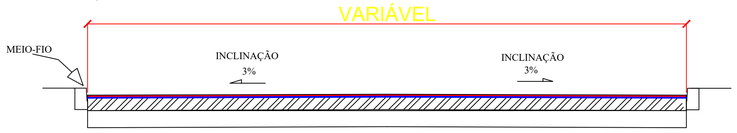

CAPA EM C.B.U.Q. 3 ,0cm

PINTURA LIGANTE

PAVIMENTO EXISTENTE

PLACAS DE LOMBADAS

PLACAS DE IDENT. DE RUAS

FAIXA DE TRAVESSIA DE PEDESTRES

Notas:

1) As faixas de travessia de pedestres serão pintadas na cor branca, conforme Manual de Brasileiro de Sinalização Volume IV - Sinalização Horizontal.

2) As rampas de acesso a garagem possuem afastamento do meio-fio, quando nao estão afastados possuem canos para escoamento de drenagem pluvial.

A.R.T: 14201700000004857988

CONTROLE DE REVISÃO E EMISSÃO DE DOCUMENTO				
5				
4				
3				
2				
1				
0				
REV:	DATA:	AUTOR:	DESCRIÇÃO DAS ALTERAÇÕES:	COD EMIS:

RESPONSÁVEL TÉCNICO:	Engenheiro Matheus Alves Duarte		
CREA:	188.265/D	TELEFONE:	(35)3573-1155/(35) 99743-1132
ENDEREÇO:	Rua Sete de Maio, 379, Centro - Monte Belo/MG		
E-MAIL:	gerentedeprojetos@montebelo.mg.gov.br		

TÍTULO DO PROJETO:	MAPA DE LOCALIZAÇÃO E RECAPEAMENTO Diversas ruas de Monte Belo/MG	FOLHA:	01 / 02
DESENHO Nº:	O01-PMMB-ML	ESCALA:	Indicadas no projeto
DATA: 06/08/18	CÓDIGO: ML REVISÃO: 0		

AUTOR DO PROJETO:	Eng. Matheus Alves Duarte	CREA:	188.265/D
AUTOR DO DESENHO:	Eng. Matheus Alves Duarte	CREA / CAU:	188.265/D

DADOS DA OBRA:	OBRA:	Recapeamento em diversas ruas em Monte Belo/MG.

PROPONENTE:	Prefeitura Municipal de Monte Belo/MG Prefeito Valdevino de Souza