


Lista de Materiais - Detalhe H3	
Aparelho	
Torneira de lavatório	2 pç
25 mm - 1/2"	
Vaso Sanitário c/ cx. acoplada	2 pç
1/2"	
Metais	
Registro de gaveta c/ canopla cromada	1 pç
3/4"	
PVC Acessórios	
Engate flexível cobre cromado com canopla	2 pç
1/2 - 30cm	
Engate flexível plástico	2 pç
1/2 - 30cm	
PVC misto soldável	
Joelho de redução soldável c/ rosca	2 pç
25 mm - 1/2"	
PVC rígido soldável	
Adapt sold.curto c/bolsa-rosca p registro	2 pç
25 mm - 3/4"	
Joelho 90° soldável	9 pç
25 mm	
Luva de redução soldável	1 pç
32 mm - 25 mm	
Tubos	15.72 m
25 mm	
Tê 90 soldável	5 pç
25 mm	
PVC soldável azul c/ bucha latão	
Joelho de redução 90° soldável com bucha de latão	2 pç
25 mm - 1/2"	


Lista de Materiais - Detalhe H5	
Aparelho	
Torneira de lavatório	1 pç
25 mm - 1/2"	
Vaso Sanitário c/ cx. acoplada	4 pç
1/2"	
Metais	
Registro de gaveta c/ canopla cromada	1 pç
3/4"	
PVC Acessórios	
Engate flexível cobre cromado com canopla	4 pç
1/2 - 30cm	
Engate flexível plástico	1 pç
1/2 - 30cm	
PVC misto soldável	
Joelho de redução soldável c/ rosca	4 pç
25 mm - 1/2"	
PVC rígido soldável	
Adapt sold.curto c/bolsa-rosca p registro	2 pç
25 mm - 3/4"	
Joelho 90° soldável	9 pç
25 mm	
Luva de redução soldável	1 pç
32 mm - 25 mm	
Tubos	19.26 m
25 mm	
Tê 90 soldável	5 pç
25 mm	
PVC soldável azul c/ bucha latão	
Joelho de redução 90° soldável com bucha de latão	1 pç
25 mm - 1/2"	

Lista de Materiais - Detalhe H4	
Aparelho	
Torneira de lavatório	2 pç
25 mm - 1/2"	
Vaso Sanitário c/ cx. acoplada	2 pç
1/2"	
Metais	
Registro de gaveta c/ canopla cromada	1 pç
3/4"	
PVC Acessórios	
Engate flexível cobre cromado com canopla	2 pç
1/2 - 30cm	
Engate flexível plástico	2 pç
1/2 - 30cm	
PVC misto soldável	
Joelho de redução soldável c/ rosca	2 pç
25 mm - 1/2"	
PVC rígido soldável	
Adapt sold.curto c/bolsa-rosca p registro	2 pç
25 mm - 3/4"	
Joelho 90° soldável	8 pç
25 mm	
Luva de redução soldável	1 pç
32 mm - 25 mm	
Luva soldável	1 pç
25 mm	
Tubos	15.52 m
25 mm	
Tê 90 soldável	3 pç
25 mm	
PVC soldável azul c/ bucha latão	
Joelho de redução 90° soldável com bucha de latão	2 pç
25 mm - 1/2"	


Lista de Materiais - Detalhe H6	
Aparelho	
Torneira de Pia de Cozinha	1 pç
25 mm - 1/2"	
Metais	
Registro de gaveta c/ canopla cromada	1 pç
3/4"	
PVC rígido soldável	
Adapt sold.curto c/bolsa-rosca p registro	2 pç
25 mm - 3/4"	
Joelho 90° soldável	7 pç
25 mm	
Luva de redução soldável	1 pç
32 mm - 25 mm	
Tubos	11.74 m
25 mm	
Tê 90 soldável	1 pç
25 mm	
PVC soldável azul c/ bucha latão	
Joelho de redução 90° soldável com bucha de latão	1 pç
25 mm - 1/2"	

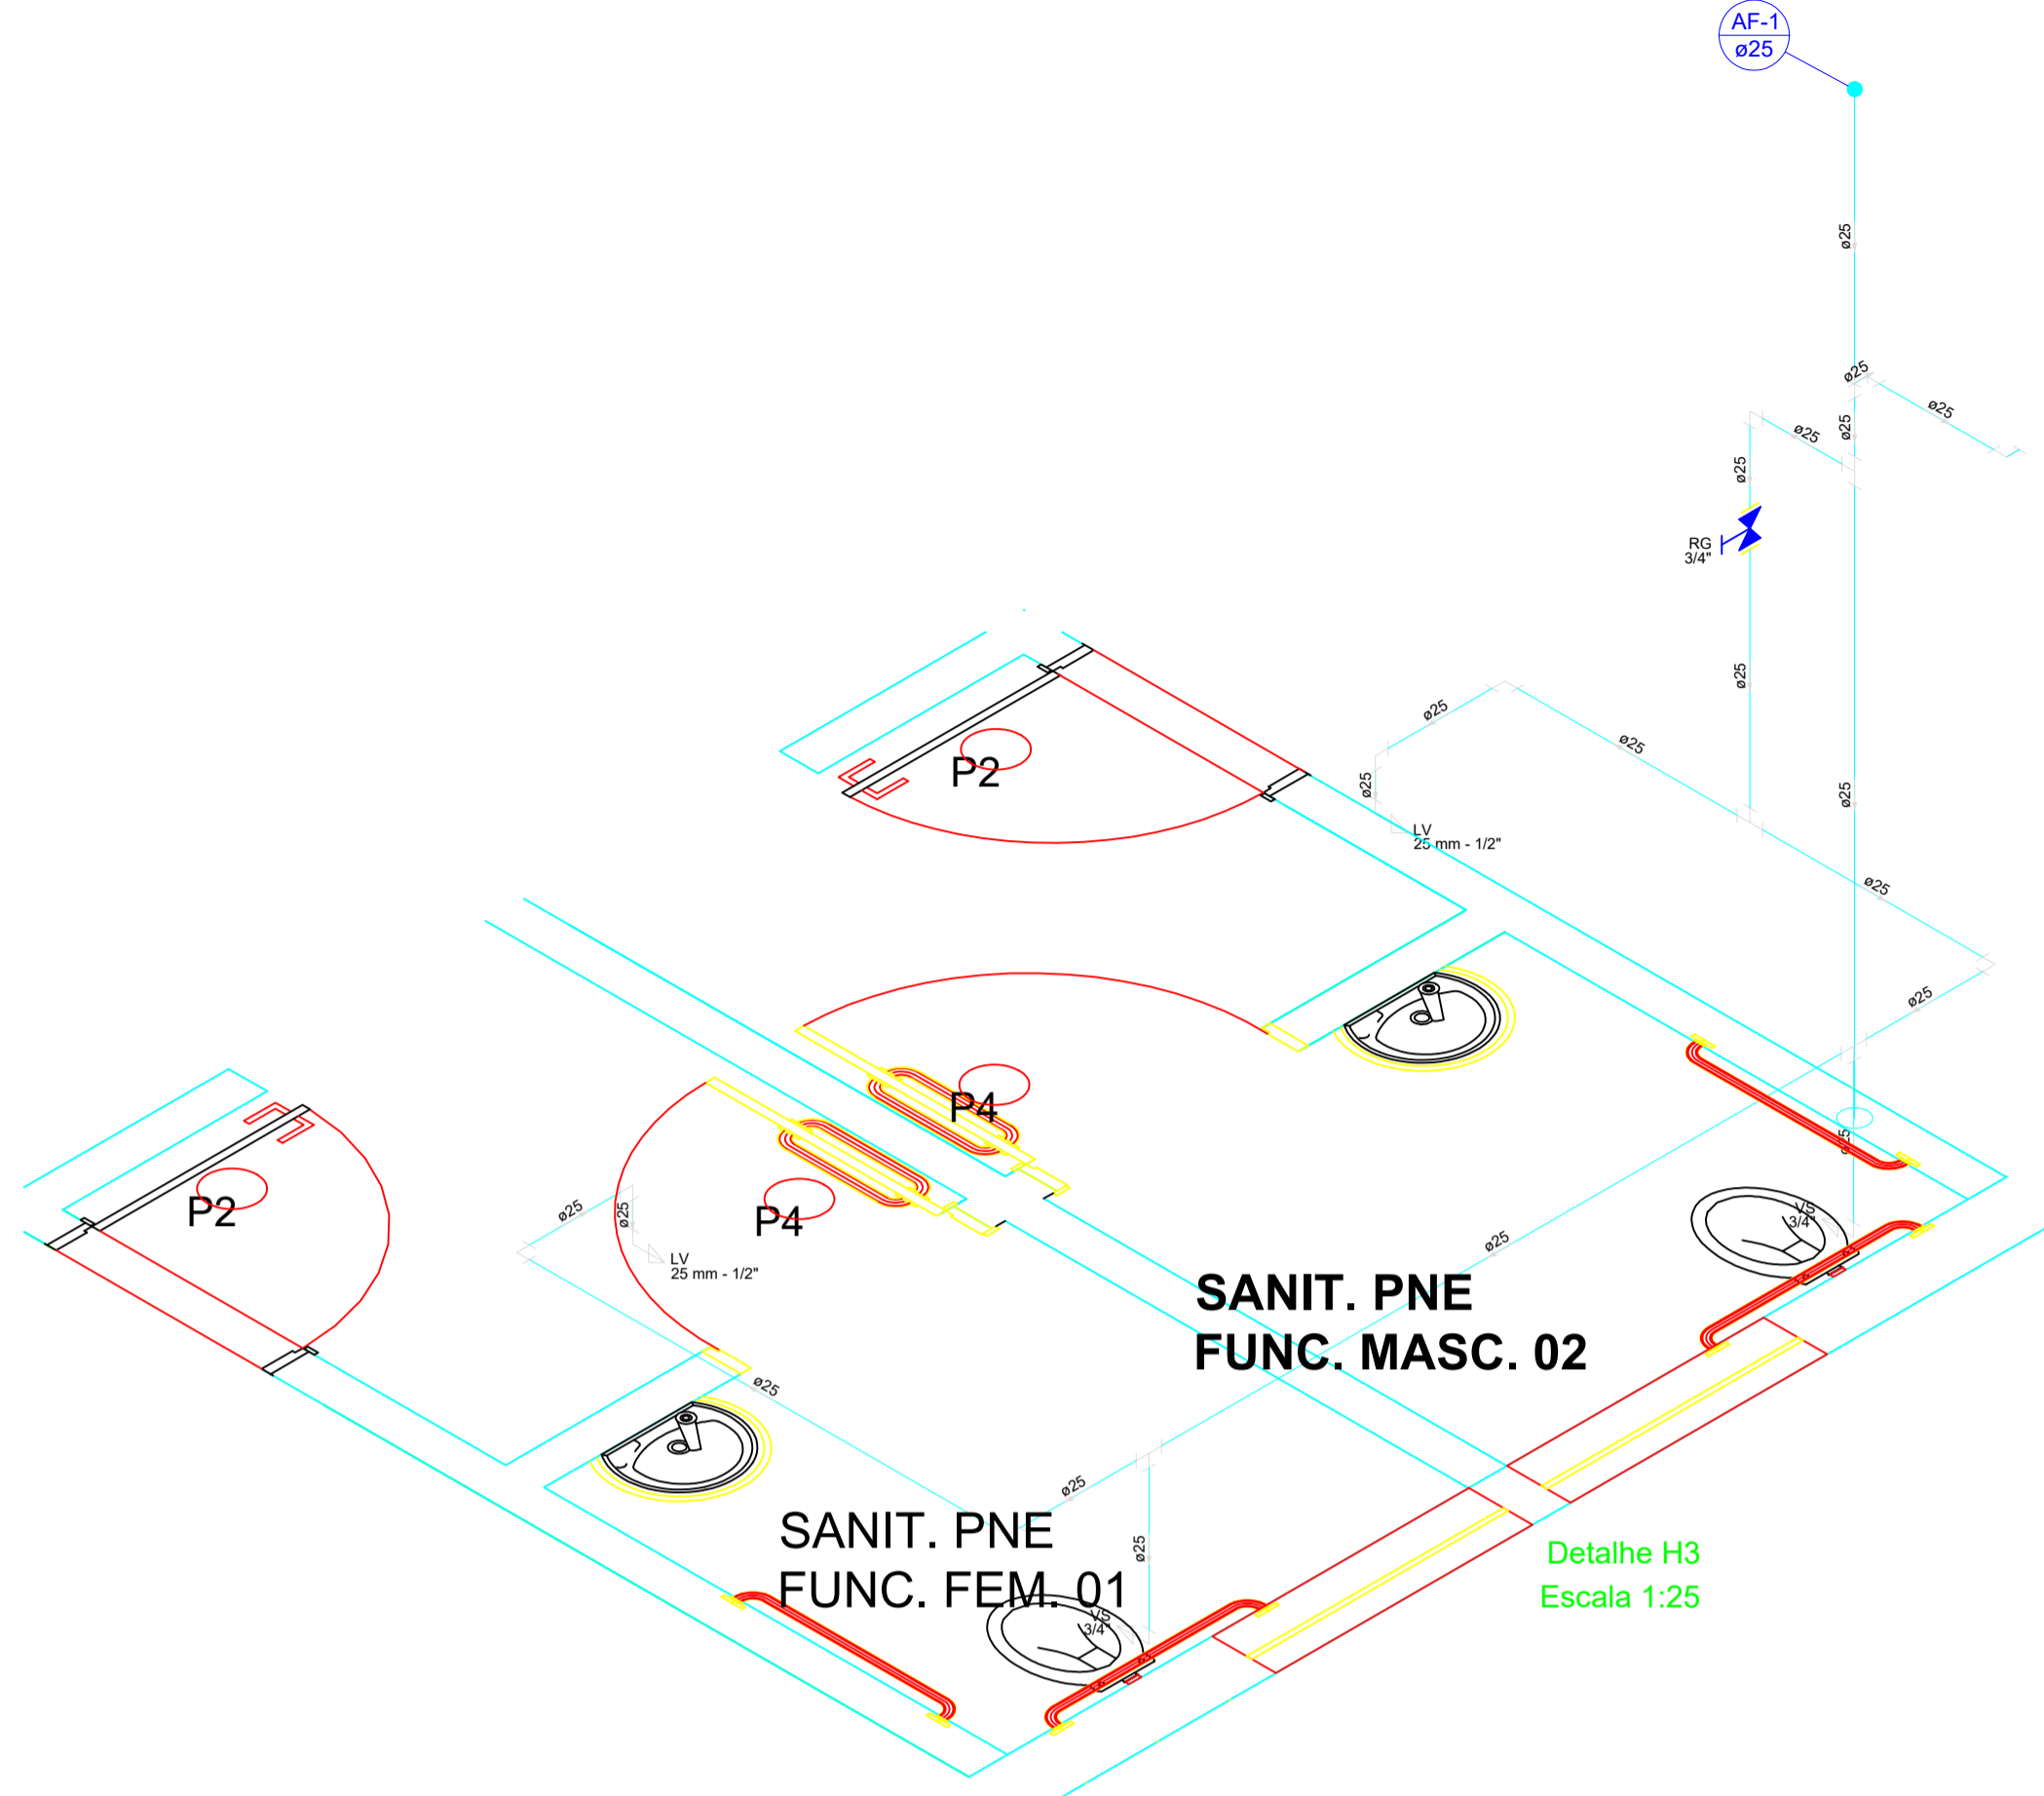


Detalhe H3
Escala 1:25

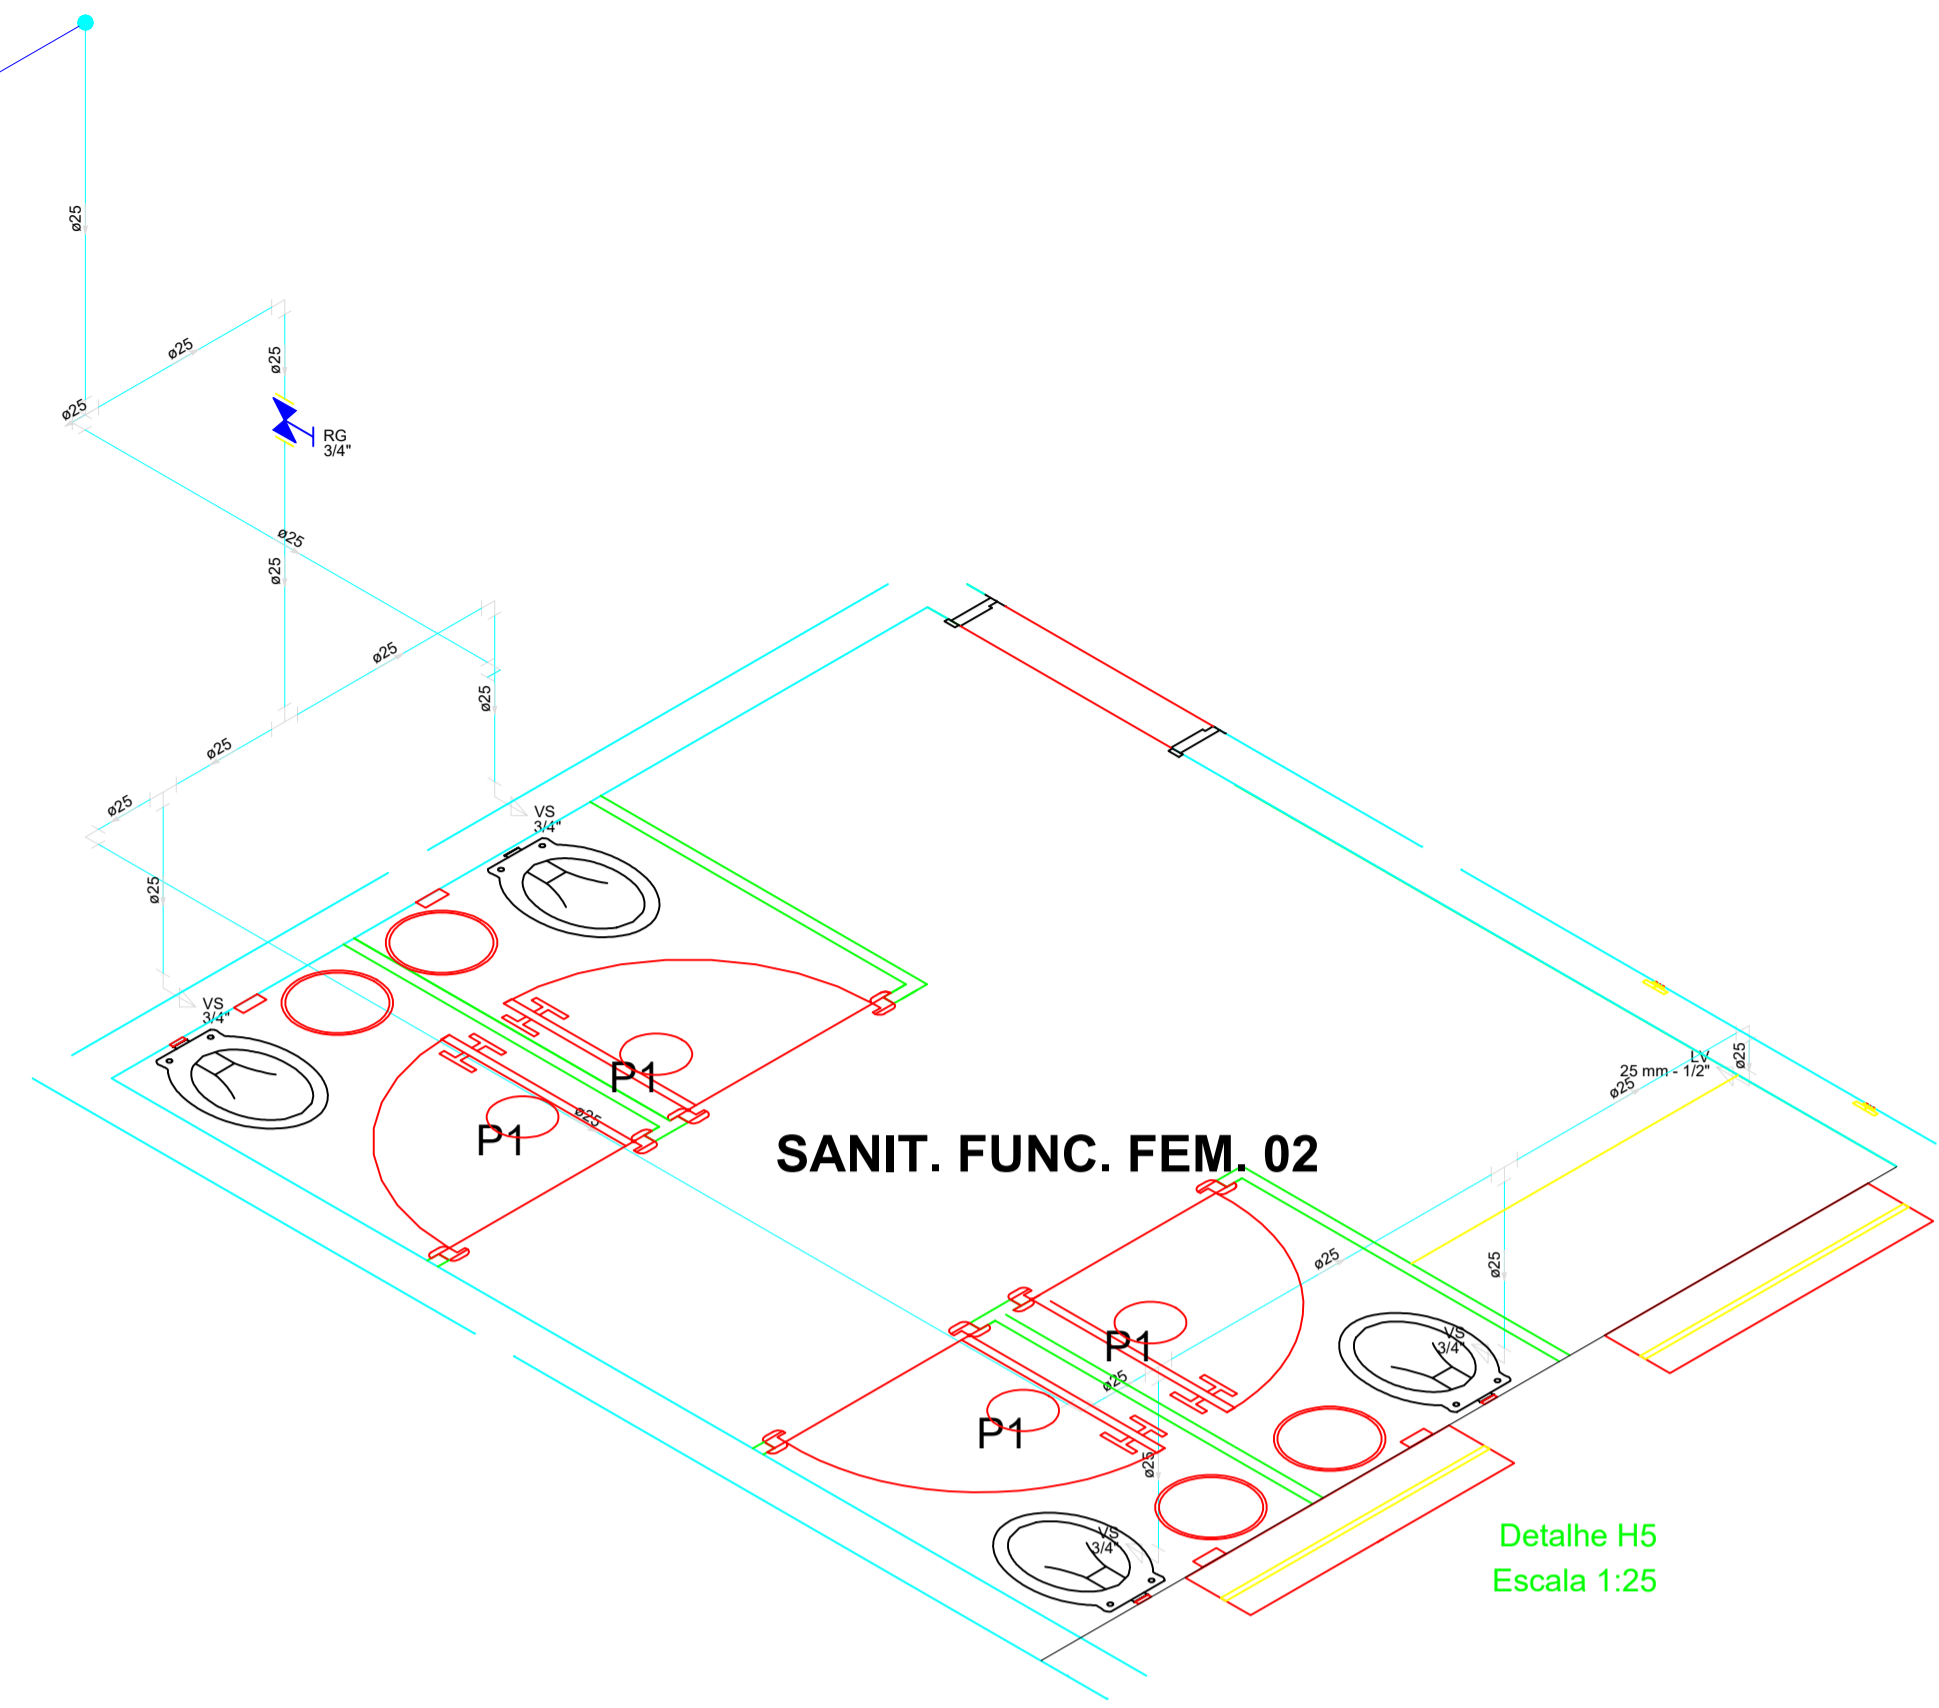

Detalhe H5
Escala 1:25

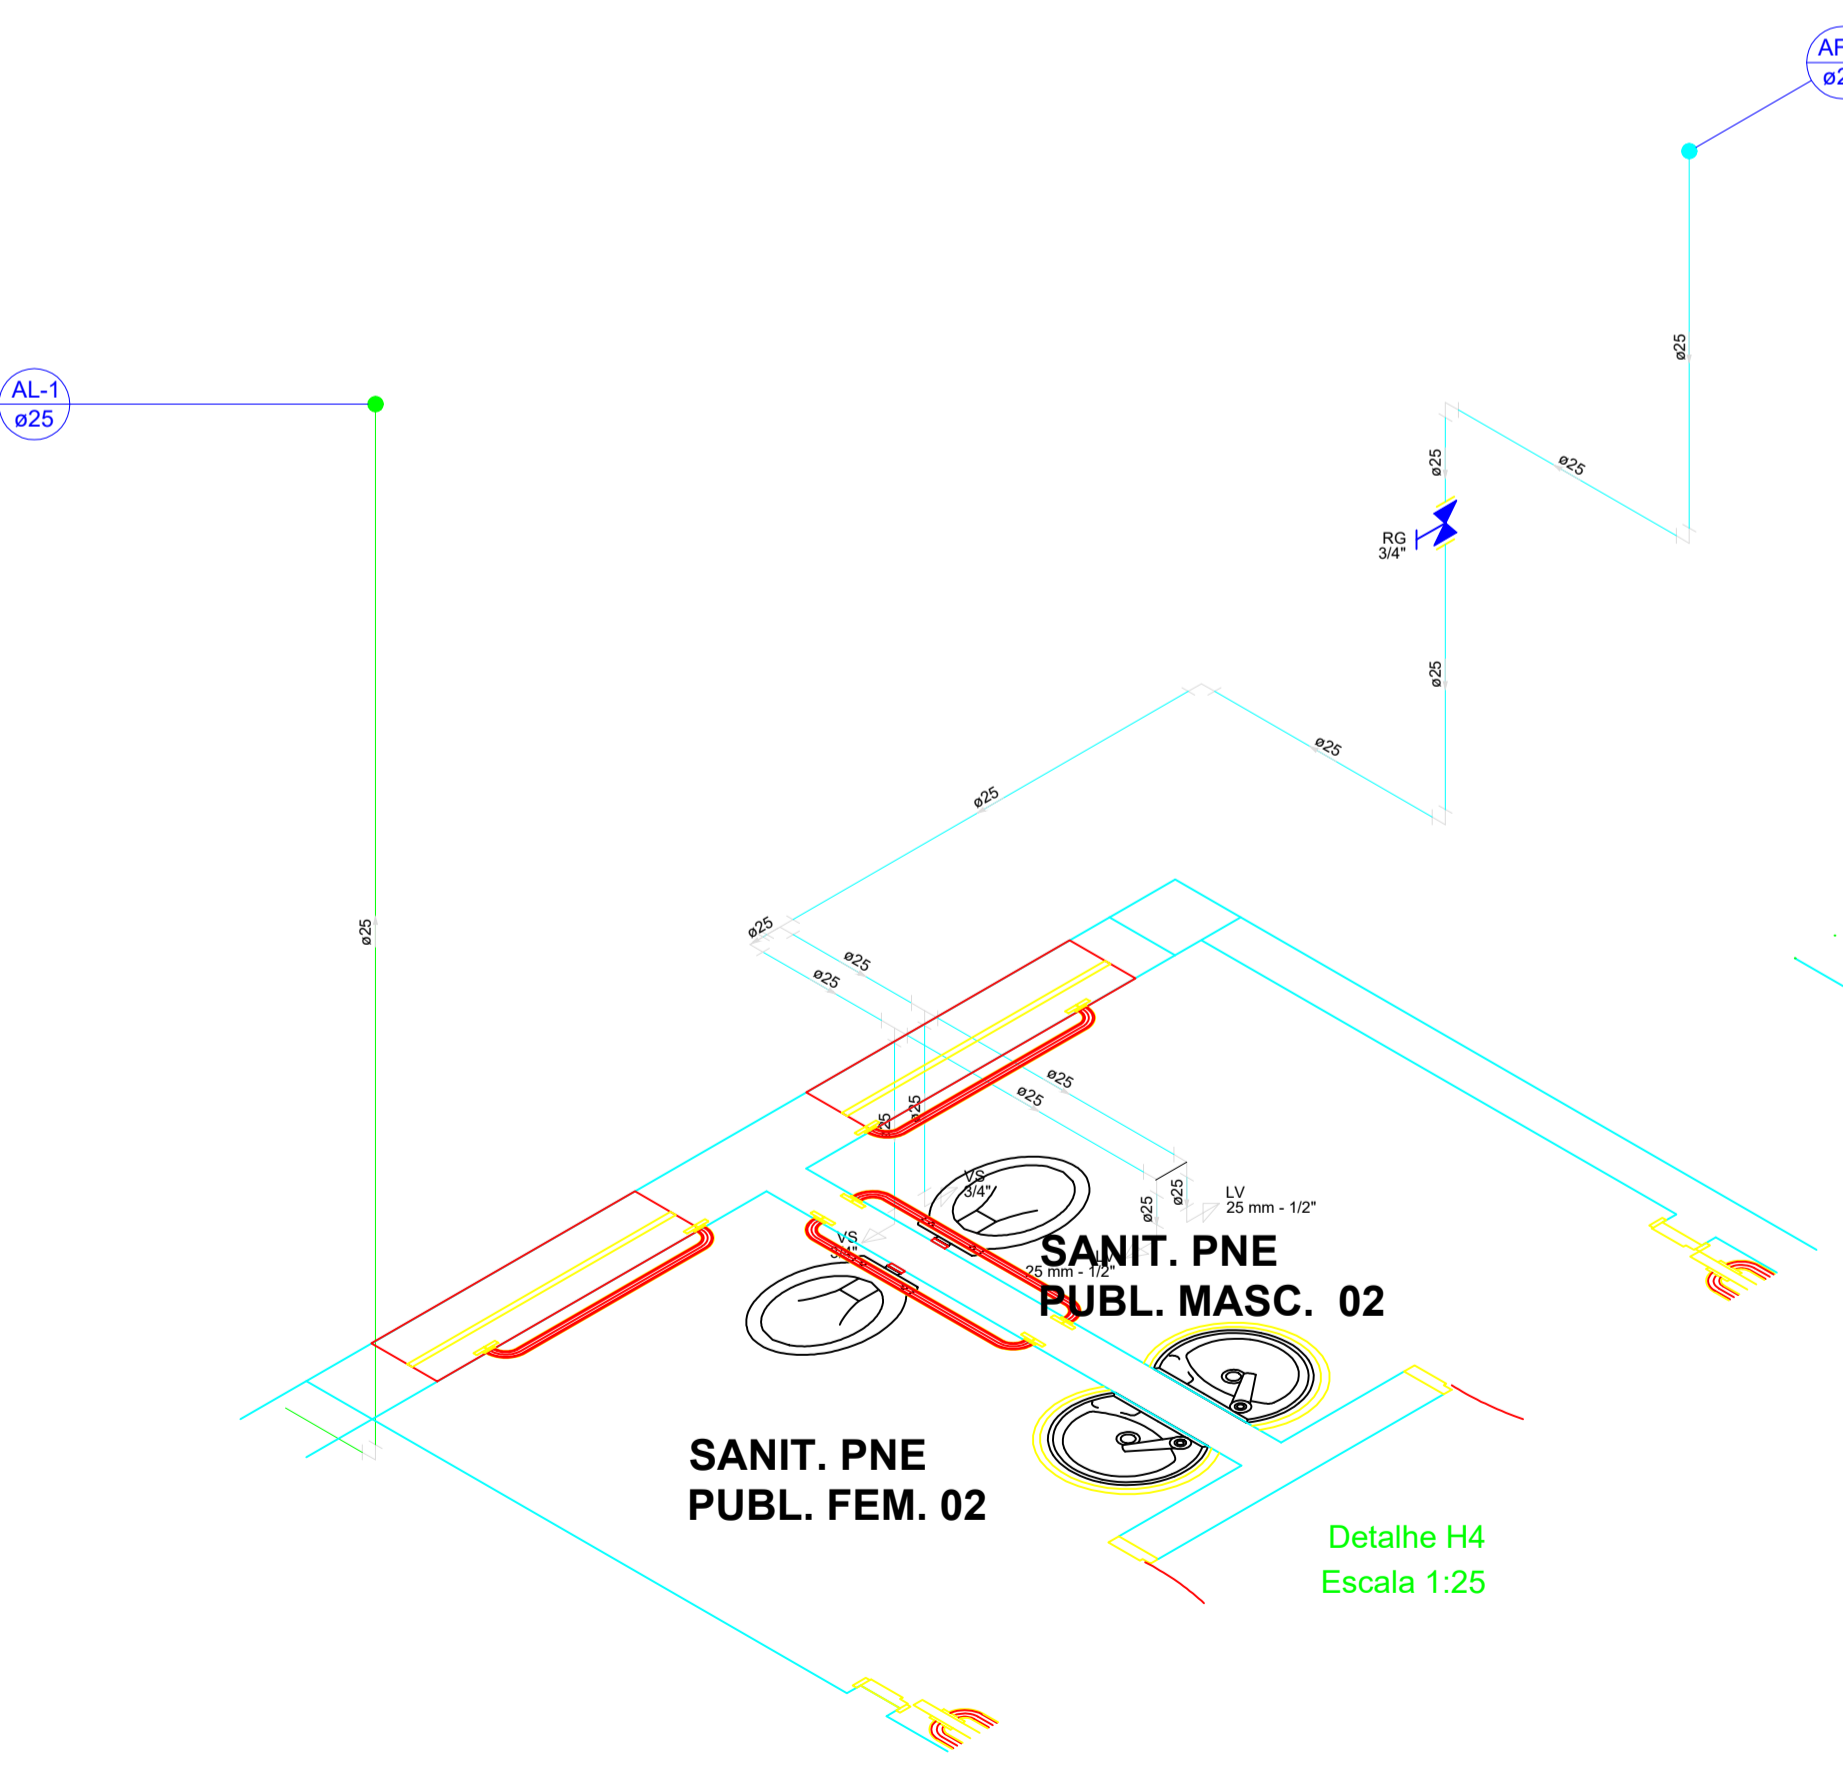

Detalhe H4
Escala 1:25

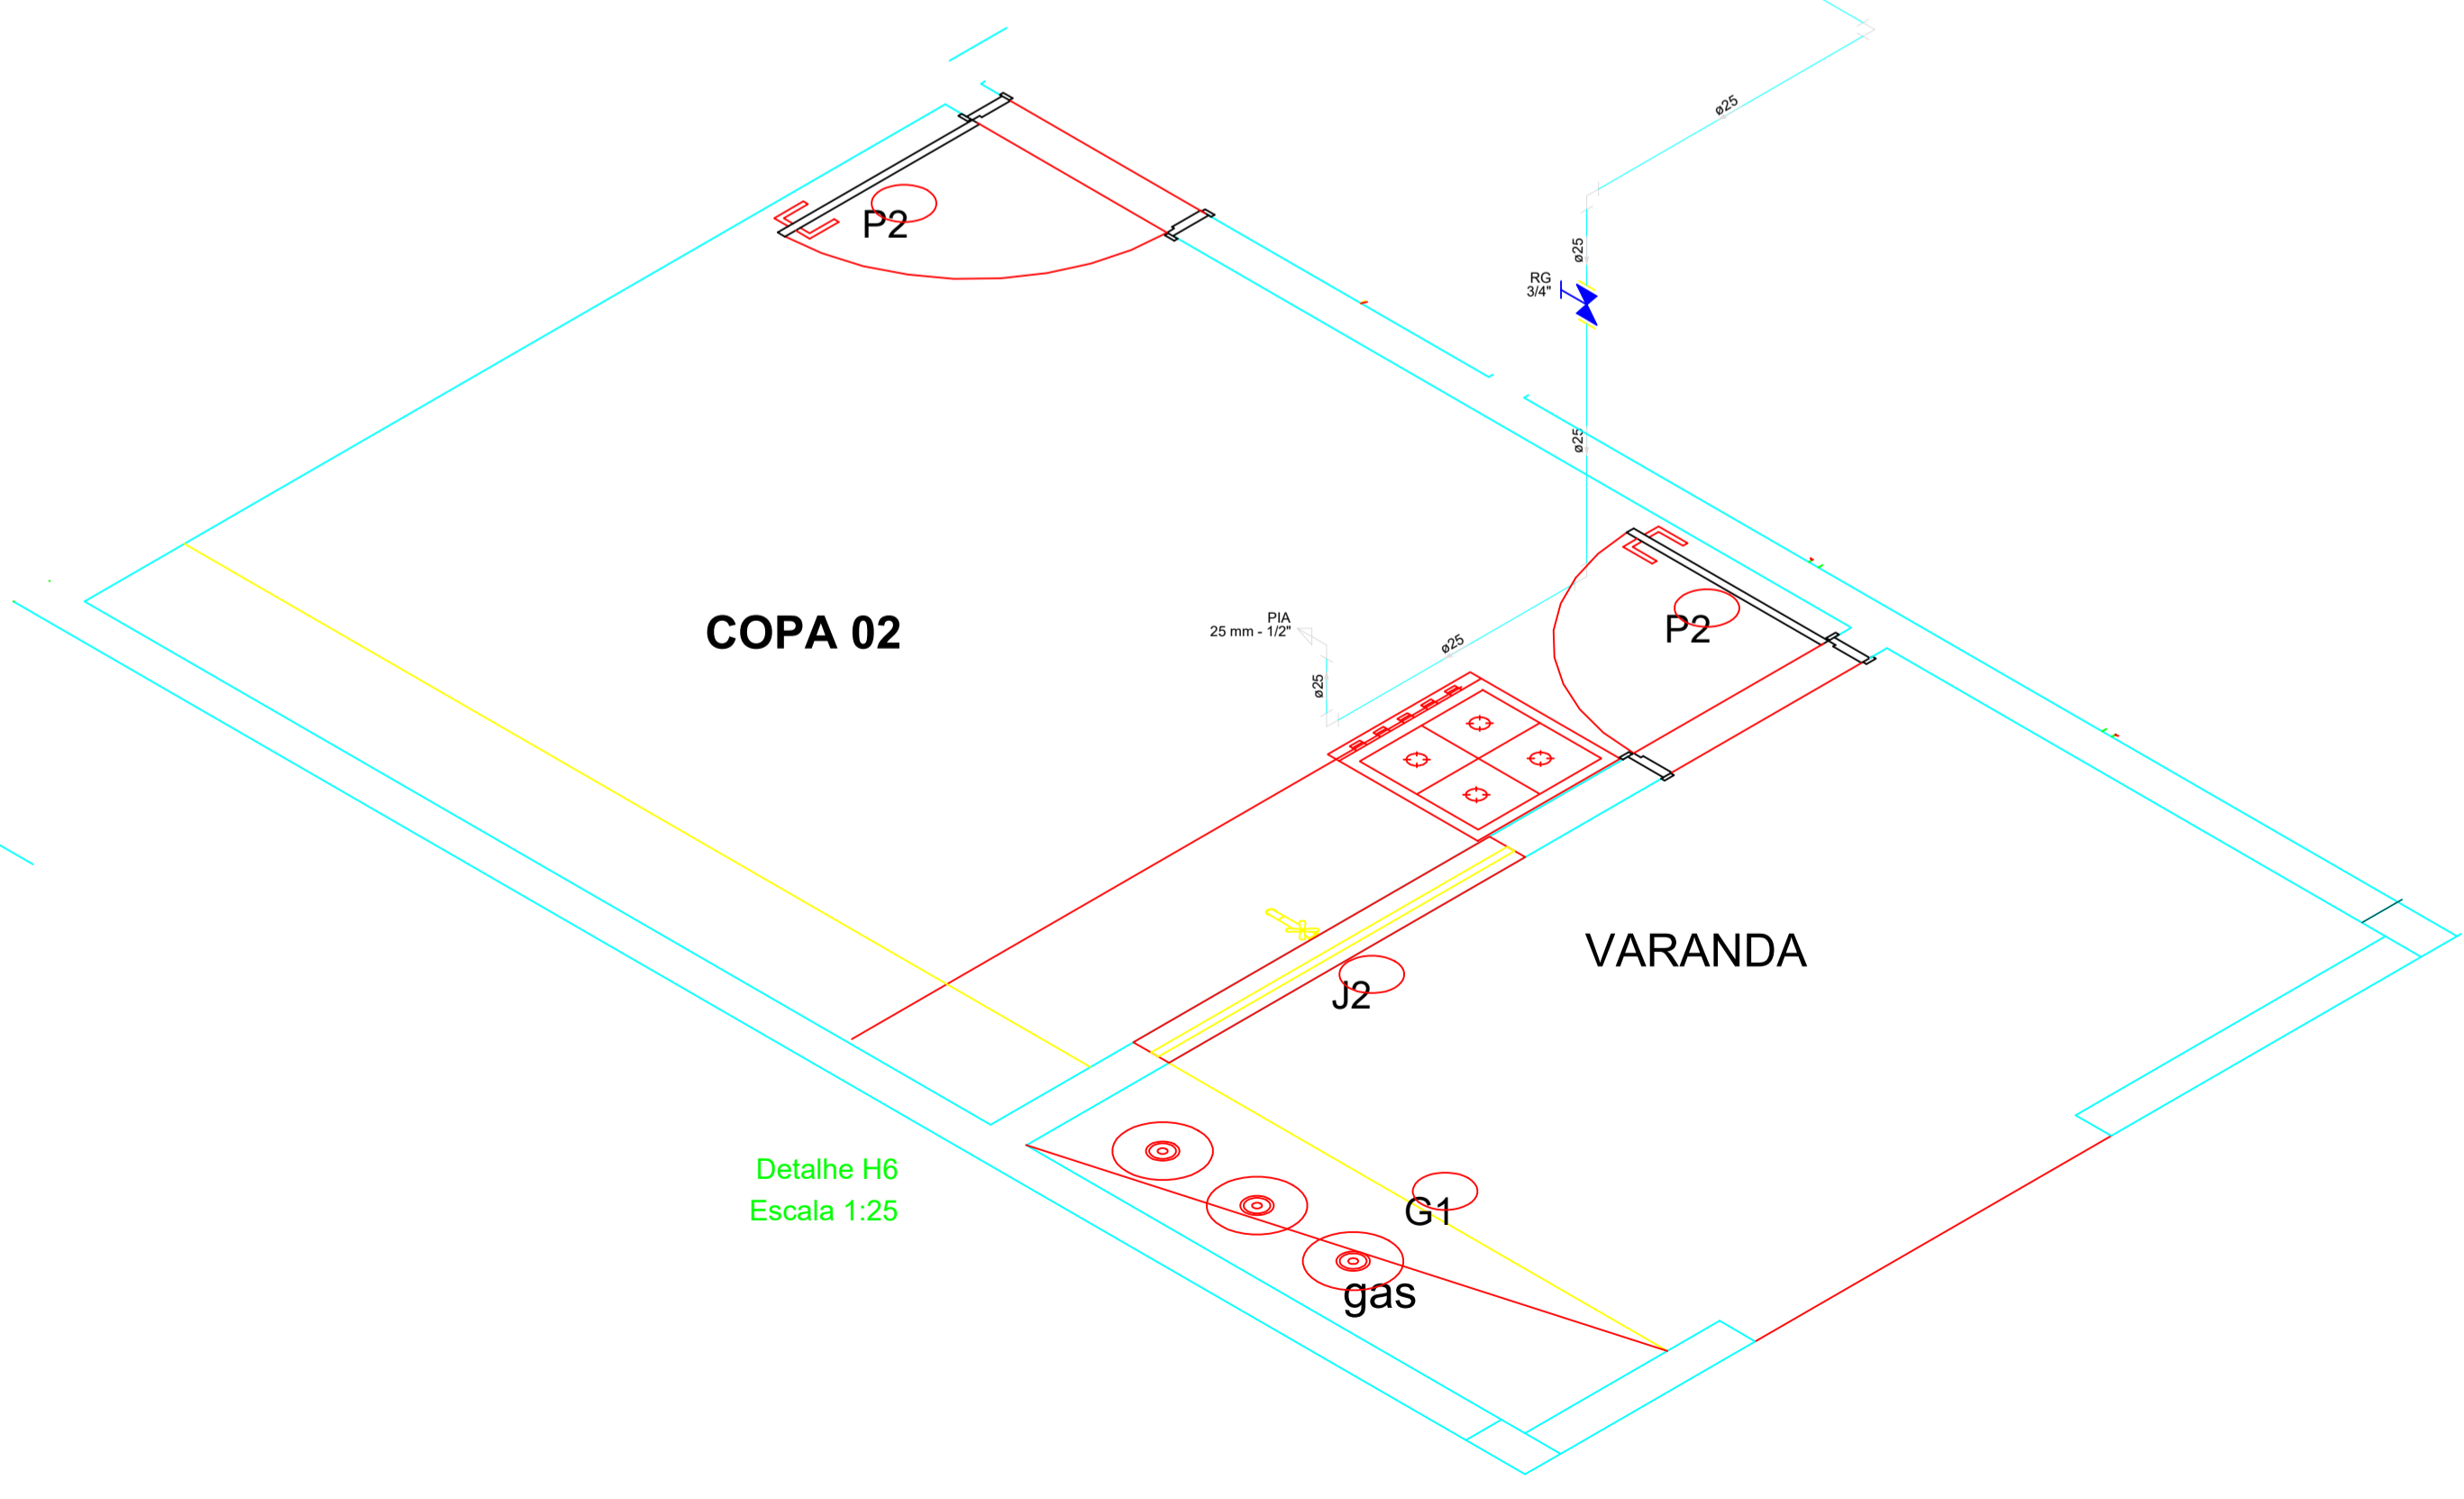

Detalhe H6
Escala 1:25

Paço Municipal
Avenida Francisco Wenceslau dos Anjos, 453, Centro, Monte Belo

Projeto: **Projeto Hidrossanitário**

Proprietário: **Matheus Alves Duarte** (188.265/D) | **Prefeitura Municipal de Monte Belo**

Descrição: **Projeto Hidráulico**
Detalhes H3, H4, H5 e H6

Folha: **3**

Data: maio/2018 | Escala: Indicadas | Desenho: | Conferência: | Revisor: