




03 Planta da Laje da Casa de Máquinas  
Escala - 1:50

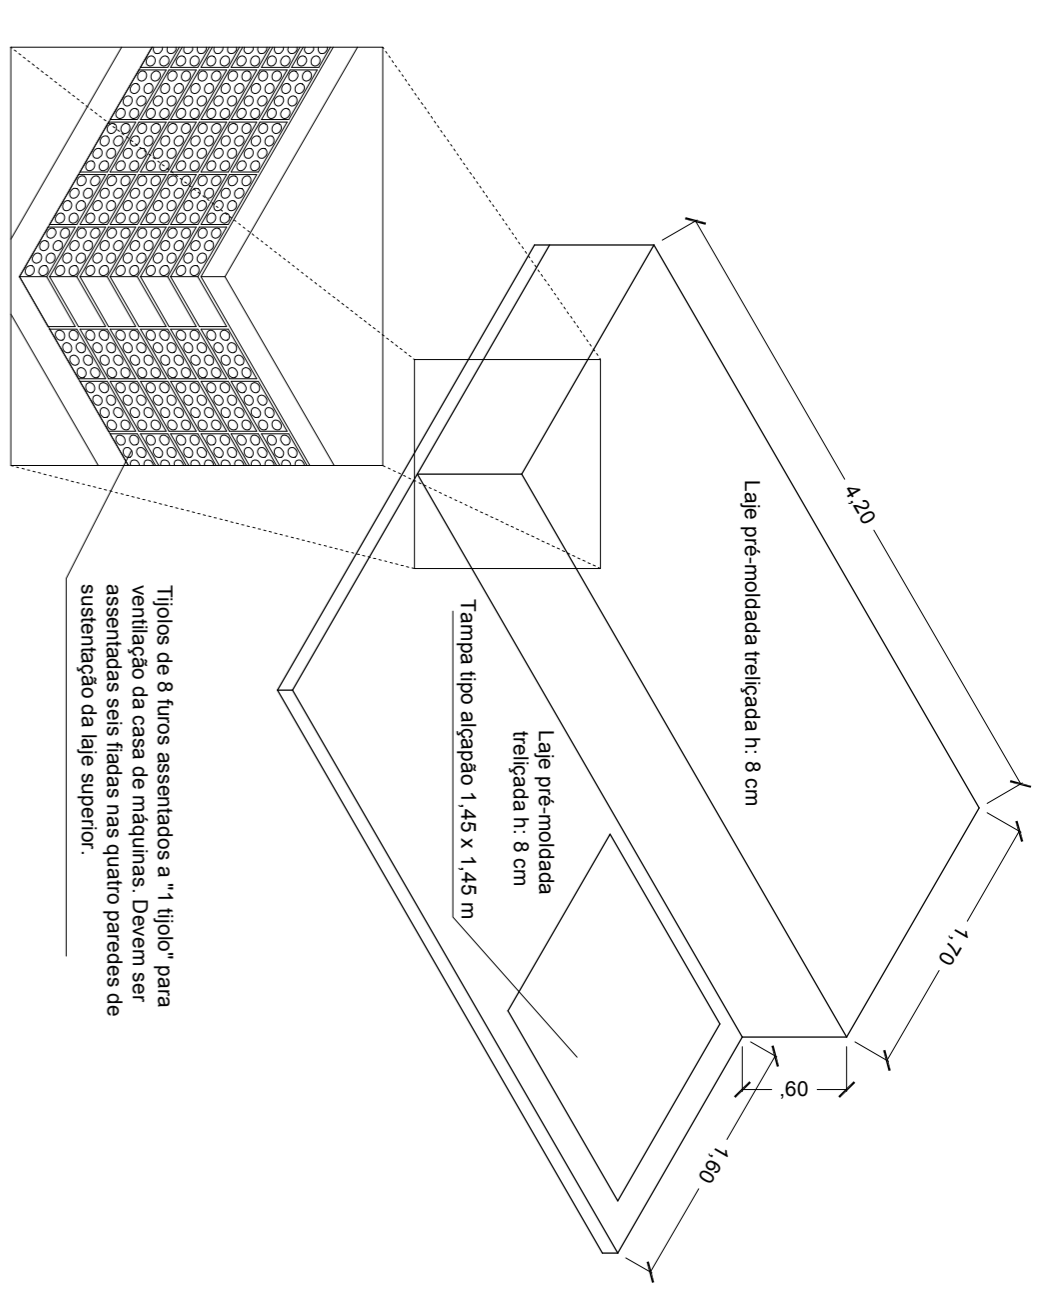

04 Det. da Cobertura da Casa de Máquinas  
Escala - 1:50

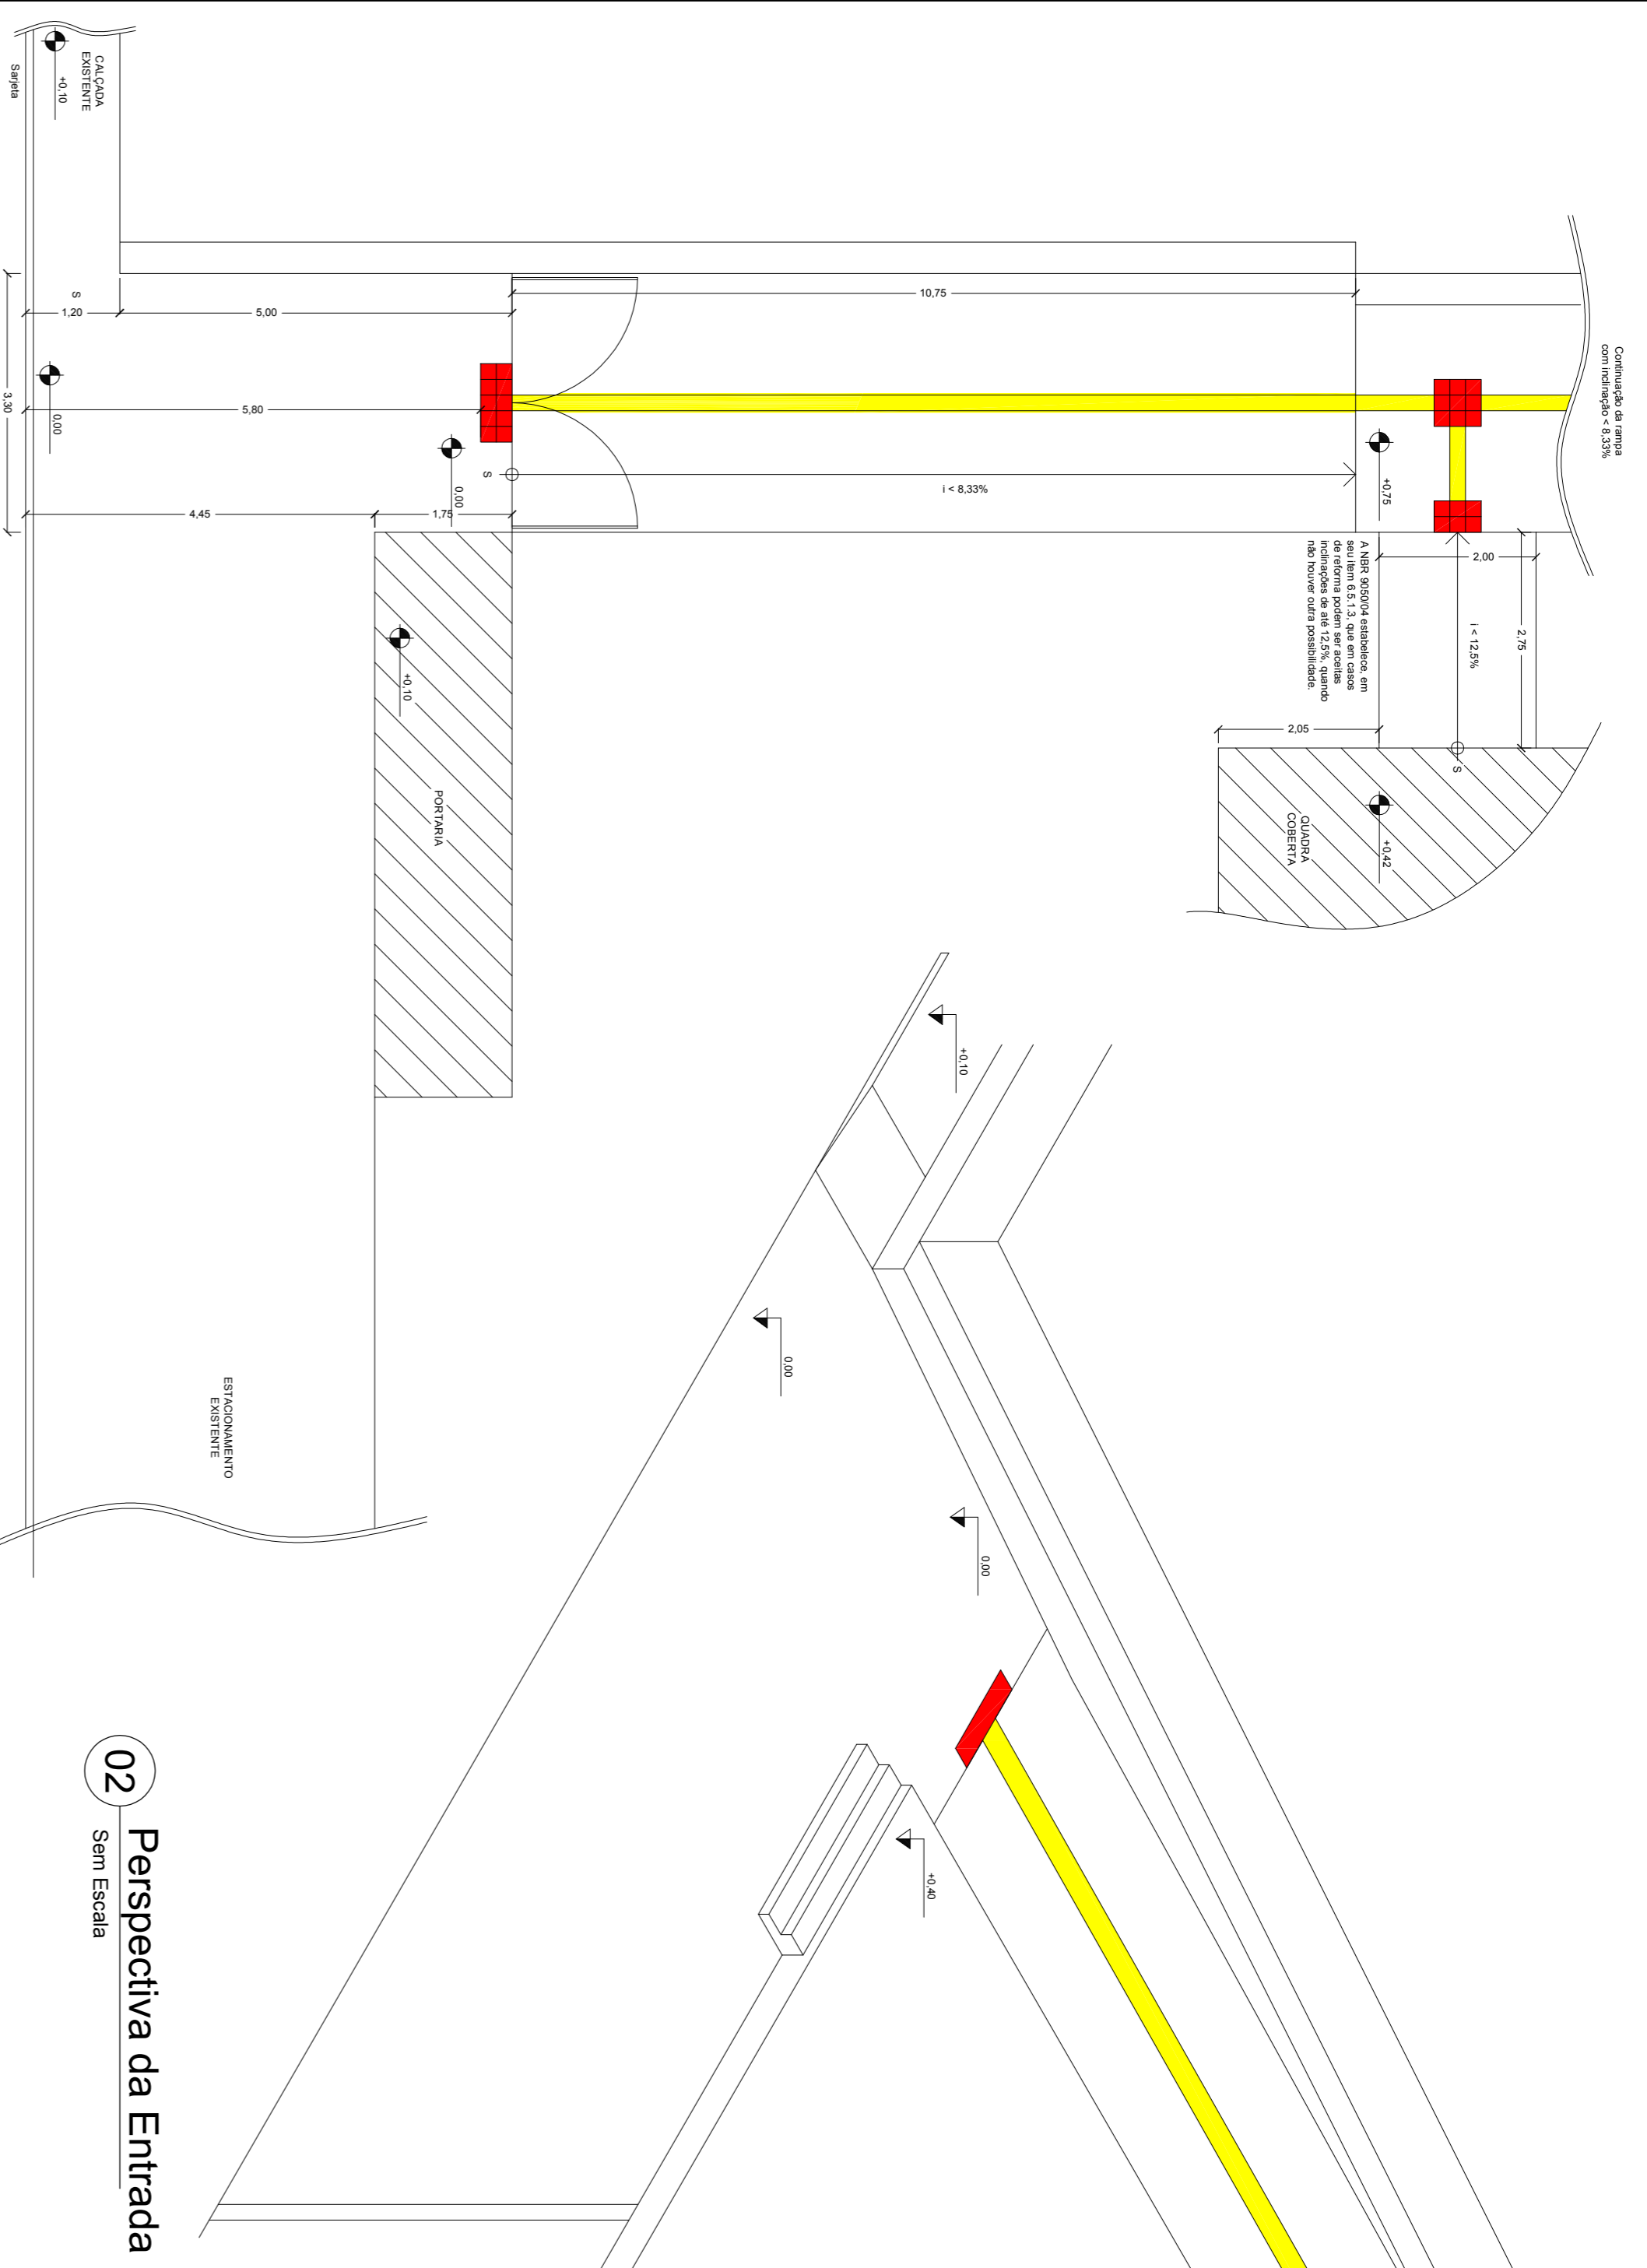


02 Perspectiva da Entrada  
Sem Escala

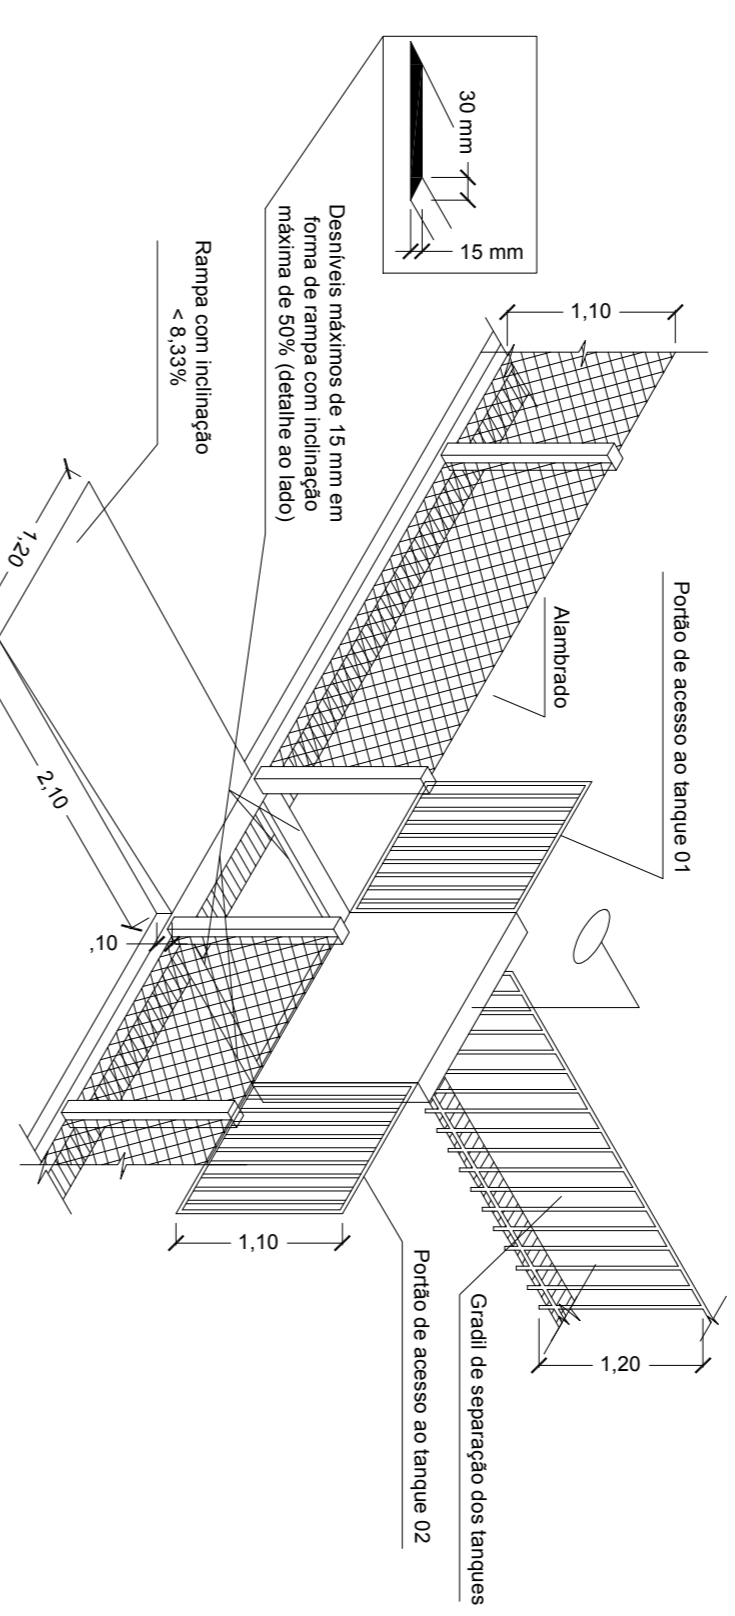


05 Perspectiva - Portões da piscina  
Escala - 1:50


06 Viga da Cobertura da Casa de Máquinas  
Escala - 1:50

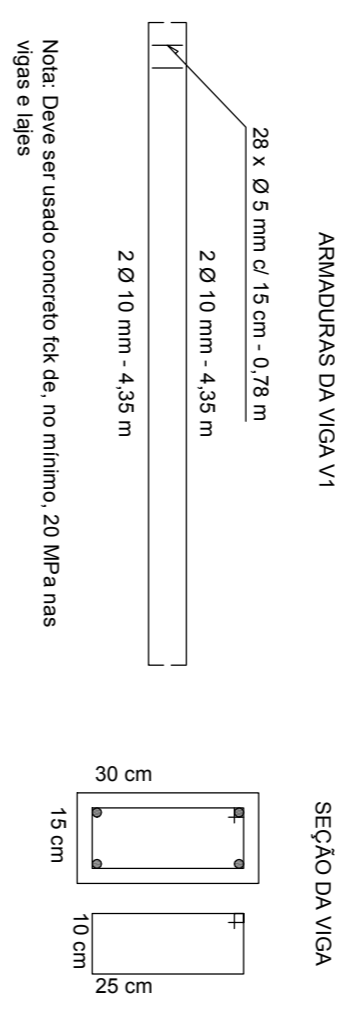


01 Detalhe da Entrada  
Sem Escala

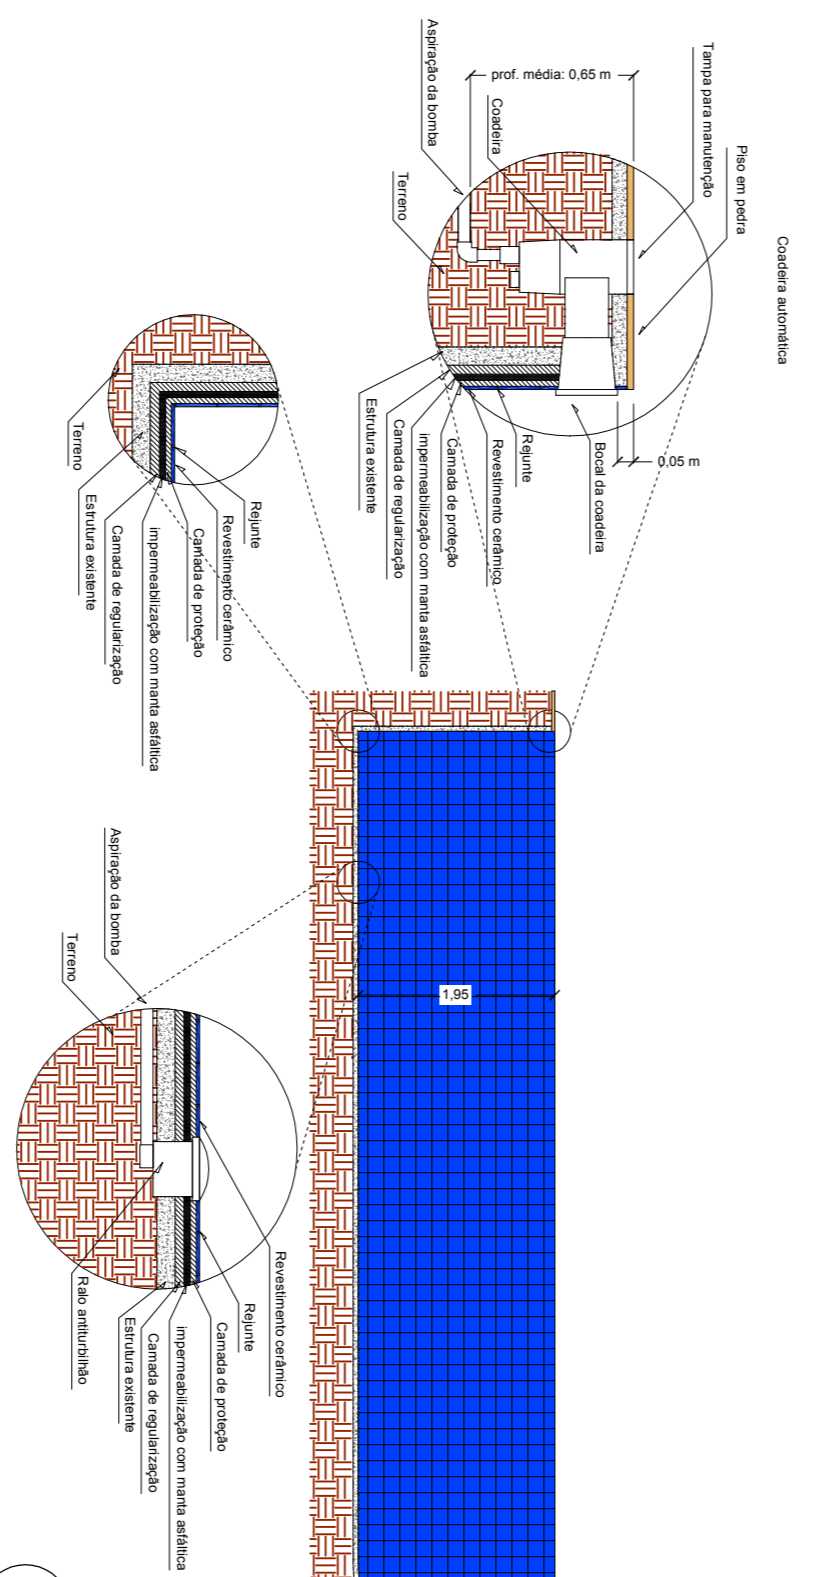


07 Corte Longitudinal - Tanque 01  
Escala - 1:75

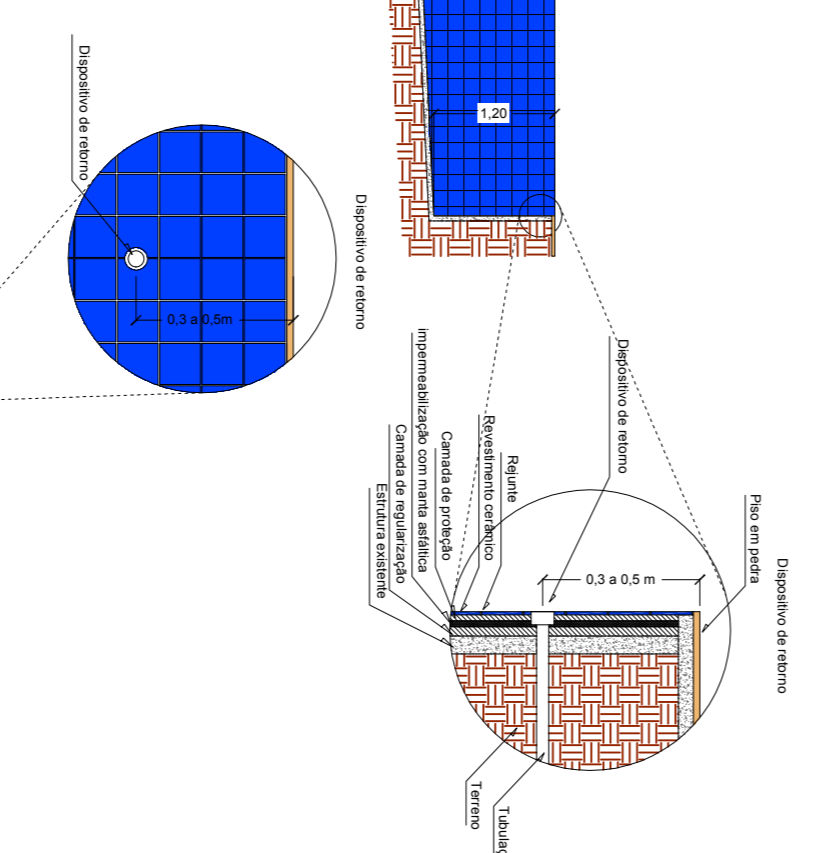


09 Corte Transversal II - Tanque 02  
Escala - 1:75

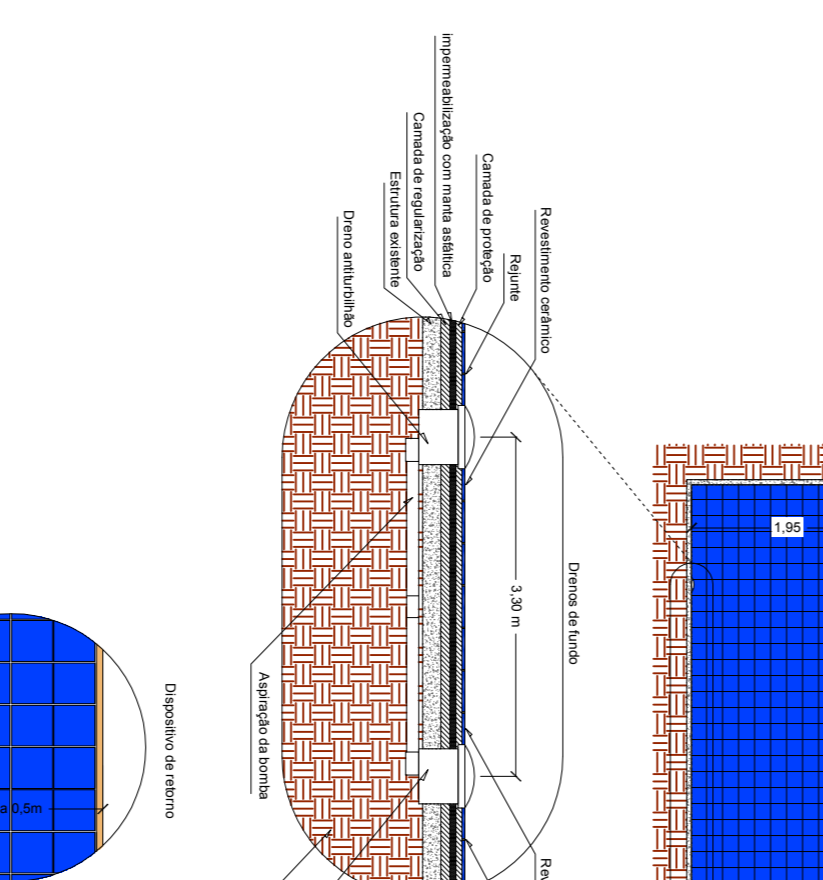


08 Corte Transversal I - Tanque 01  
Escala - 1:75

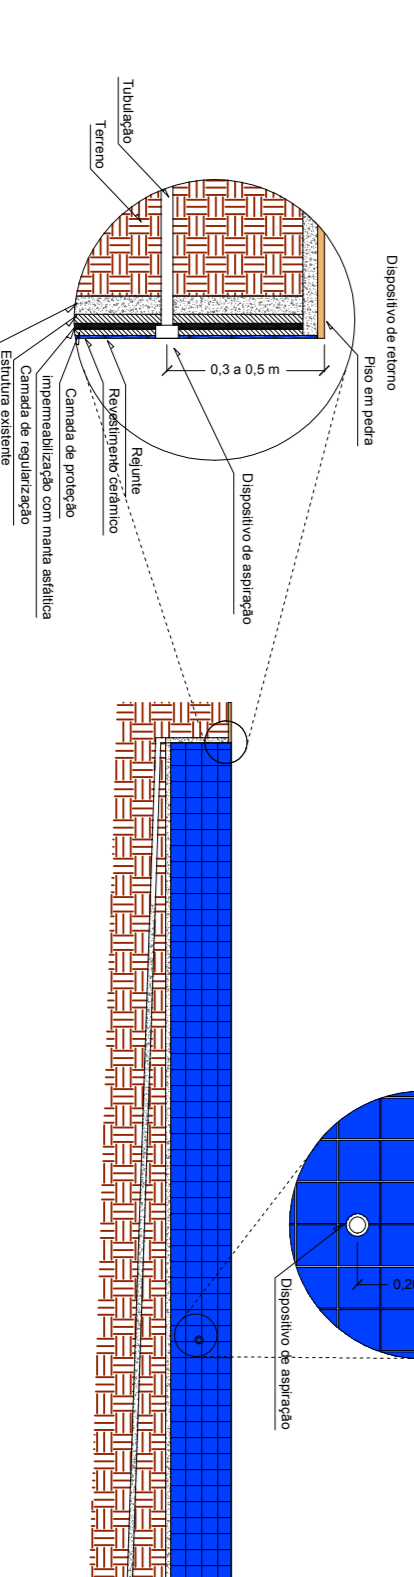


11 Corte Longitudinal - Tanque 02  
Escala - 1:75

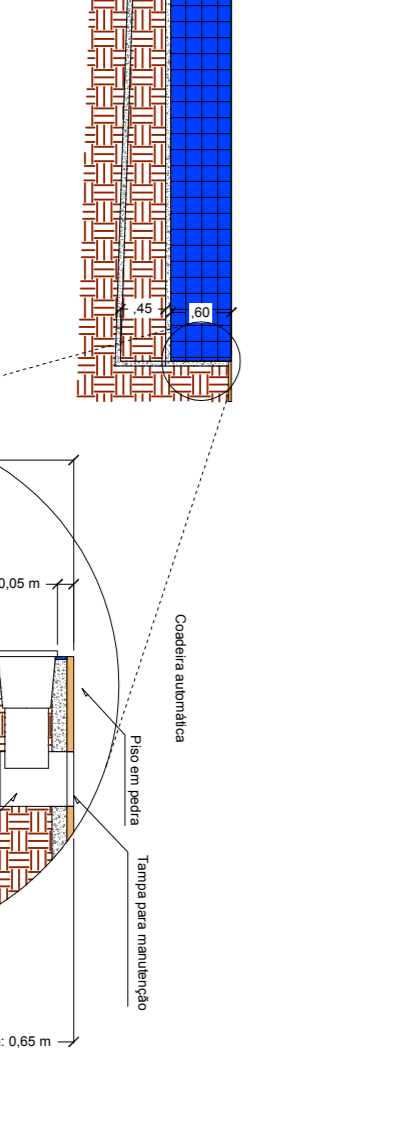

12 Corte Transversal I - Tanque 02  
Escala - 1:75

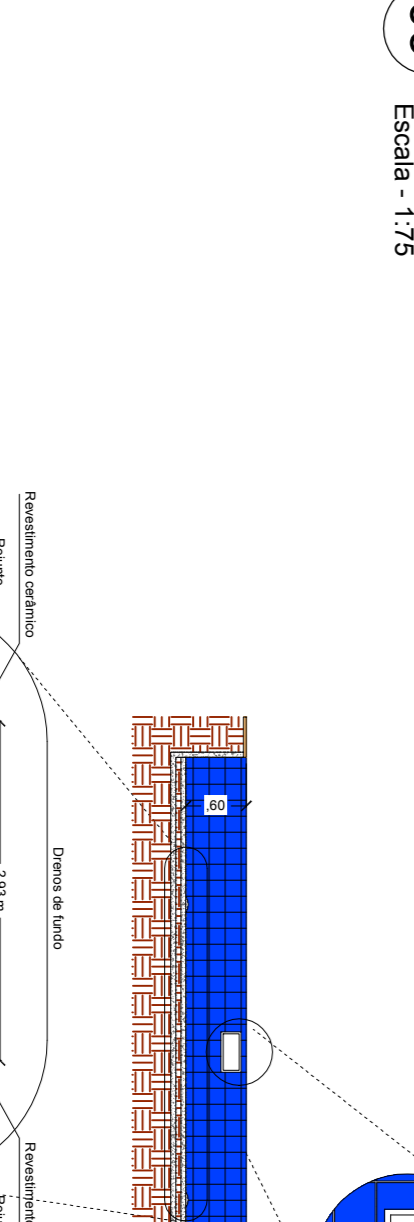

10 Corte Transversal II - Tanque 01  
Escala - 1:100

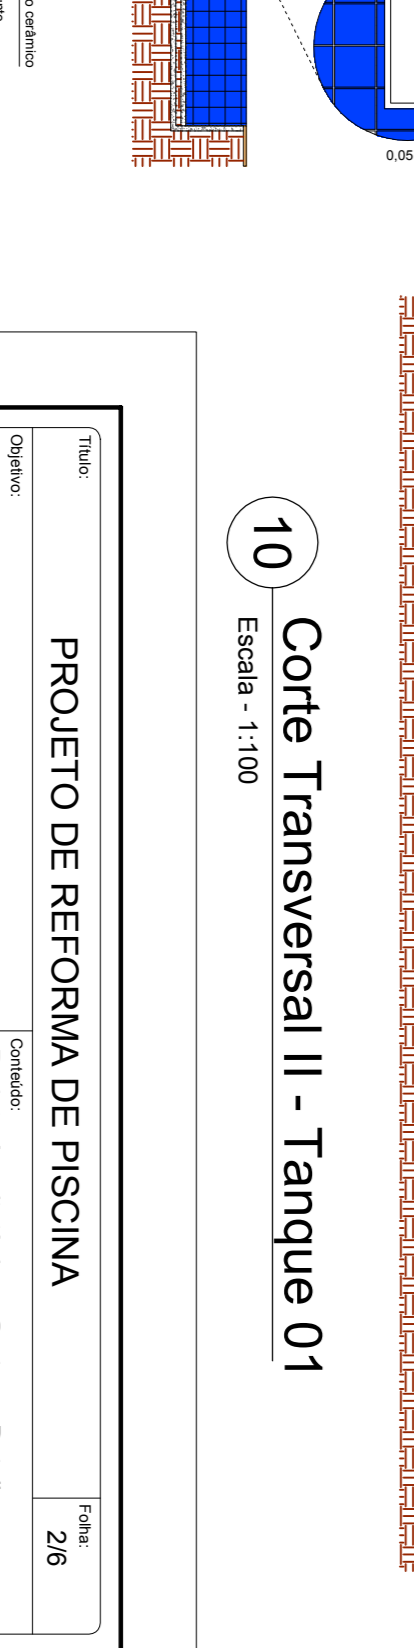

Título	Projeto
PROJETO DE REFORMA DE PISCINA	2/6
Colaborar	
Reforma de Piscina	
Rua Cal. João Evangelista dos Anjos, sn - Centro - Monte Belo - MG	
Projeto Arquitetônico - Cortes e Detalhes	
Prefeitura Municipal de Monte Belo	
Ver. desenhos	R - 01
25/09/2015	
Projeto	
ARQ. T. T.	22/20397
Muro Vieira Junior	
Engenheiro Civil - CREA: 147630-MG	