



Detalhe ferragens e estribos das vigas  
 Obs. Todas as vigas e pilares terão ferragem de 8mm e estribos a 15 cm

Dimensões Vigas	
Descrição	bxh
V1	15x40
V2	25X40
V3	15X50
V4	25X50
V5	15X50
V6	15X40
V7	15X40
V8	15X40
V9	15X40
V10	15X40
V11	15X40

Dimensões Pilares	
Descrição	L x C
P1	25x15
P2	25x15
P3	25x15
P4	25x15
P5	25x15
P6	15X25
P7	15X25
P8	15X25
P9	15X25
P10	15X25
P11	25X15
P12	25X15
P13	25X15
P14	25X15
P15	25X15
P16	25X15
P17	25X15
P18	15x25
P19	15x25
P20	25x15
P21	25x15
P22	25x15

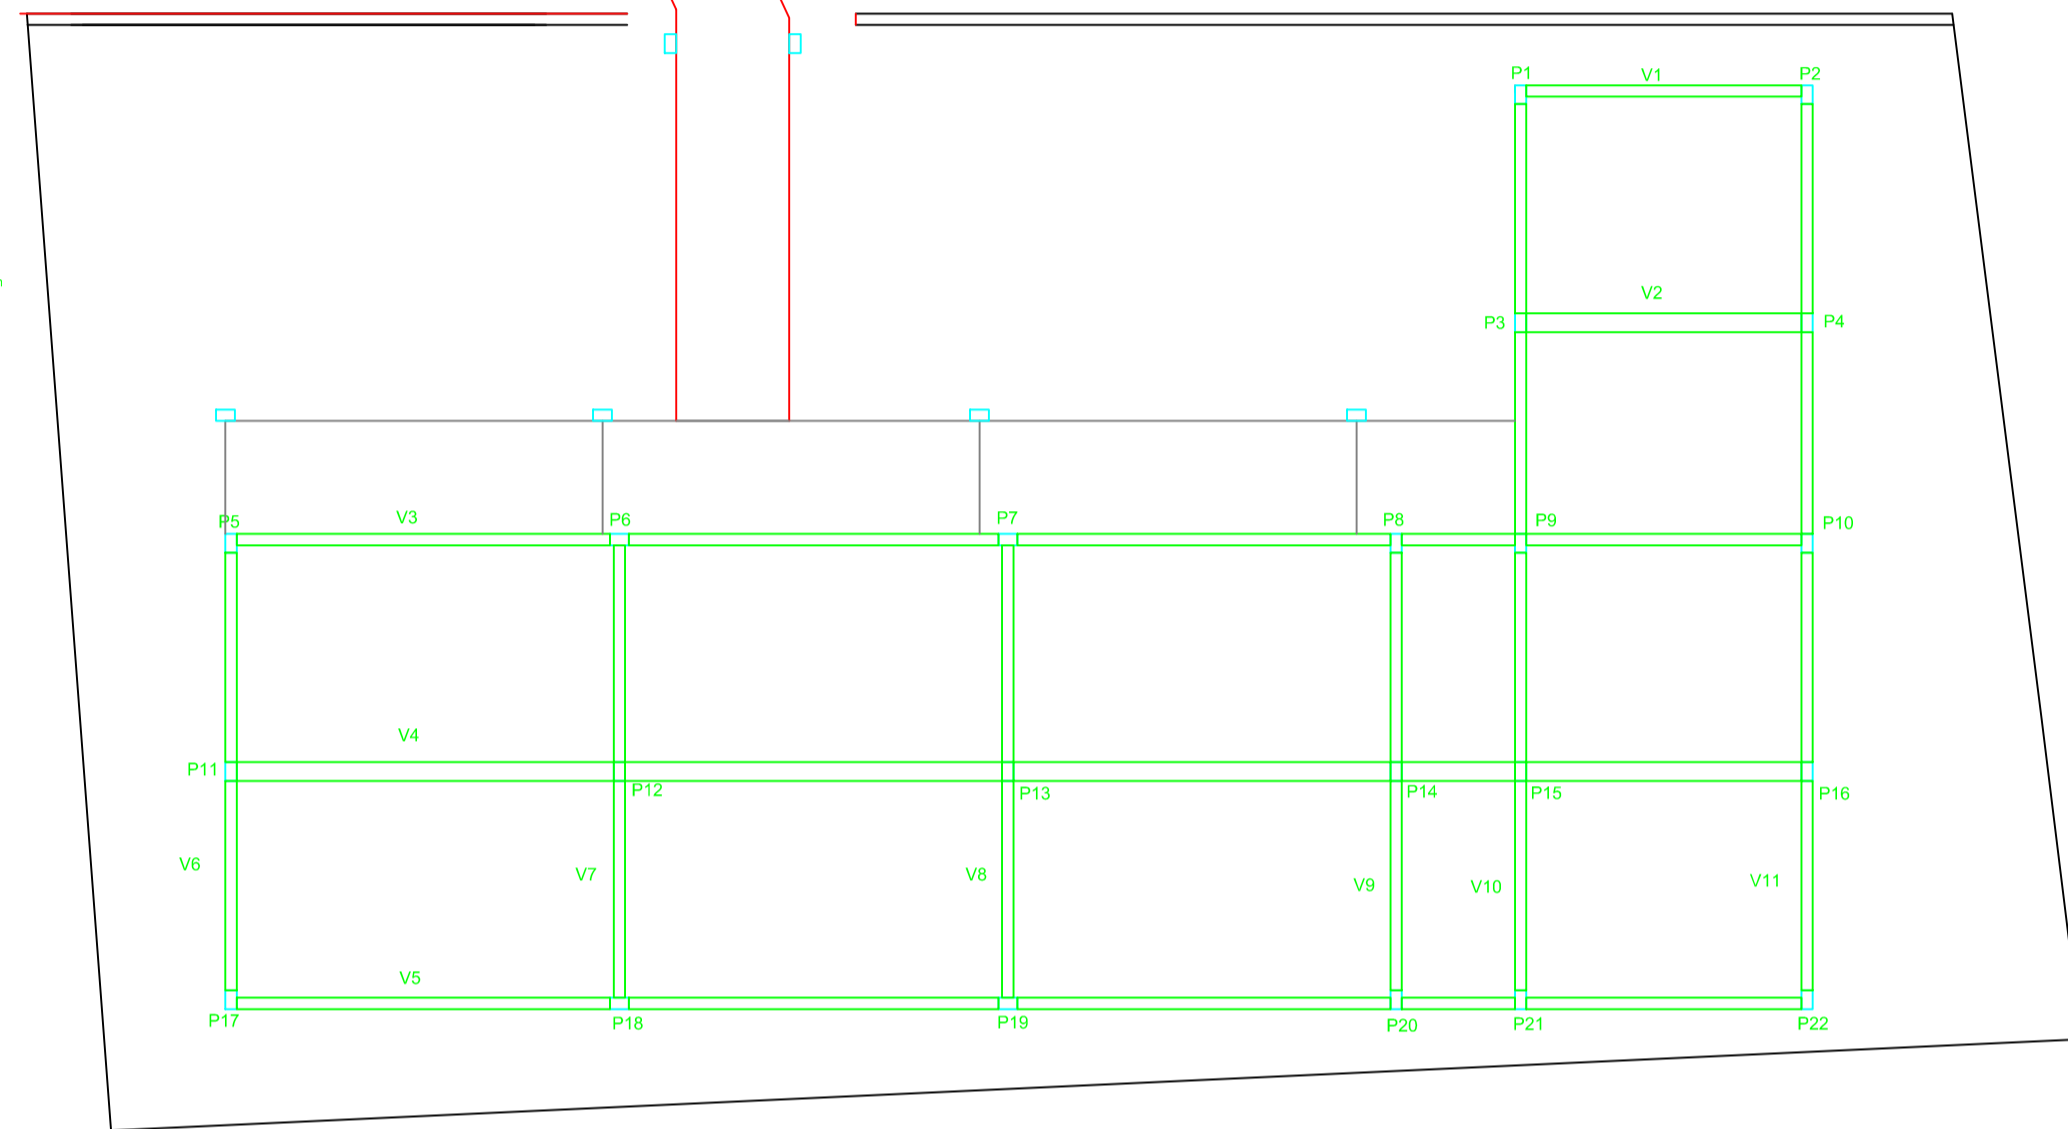

Estrutural Cobertura  
 Escala 1/75

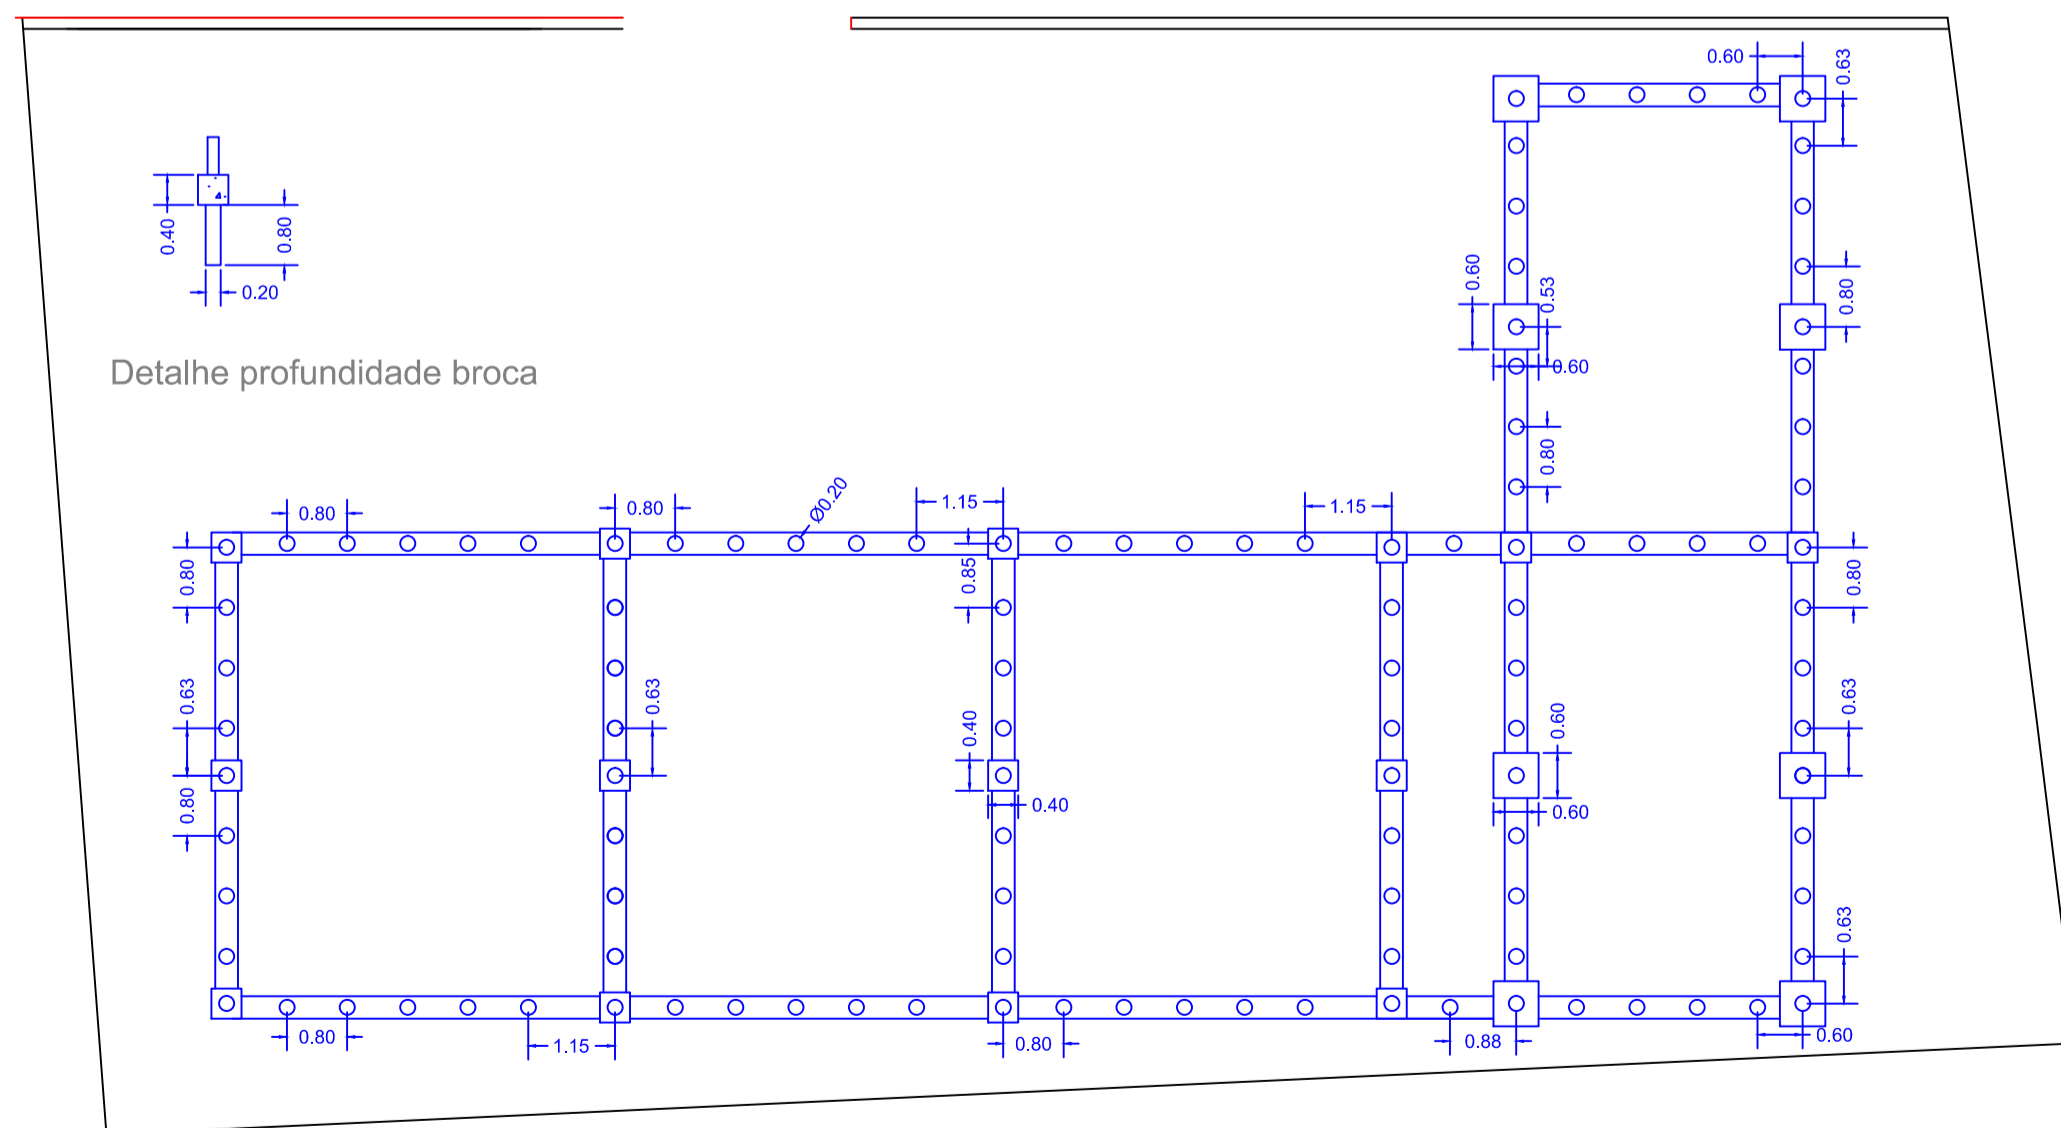

Estrutural Fundação  
 Escala 1/75

<b>IDENTIFICAÇÃO</b> Projeto Construção Sala de Aula e Banheiro Projeto Residencial Unifamiliar Proprietário: Prefeitura Municipal de Monte Belo		<b>FOLHA</b> Única
<b>PROJETO</b> Estrutural		
<b>LOCALIZAÇÃO</b> Rua Prefeito Genésio de Souza, 130 Bairro: São Mateus Monte Belo – MG		
<b>LOCALIZAÇÃO SEM ESCALA</b>		<b>DATA</b> Setembro /2015
		<b>VISTO</b>
		<b>ESCALA</b> Indicada

ÁREAS	M <sup>2</sup>	DECLARO PARA OS DEVIDOS FINS QUE A APROVAÇÃO DO PROJETO, POR PARTE DA PREFEITURA NÃO SIGNIFICA O RECONHECIMENTO DO DIREITO DE PROPRIEDADE DO TERRENO.	
TERRENO	276,00		
Área a construir	156,12		
Telhado externo	49,09		
Total Geral	205,21		
		<b>PROPRIETÁRIO</b> Prefeitura Municipal de Monte Belo	
		<b>PROJETO/RT</b> CREA 188.265/LP	Matheus Alves Duarte

**APROVAÇÕES**