

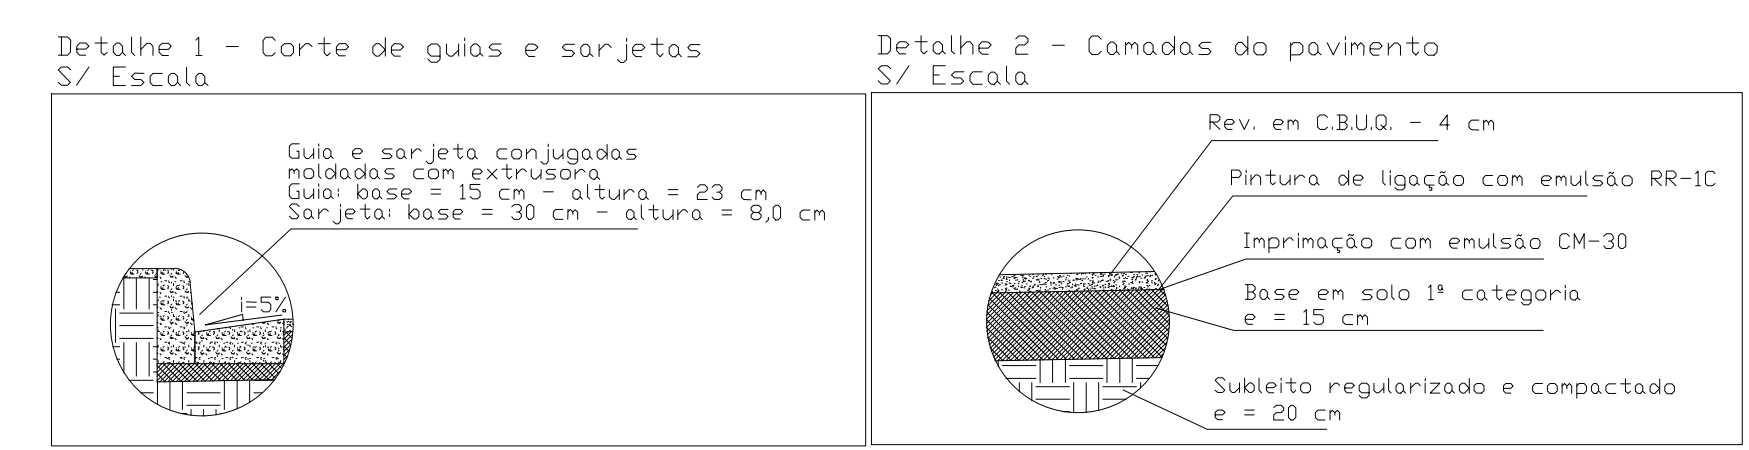




● Rua Antonio A. Pimenta - Sentido Palmital dos Costas  
Escala 1/750

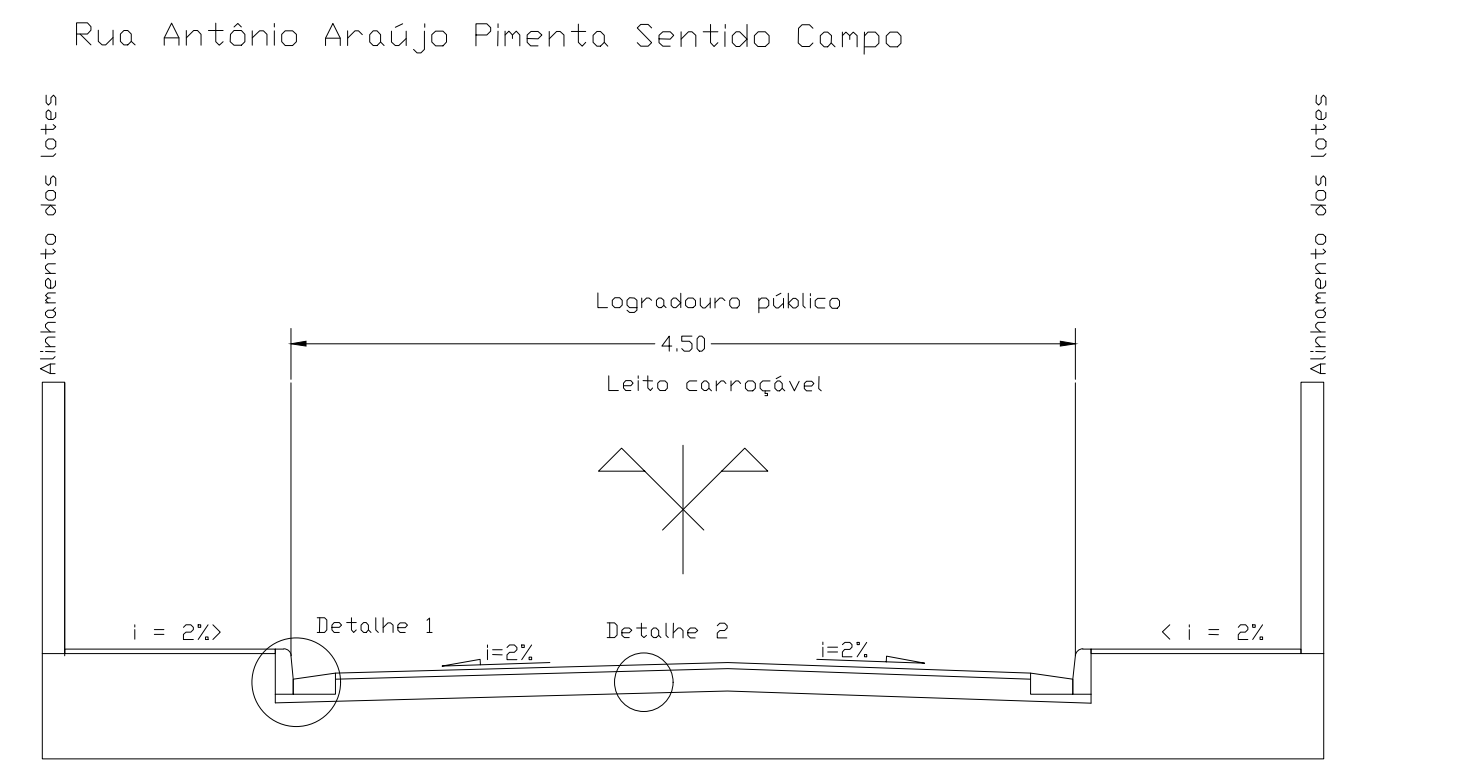

● Rua Antonio A. Pimenta - Sentido Campo  
Escala 1/750

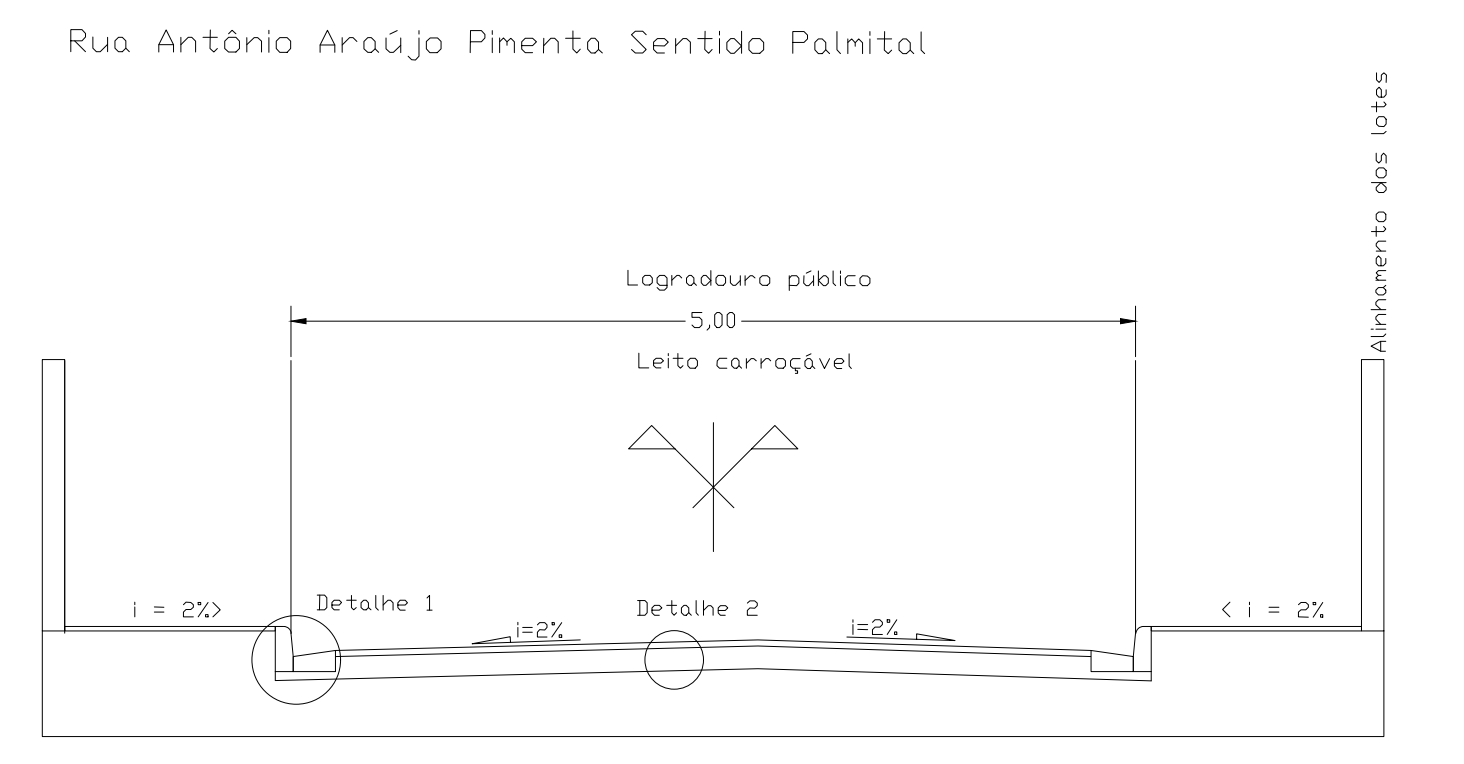

- LEGENDA**
- RUA A SER PAVIMENTADA
  - GUIA EXISTENTE
  - GUIA Á EXECUTAR

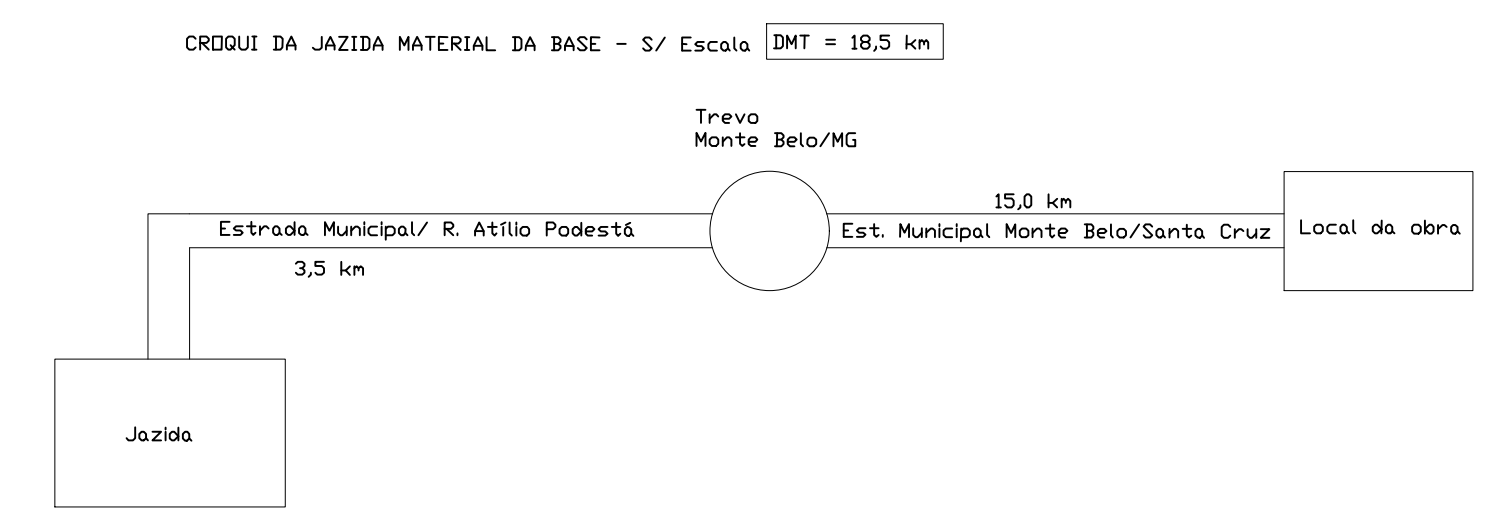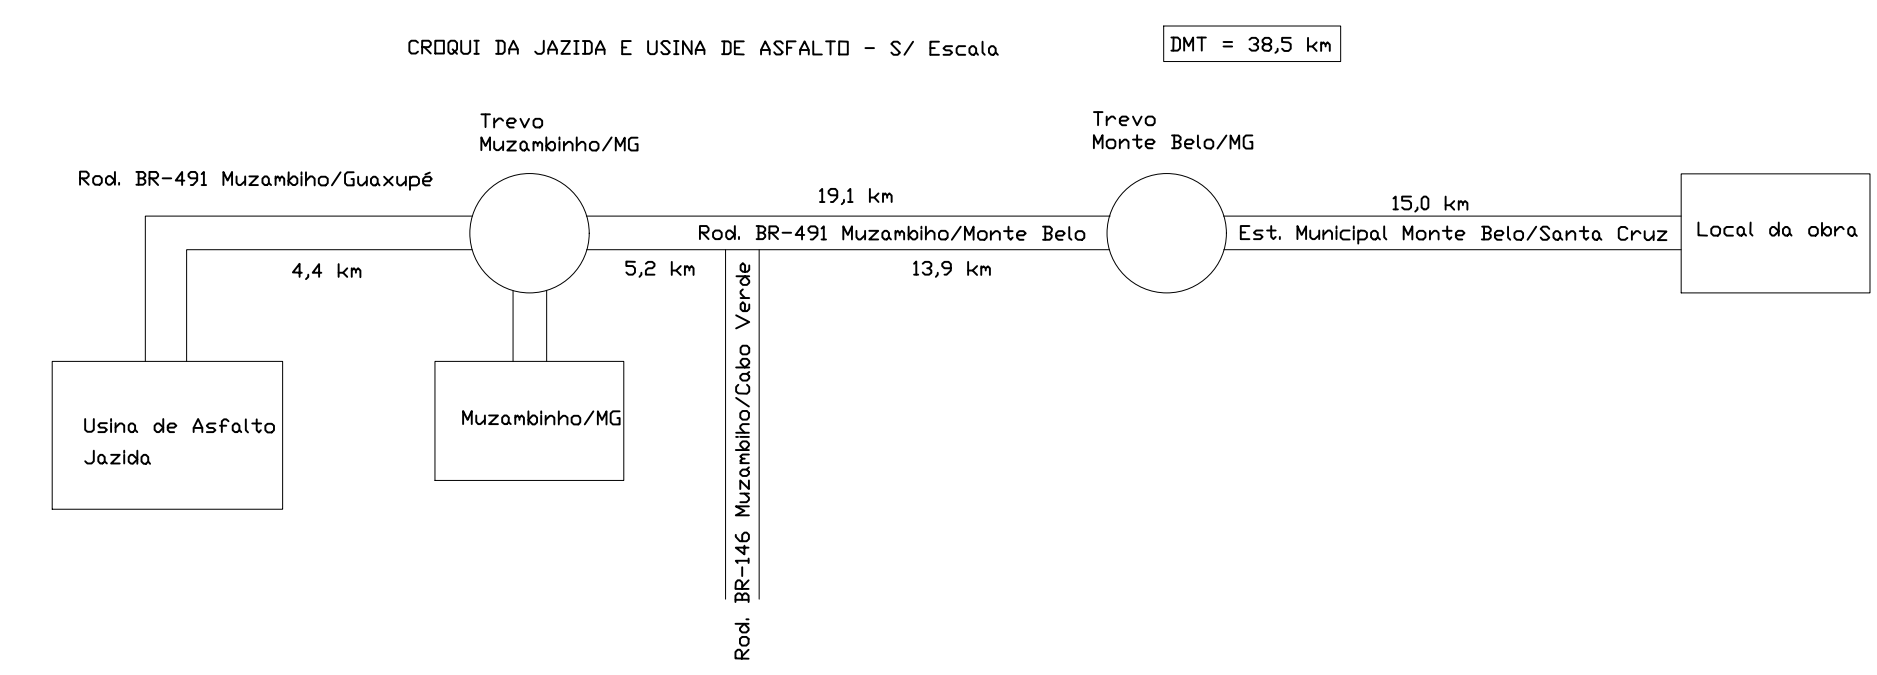

Título: <b>PROJETO DE PAVIMENTAÇÃO</b>		Folha: Única	
Objetivo: Pavimentação de Ruas Diversas		Conteúdo: Projeto Executivo e Detalhes	
Local: Rua Antônio Araújo Pimenta - Santa Cruz da Aparecida - Monte Belo/MG			
Propriedade: Município de Monte Belo			
Escala: 1:750	Revisão: R 0	Data: 14/02/2020	ART: 1420200000005873941
Propriedade:		Área a ser pavimentada: 1.843,94 m <sup>2</sup>	
Município de Monte Belo CNPJ: 18.668.376/0001-34		Matheus Alves Duarte Engenheiro Civil - CREA: 188265/D-MG	