



Rua Norberto H. dos Anjos

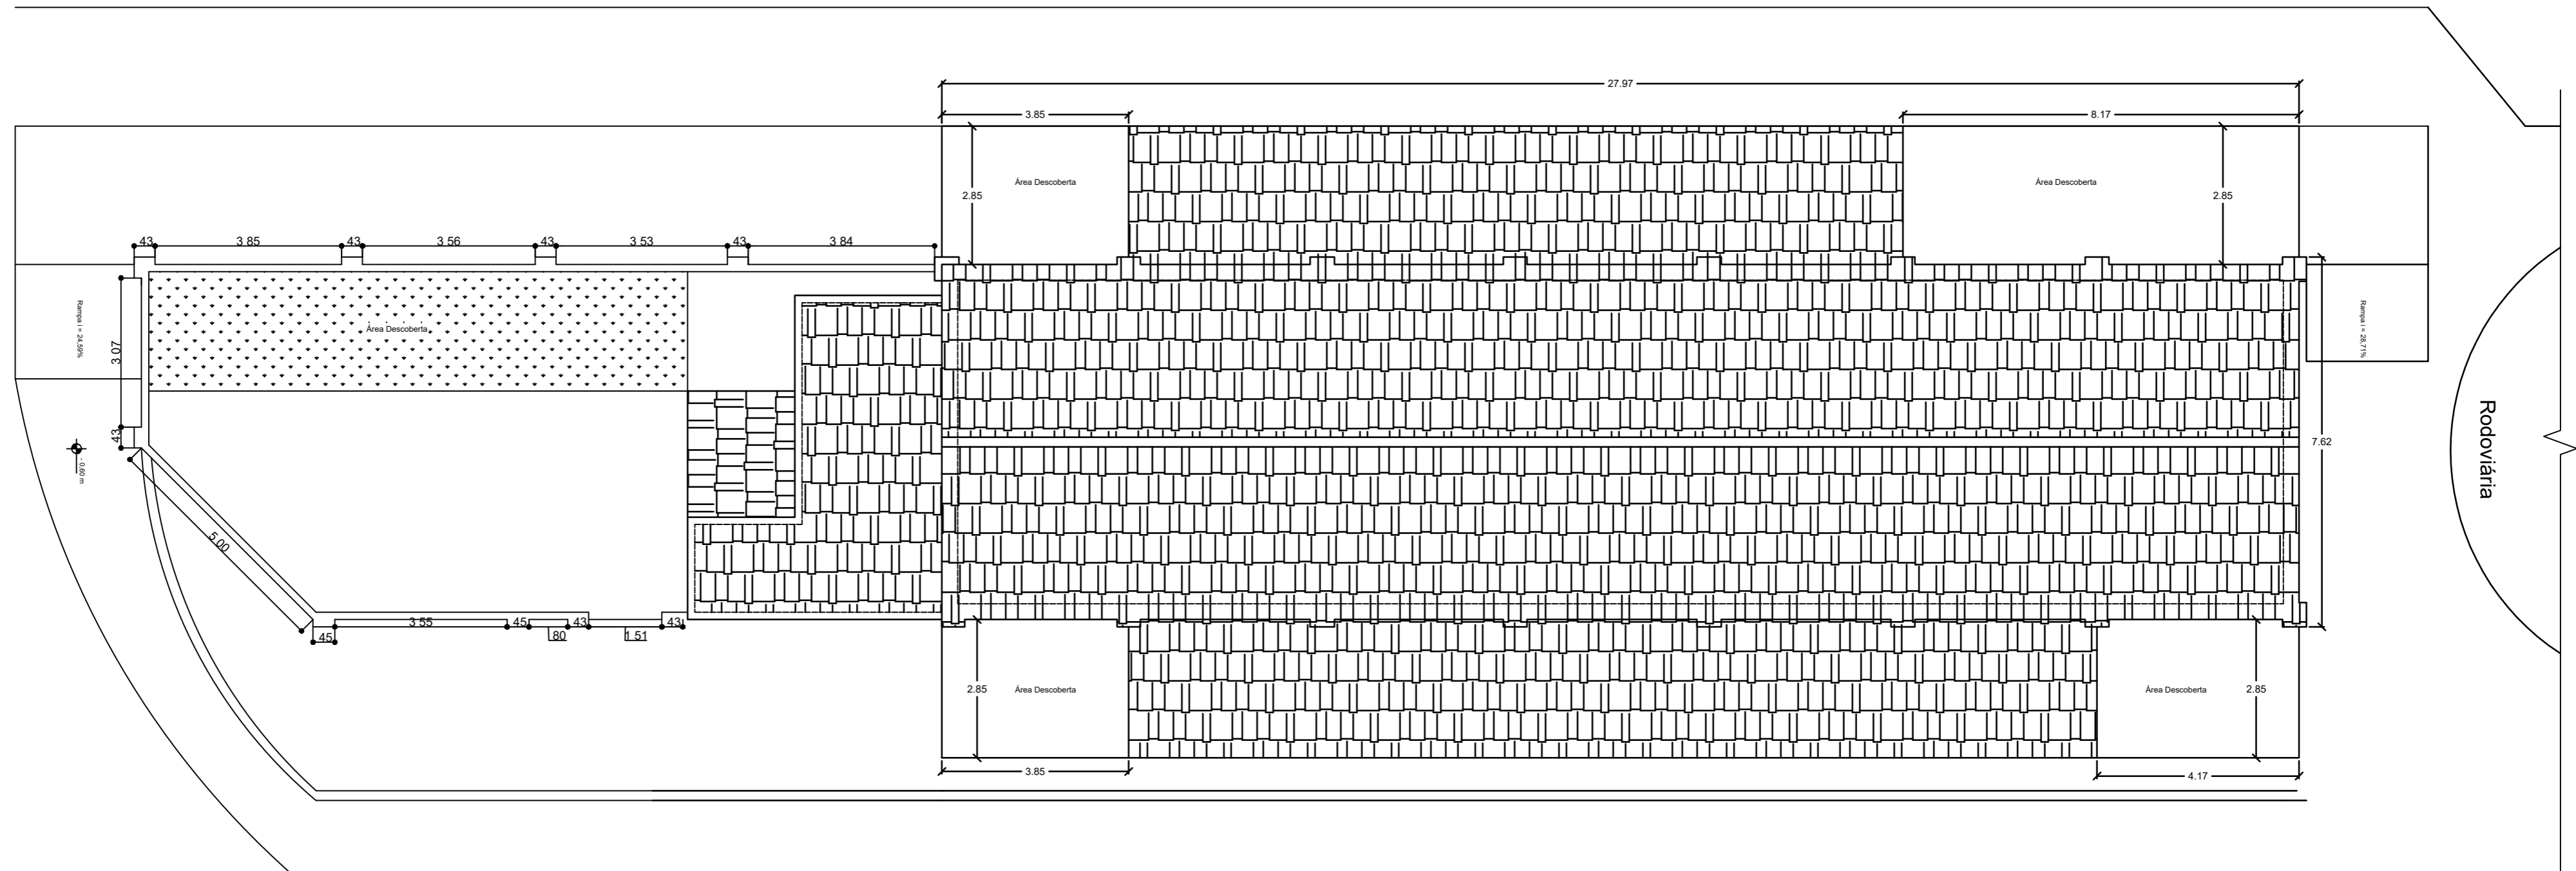

PLANTA COBERTURA
ESCALA:.....1:100

Rua acesso Rodoviária

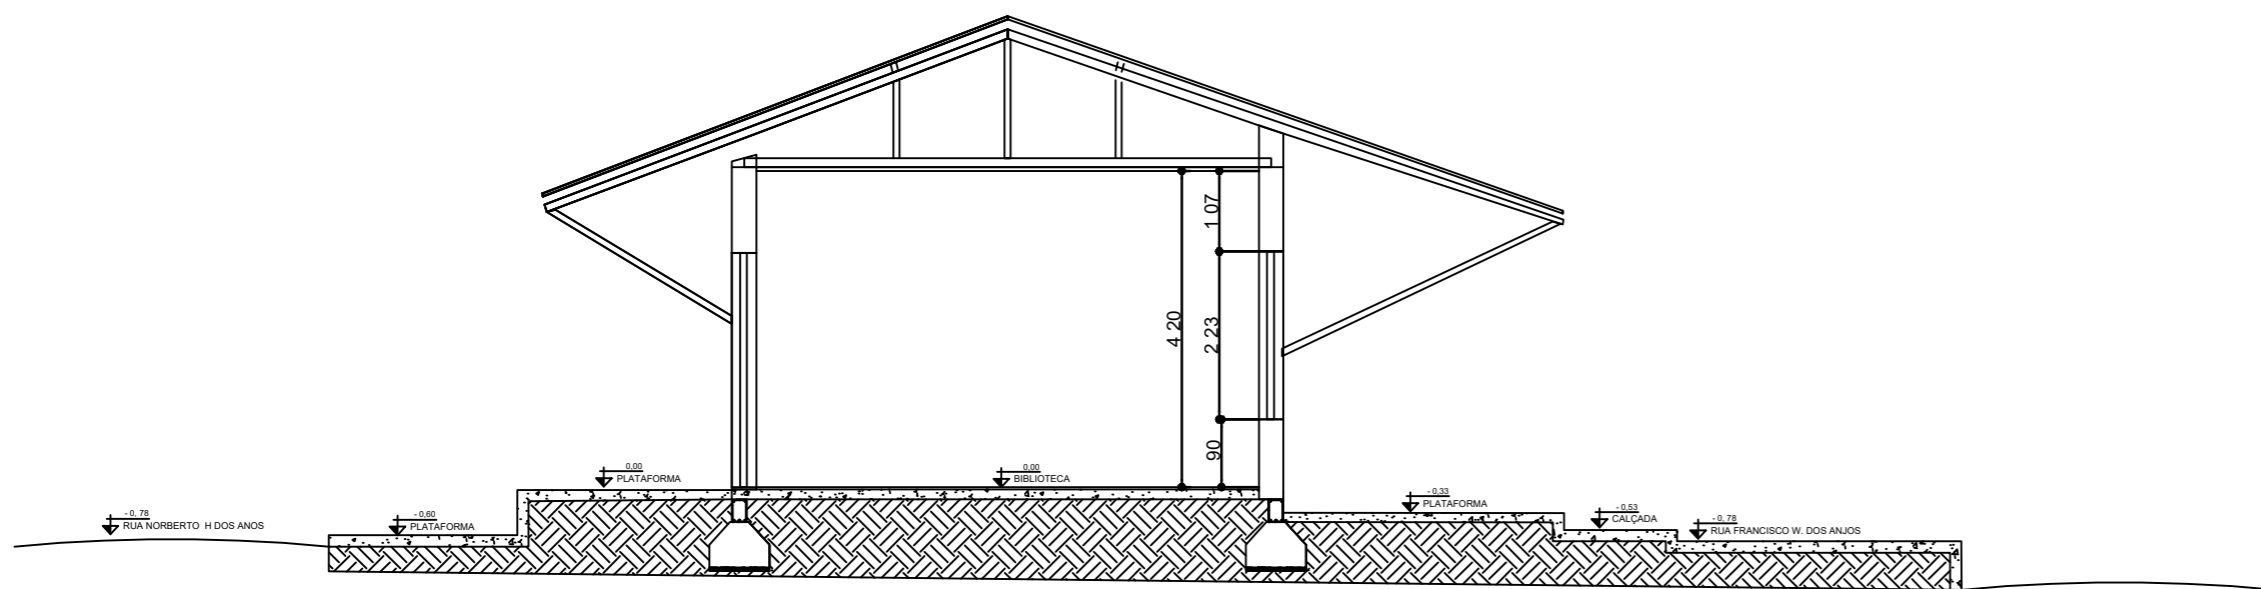

CORTE
ESCALA:.....1:100

Projeto:	Cobertura	Área(m²):
Localização:	Rua Norberto H. dos Anjos	426,43
Proprietário: CNPJ: 18.668.376/0001-34	Prefeitura Municipal de Monte Belo	
R.T: CREA: 188.265/D		
Escala: 1/100	Data: 28/02/2018	Folha: 01/02