



**DETALHE - GABIÃO COLCHÃO**  
SEM ESCALA

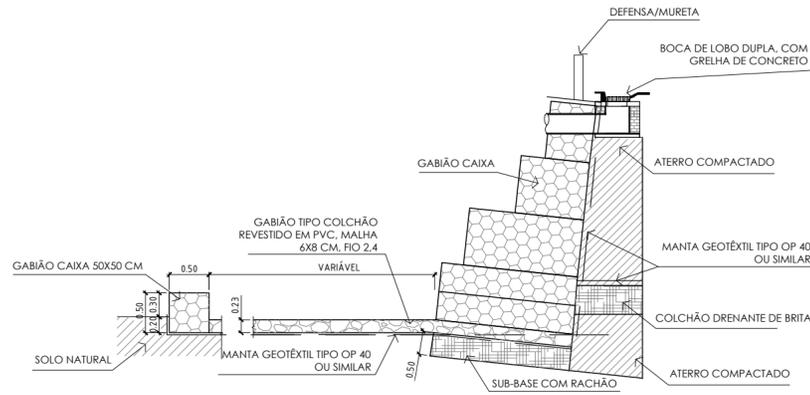


**SEÇÃO DO ENCONTRO CANAL/CONTENÇÃO (RUA)**  
SEM ESCALA

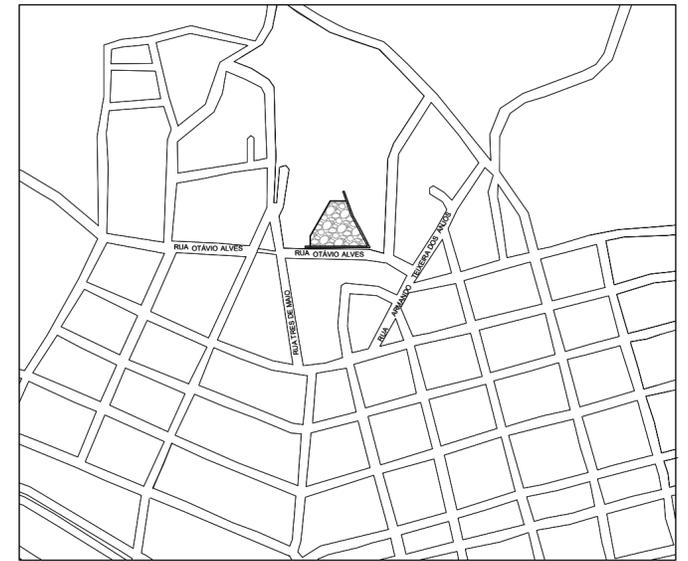


**LOCALIZAÇÃO**  
SEM ESCALA

**LEGENDA:**

- Gabiões em caixa*
- Gabiões Tipo Colchão*
- Grama Esmeralda*
- Solo Natural ou Compactado*
- Rachão*

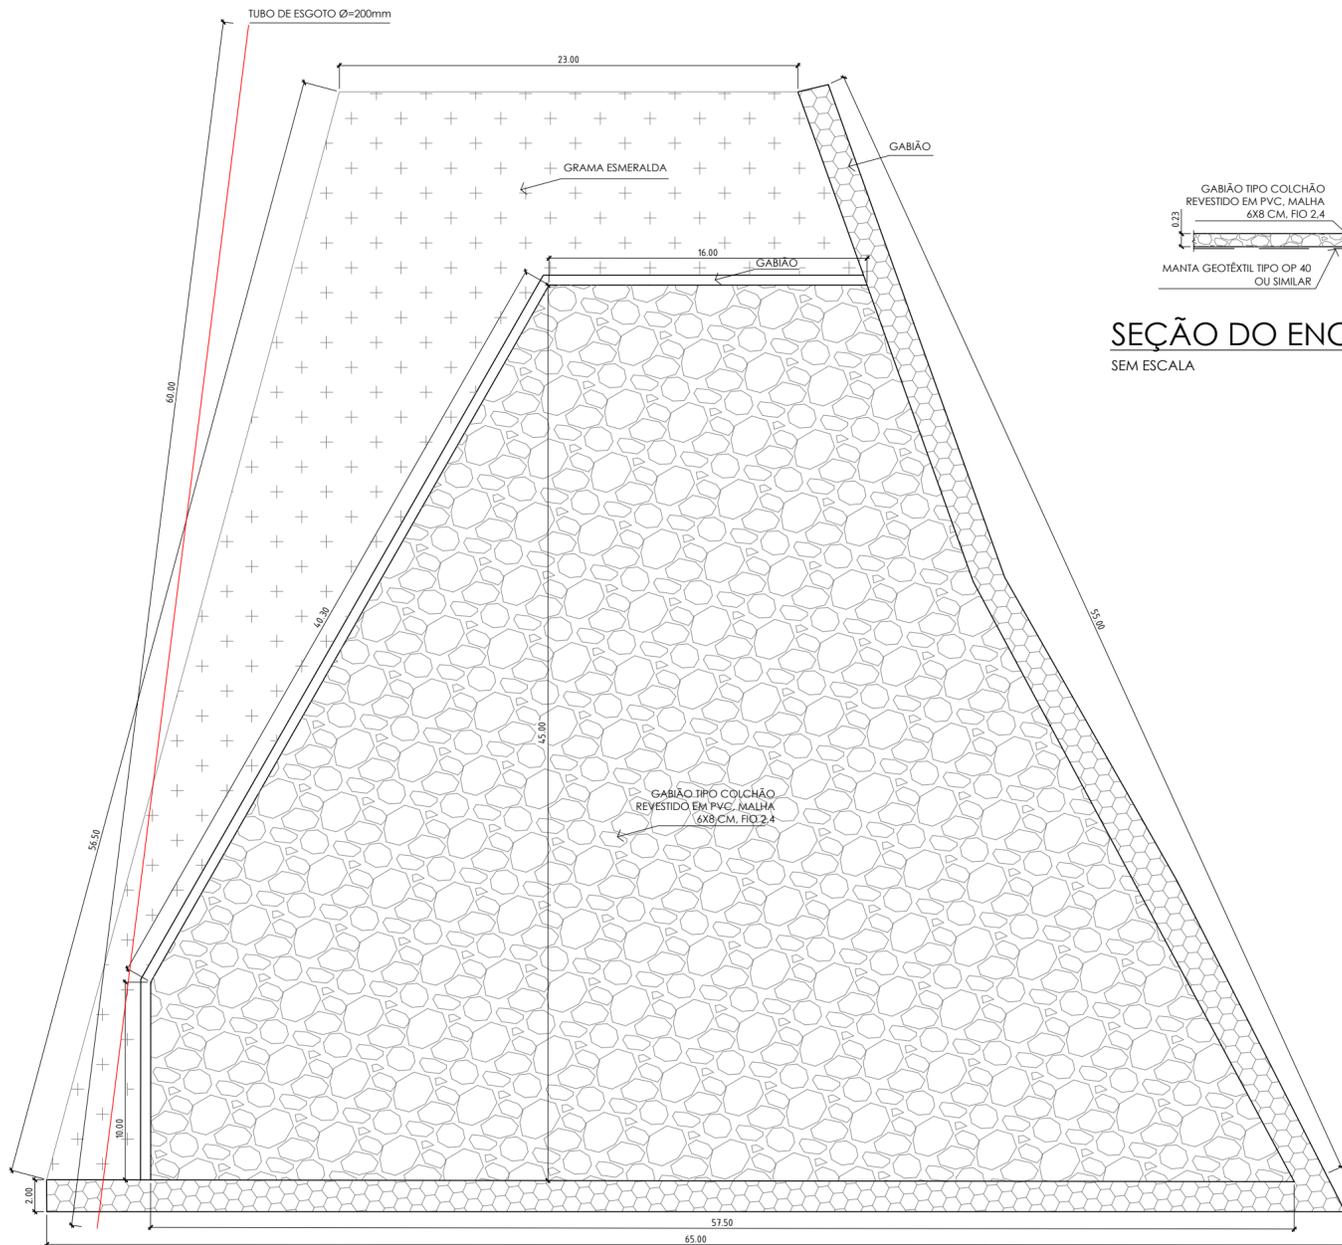

**SEÇÃO DO ENCONTRO CANAL/CONTENÇÃO (CASAS)**  
SEM ESCALA

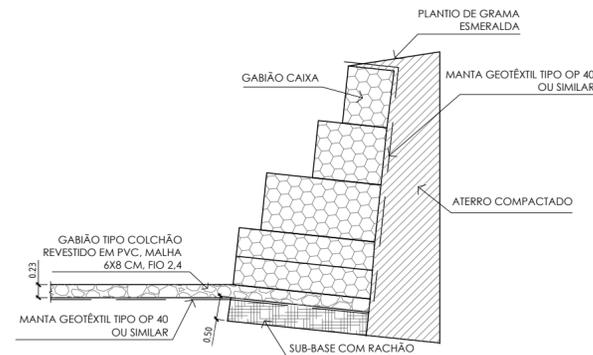

**CARIMBOS E ANOTAÇÕES**

**CONTROLE DE REVISÃO E EMISSÃO DE DOCUMENTO**

REV:	DATA:	AUTOR:	DESCRIÇÃO DAS ALTERAÇÕES:	COD EMIS:
5				
4				
3				
2				
1				
0				

<b>RESPONSÁVEL TÉCNICO:</b>	Engenheiro Giullian Costa Aparecido		
<b>CREA:</b>	211.217-D	<b>TELEFONE:</b>	(35)99218-3217/(19)97125-4755
<b>ENDEREÇO:</b>	Rua Sete de Maio, 379 - Monte Belo/MG		
<b>E-MAIL:</b>	engenhariacivil@montebelo.mg.gov.br		

<b>TÍTULO DO PROJETO:</b>	CANAL DE DRENAGEM		<b>FOLHA:</b>	01 / 01	
<b>ENDEREÇO:</b>	R OTÁVIO ALVES, SANTA RITA, MONTE BELO/MG		<b>ESCALA:</b>	Indicadas no projeto	
<b>DATA:</b>	10/01/20	<b>CÓDIGO:</b>	RC	<b>REVISÃO:</b>	0

<b>AUTOR DO PROJETO:</b>	Eng. Giullian Costa Aparecido	<b>CREA:</b>	211.217-D
--------------------------	-------------------------------	--------------	-----------

<b>DADOS DA OBRA:</b>	<b>OBRA:</b>	Canal de Drenagem de Águas Pluviais
-----------------------	--------------	-------------------------------------

<b>PROPONENTE:</b>	Prefeitura Municipal de Monte Belo/MG Prefeito Valdevino de Souza
--------------------	--

**CANAL DE DRENAGEM**  
ESCALA 1:250

