



Detalhe S5  
Escala 1:25

Lista de Materiais	
Caixas de Passagem	
Caixa de gordura PVC CG 30 cm	1 pç
PVC Acessórios	
Sifão de copo p/ pia e lavatório 1" - 2"	1 pç
Válvula p/ pia 1"	1 pç
PVC Esgoto	
Joelho 45 50 mm	1 pç
Joelho 90 50 mm	4 pç
Luva simples 50 mm	6 pç
Tubo rígido c/ ponta lisa 50 mm - 2"	7.21 m
Tê sanitário 50 mm - 50 mm	3 pç

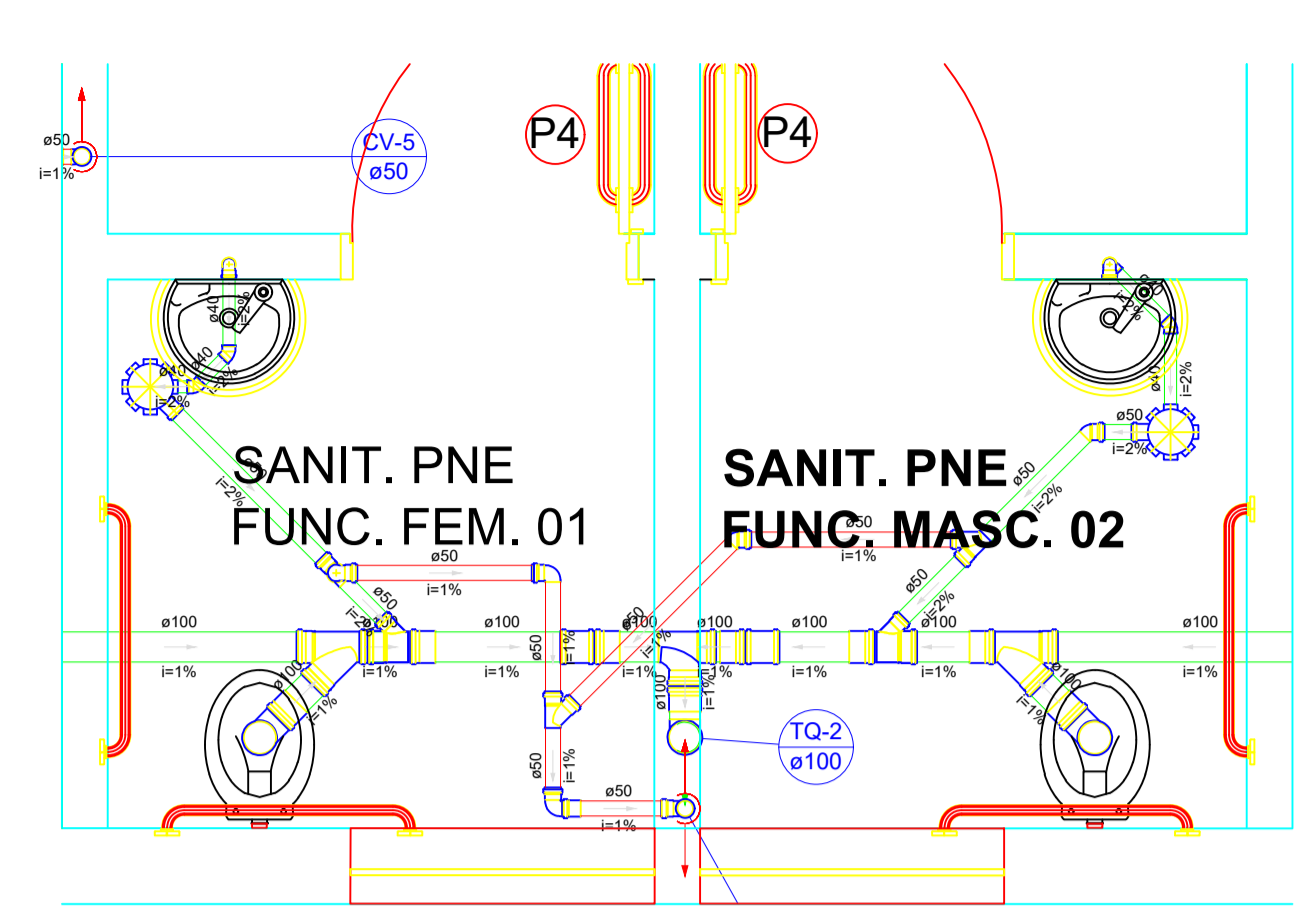


Detalhe S2  
Escala 1:25

Lista de Materiais	
PVC Acessórios	
Caixa sifonada 150x150x50	2 pç
Sifão de copo p/ pia e lavatório 1" - 1.1/2"	2 pç
Válvula p/ lavatório e tanque 1"	2 pç
PVC Esgoto	
Curva 90 curta 100 mm	2 pç
40 mm	2 pç
Joelho 45 40 mm	3 pç
50 mm	2 pç
Joelho 90 100 mm	1 pç
50 mm	4 pç
Joelho 90 c/anel p/ esgoto secundário 40 mm - 1.1/2"	2 pç
Junção simples 100 mm - 50 mm	2 pç
100 mm - 100 mm	2 pç
50 mm - 50 mm	2 pç
Luva de correr 100 mm	2 pç
Luva simples 100 mm	8 pç
50 mm	2 pç
Tubo PVC ponta-bolsa c/ virola 100 mm - 4"	4.11 m
Tubo rígido c/ ponta lisa 100 mm - 4"	3.51 m
40 mm	2.24 m
50 mm - 2"	8.54 m
Tê sanitário 100 mm - 100 mm	1 pç
50 mm - 50 mm	2 pç

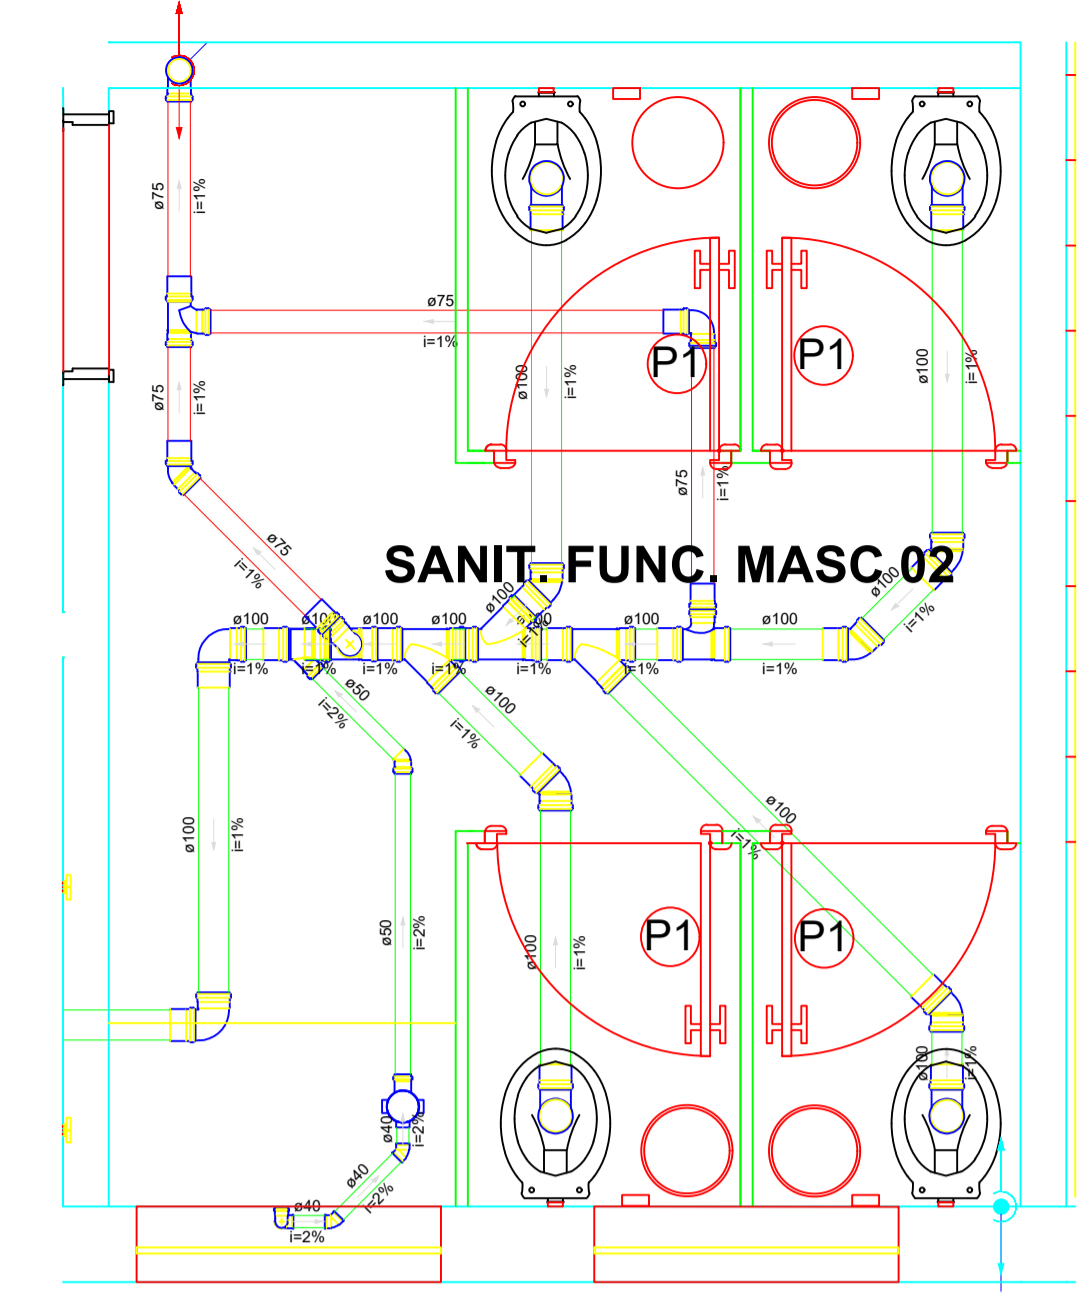


Detalhe S3  
Escala 1:25

Lista de Materiais	
Condutor pluvial	
Circular metálico 75 mm	3.65 m
PVC Acessórios	
Caixa sifonada 100x150x50	1 pç
Sifão de copo p/ pia e lavatório 1" - 1.1/2"	1 pç
Válvula p/ lavatório e tanque 1"	1 pç
PVC Esgoto	
Curva 90 curta 100 mm	4 pç
40 mm	1 pç
Joelho 45 40 mm	5 pç
50 mm	2 pç
Joelho 90 50 mm	1 pç
75 mm	1 pç
Joelho 90 100 mm	2 pç
75 mm	2 pç
Joelho 90 c/anel p/ esgoto secundário 40 mm - 1.1/2"	1 pç
Junção simples 100 mm - 50 mm	1 pç
100 mm - 100 mm	3 pç
Luva simples 100 mm	17 pç
75 mm	6 pç
Tubo rígido c/ ponta lisa 100 mm - 4"	8.94 m
40 mm	1.17 m
50 mm - 2"	1.46 m
75 mm - 3"	7.94 m
Tê sanitário 100 mm - 75 mm	2 pç
75 mm - 75 mm	2 pç

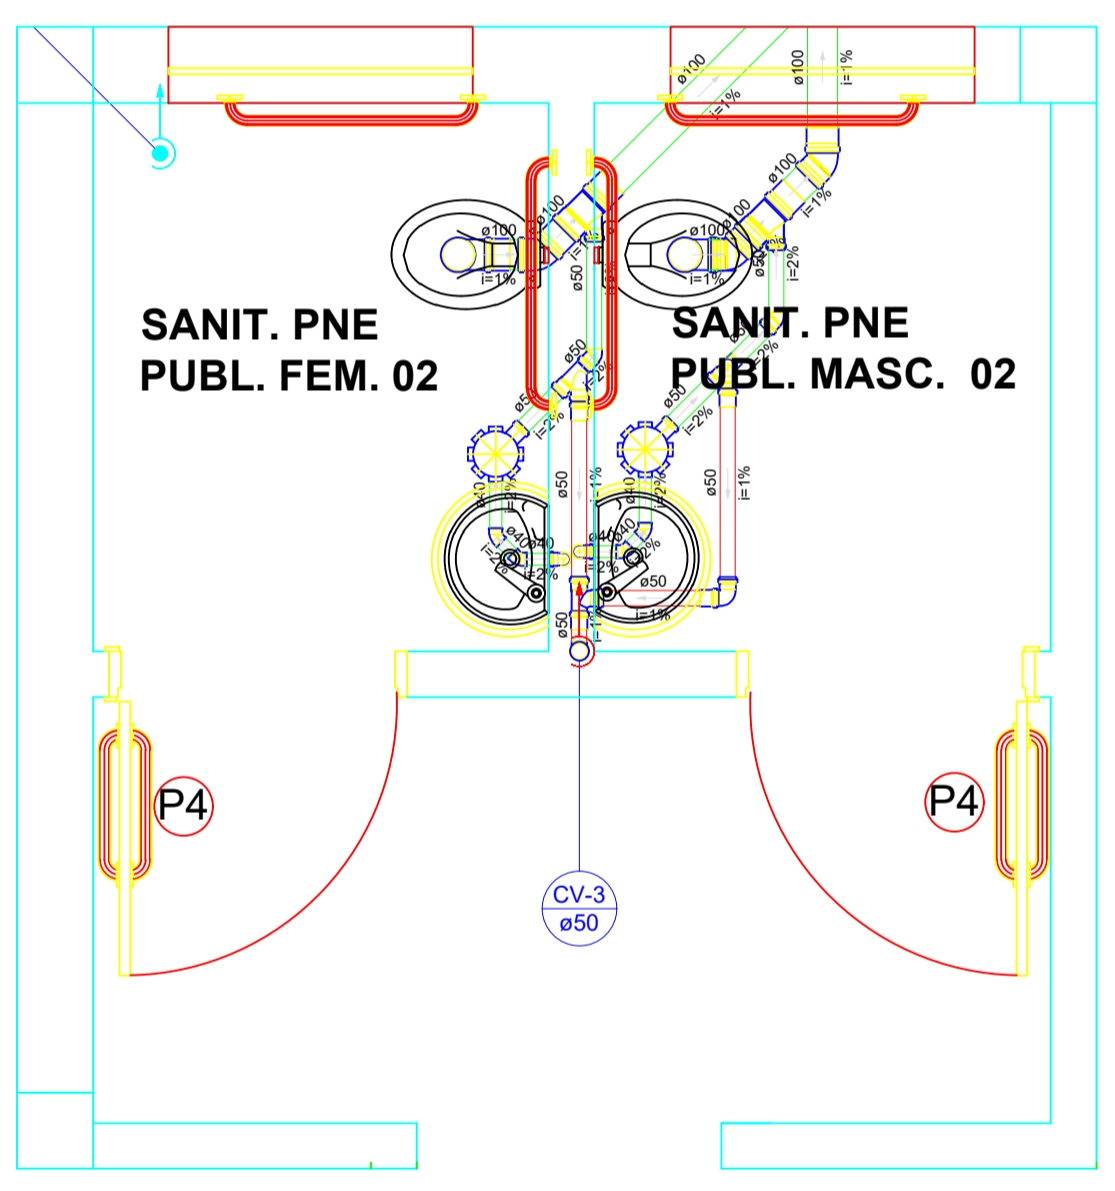

Detalhe S7  
Escala 1:25

Lista de Materiais	
PVC Acessórios	
Caixa sifonada 150x150x50	2 pç
Sifão de copo p/ pia e lavatório 1" - 1.1/2"	2 pç
Válvula p/ lavatório e tanque 1"	2 pç
PVC Esgoto	
Curva 90 curta 100 mm	2 pç
40 mm	2 pç
Joelho 45 100 mm	3 pç
40 mm	4 pç
50 mm	2 pç
Joelho 90 50 mm	3 pç
Joelho 90 c/anel p/ esgoto secundário 40 mm - 1.1/2"	2 pç
Junção simples 100 mm - 50 mm	2 pç
50 mm - 50 mm	1 pç
Luva simples 100 mm	7 pç
50 mm	4 pç
Tubo rígido c/ ponta lisa 100 mm - 4"	1.72 m
40 mm	2.03 m
50 mm - 2"	3.05 m
Tê sanitário 50 mm - 50 mm	2 pç

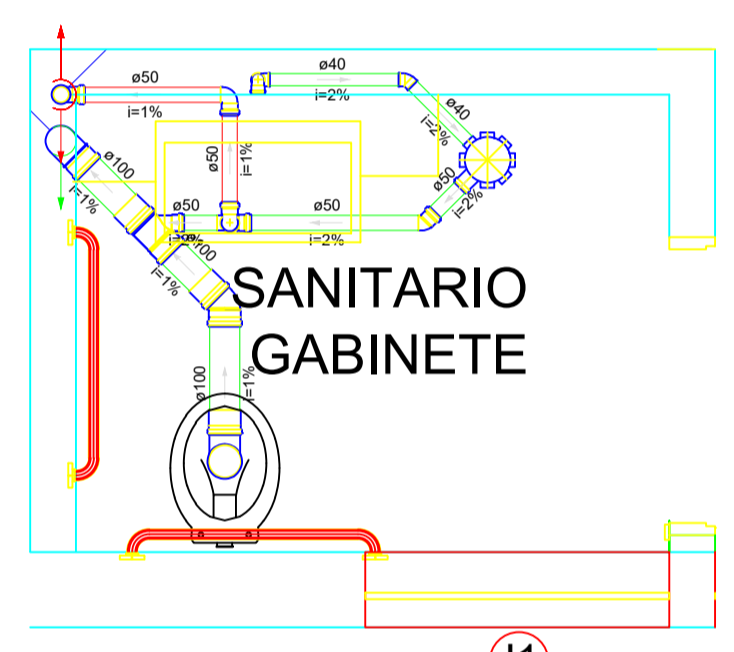

Detalhe S1  
Escala 1:25

Lista de Materiais	
PVC Acessórios	
Caixa sifonada 150x150x50	1 pç
Sifão de copo p/ pia e lavatório 1" - 1.1/2"	1 pç
Válvula p/ lavatório e tanque 1"	1 pç
PVC Esgoto	
Curva 90 curta 100 mm	2 pç
40 mm	1 pç
Joelho 45 100 mm	1 pç
40 mm	1 pç
50 mm	1 pç
Joelho 90 50 mm	2 pç
Joelho 90 c/anel p/ esgoto secundário 40 mm - 1.1/2"	1 pç
Junção simples 100 mm - 50 mm	1 pç
Luva simples 100 mm	3 pç
Tubo PVC ponta-bolsa c/ virola 100 mm - 4"	3.45 m
Tubo rígido c/ ponta lisa 100 mm - 4"	0.84 m
40 mm	1.38 m
50 mm - 2"	5.28 m
Tê sanitário 50 mm - 50 mm	2 pç

<b>Paço Municipal</b> Avenida Francisco Wenceslau dos Anjos, 453, Centro, Monte Belo	
Projeto: <b>Projeto Hidrossanitário</b>	Proprietário: Prefeitura Municipal de Monte Belo
Projeto: <b>Projeto Sanitário</b>	Projeto: <b>Projeto Executivo Segundo Piso e Detalhe S1</b>
Data: maio/2018	Escala: Indicadas
Desenho	Revisor