


PROJETO DE RECAPEAMENTO





Rua Sete de Maio e Rua João Rafael.

Escala: 1:750

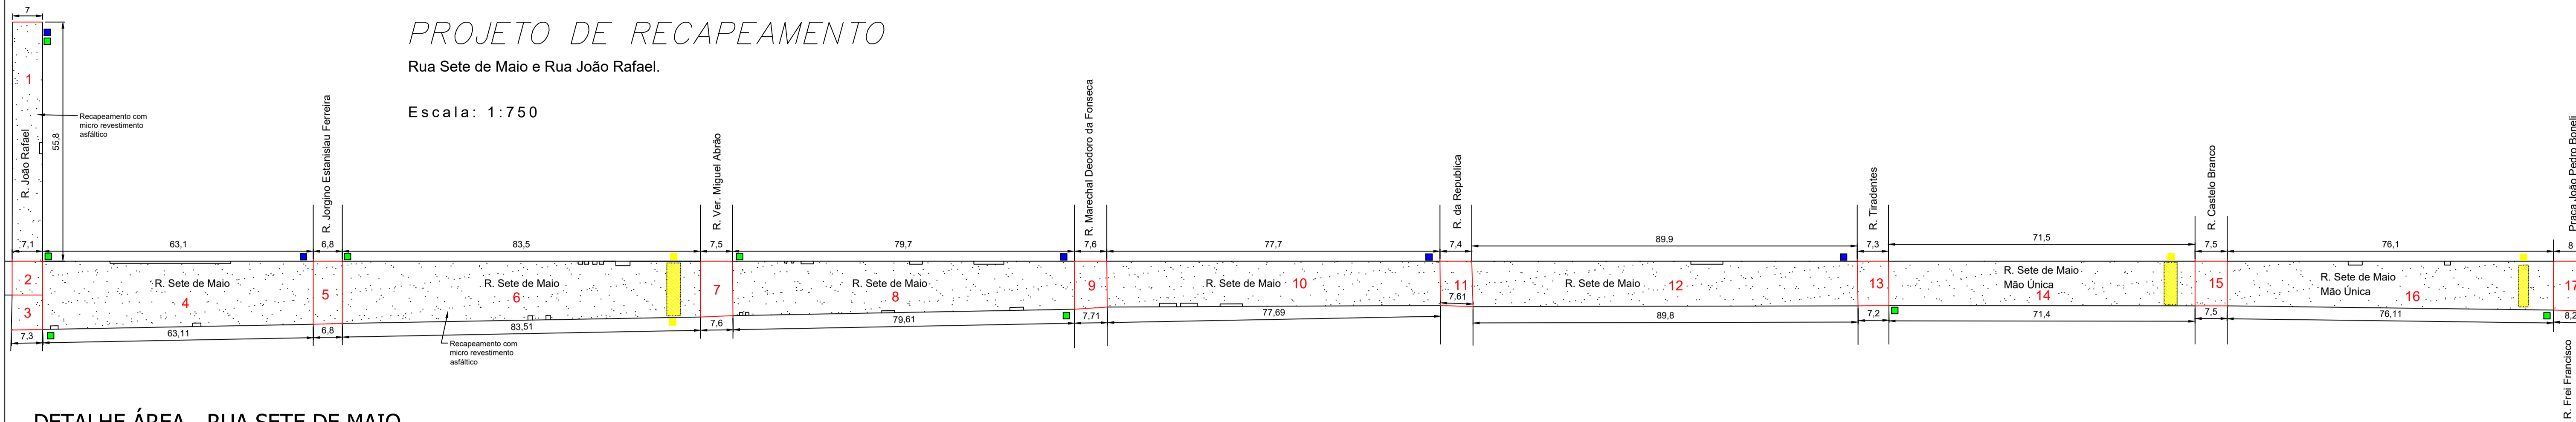

DETALHE ÁREA - RUA SETE DE MAIO

ESCALA 1:350

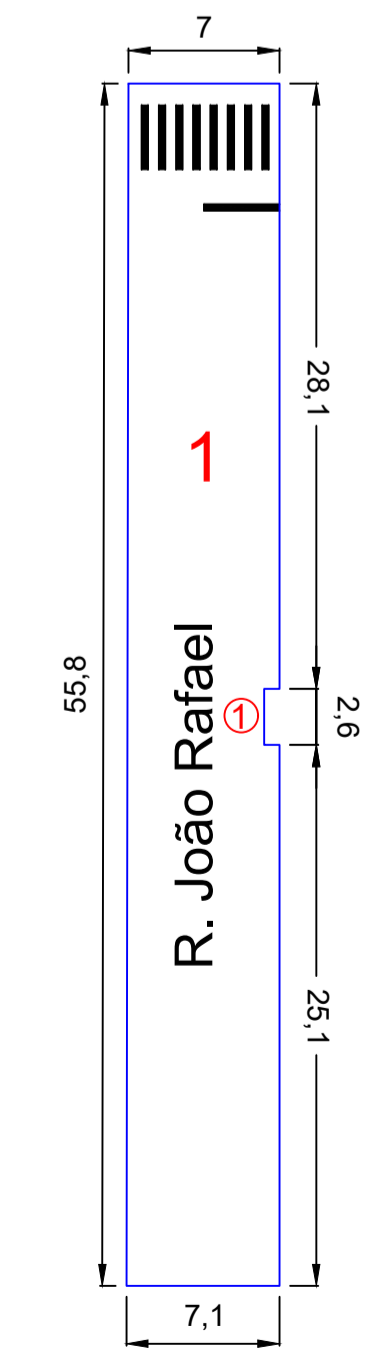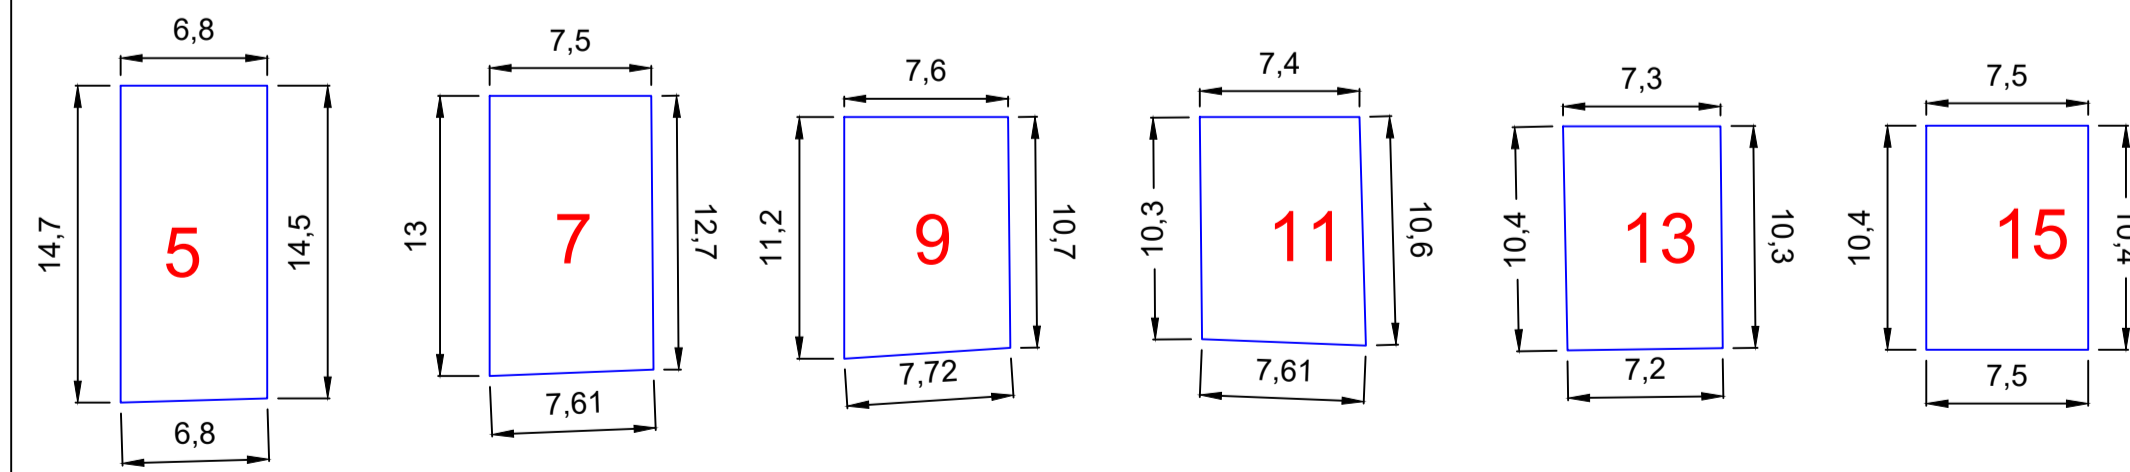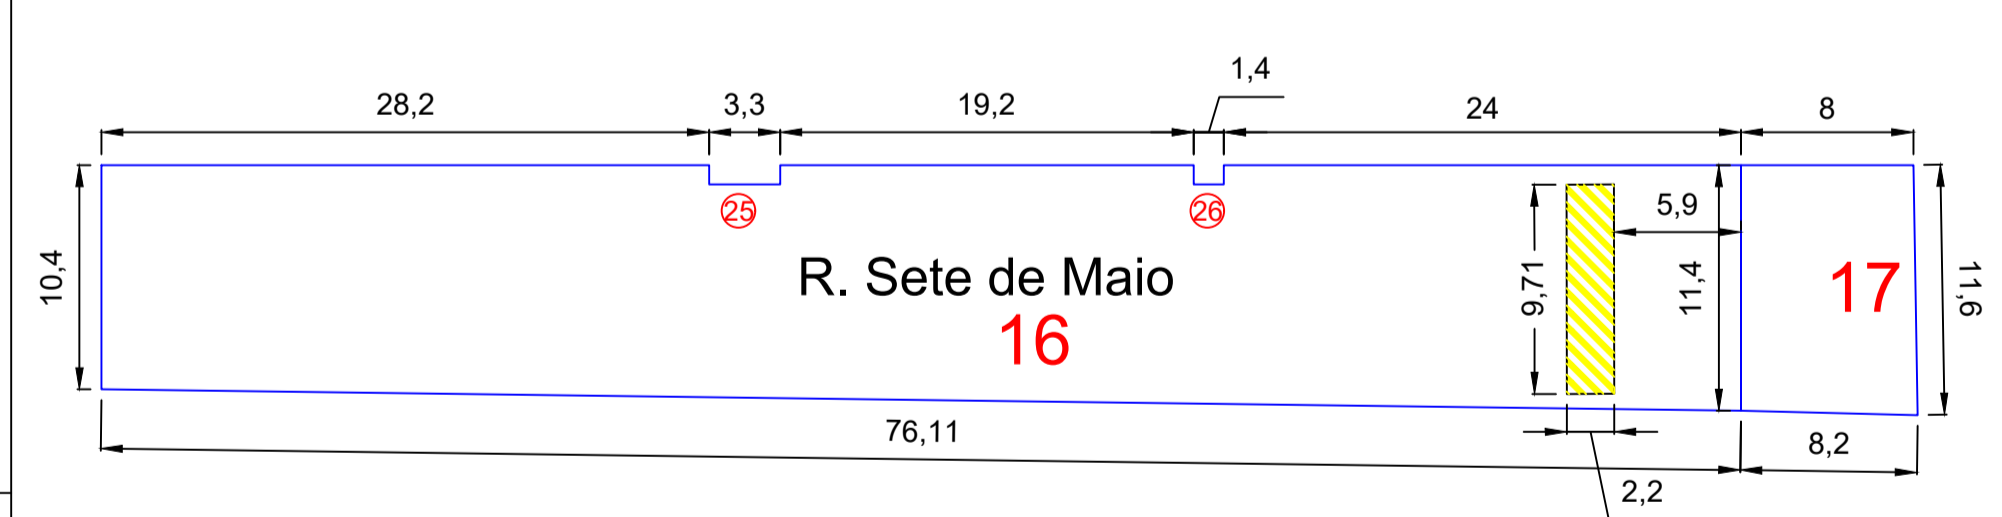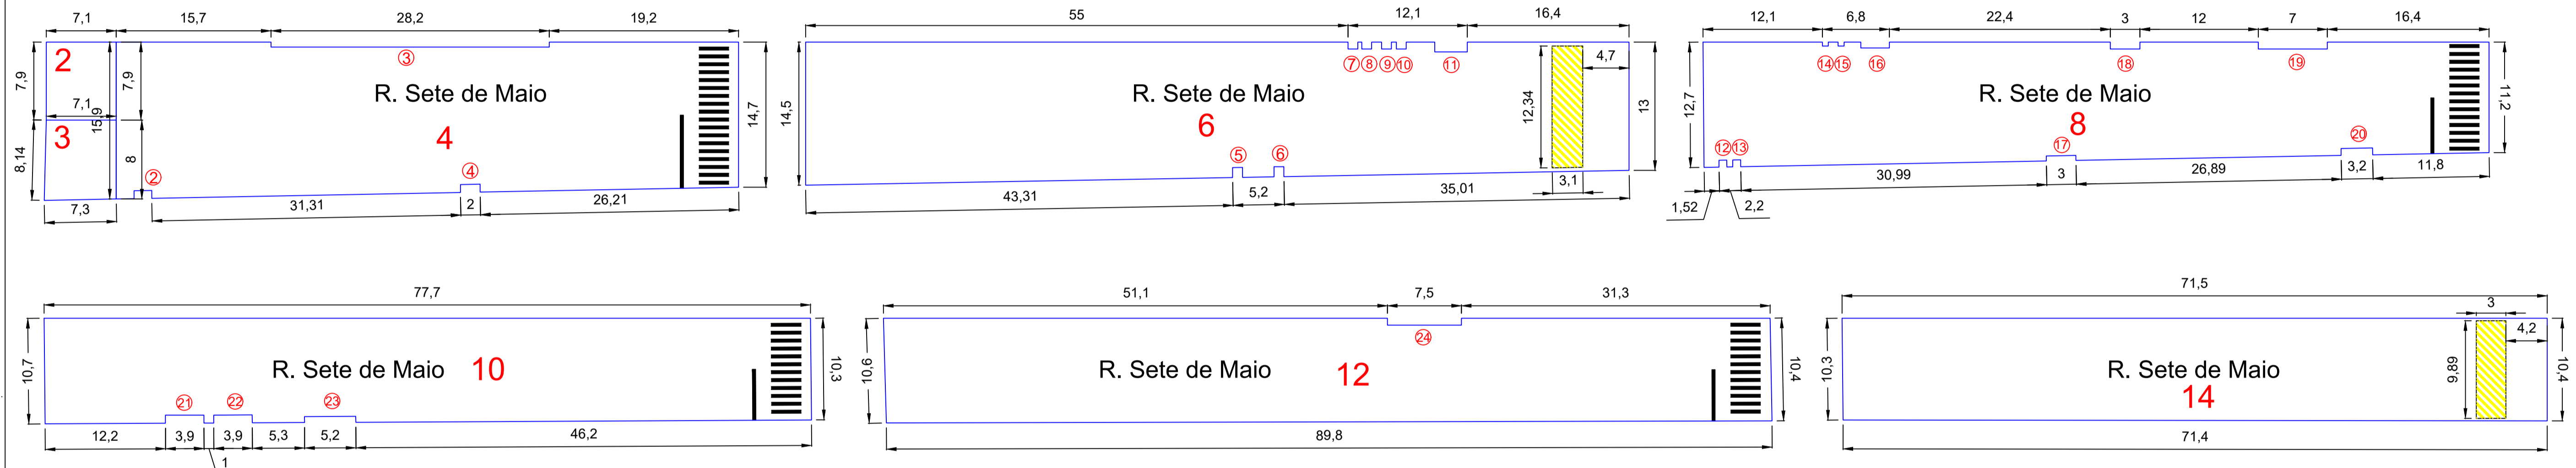


CRUZAMENTOS RUA SETE DE MAIO

ESCALA 1:350

Cód.	Comprimento(m)	Largura(m)	Área(m²)	Cód.	Comprimento(m)	Largura(m)	Área(m²)
1	0,7	2,6	1,82	14	0,4	0,6	0,24
2	0,8	1,8	1,44	15	0,4	0,6	0,24
3	0,5	28,2	14,1	16	0,6	2,9	1,74
4	0,8	2	1,6	17	0,5	3	1,5
5	1	1	1	18	0,7	3	2,1
6	1	1	1	19	0,7	7	4,9
7	0,7	1	0,7	20	0,7	3,2	2,24
8	0,7	1	0,7	21	0,8	3,9	3,12
9	0,7	1	0,7	22	0,8	3,9	3,12
10	0,7	1	0,7	23	0,6	5,2	3,12
11	1	3,3	3,3	24	0,7	7,5	5,25
12	0,7	0,8	0,56	25	0,9	3,3	2,97
13	0,7	0,8	0,56	26	0,9	1,4	1,26

Cód.	Descrição	Área (m²)
1	R. João Rafael	391,57
2	R. Sete de Maio	114,20
3	R. Sete de Maio	114,20
4	R. Sete de Maio	948,29
5	R. Sete de Maio	99,28
6	R. Sete de Maio	1.140,02
7	R. Sete de Maio	97,03
8	R. Sete de Maio	937,77
9	R. Sete de Maio	83,78
10	R. Sete de Maio	806,47
11	R. Sete de Maio	78,36
12	R. Sete de Maio	938,20
13	R. Sete de Maio	73,05
14	R. Sete de Maio	739,51
15	R. Sete de Maio	78,00
16	R. Sete de Maio	825,26
17	R. Sete de Maio	93,12
Total:		7.558,11

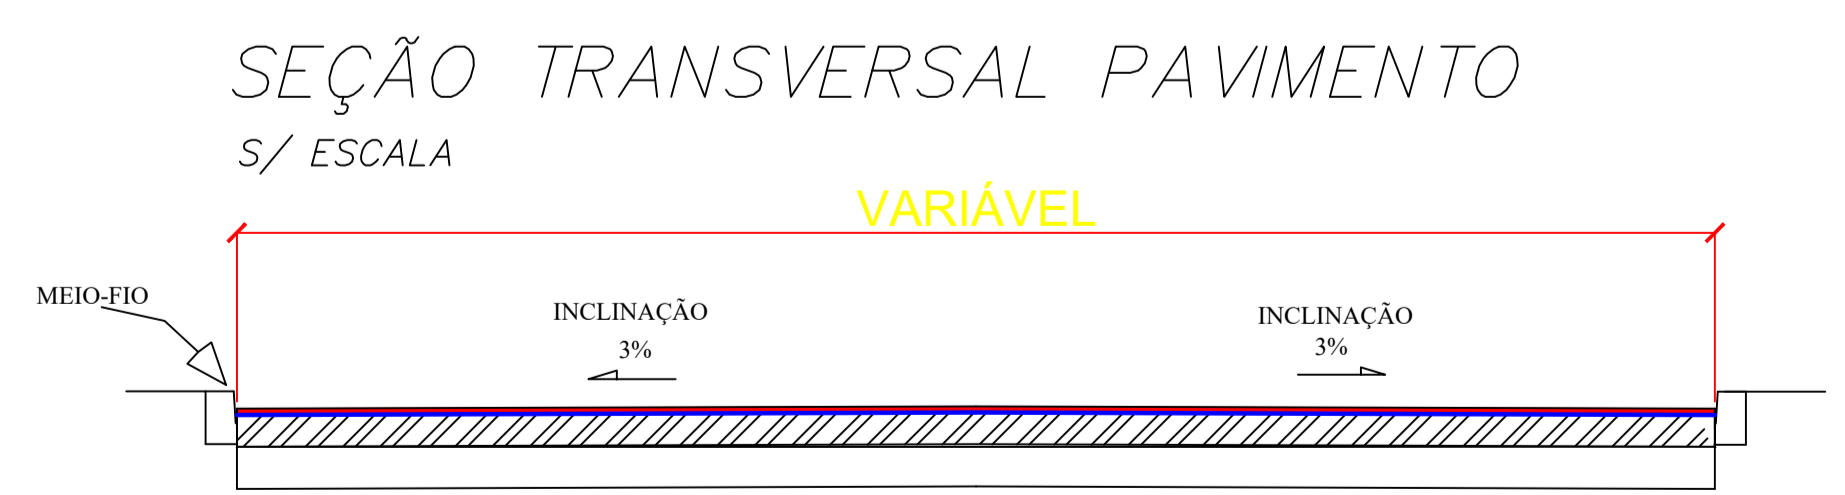

- CAPA EM C.B.U.Q. 3,0 cm
- PINTURA LIGANTE
- PAVIMENTO EXISTENTE
- PLACAS DE LOMBADAS
- PLACAS DE IDENT. DE RUAS
- FAIXA DE TRAVESSIA DE PEDESTRES

A.R.T: 1420170000004718339

CONTROLE DE REVISÃO E EMISSÃO DE DOCUMENTO				
5				
4				
3				
2				
1				
0				
REV:	DATA:	AUTOR:	DESCRIÇÃO DAS ALTERAÇÕES:	COD EMIS:
RESPONSÁVEL TÉCNICO: Engenheiro Matheus Alves Duarte		CREA: 188.265/D TELEFONE: (35)3573-1155/(35) 99743-1132		
ENDERECO: Rua Sete de Maio, 379, Centro - Monte Belo/MG		E-MAIL: gerentedeprojetos@montebelo.mg.gov.br		
TÍTULO DO PROJETO: PROJETO RECAPEAMENTO E DETALHAMENTO ÁREAS - CALCULO ELETRÔNICO	Diversas ruas de Monte Belo/MG		FOLHA:	01 / 02
DESENHO Nº: 001-PMMB			ESCALA:	Indicadas no projeto
DATA: 22/08/18	CÓDIGO:	REVISÃO:	0	
AUTOR DO PROJETO: Eng. Matheus Alves Duarte	CREA: 188.265/D			
AUTOR DO DESENHO: Eng. Matheus Alves Duarte	CREA / CAU: 188.265/D			
DADOS DA OBRA:	OBRA:	Recapeamento em diversas ruas em Monte Belo/MG. Convenio nº 867025/2018		
PROPONENTE:	Prefeitura Municipal de Monte Belo/MG Prefeito Valdevino de Souza			