




Corte AA  
Escala 1/50

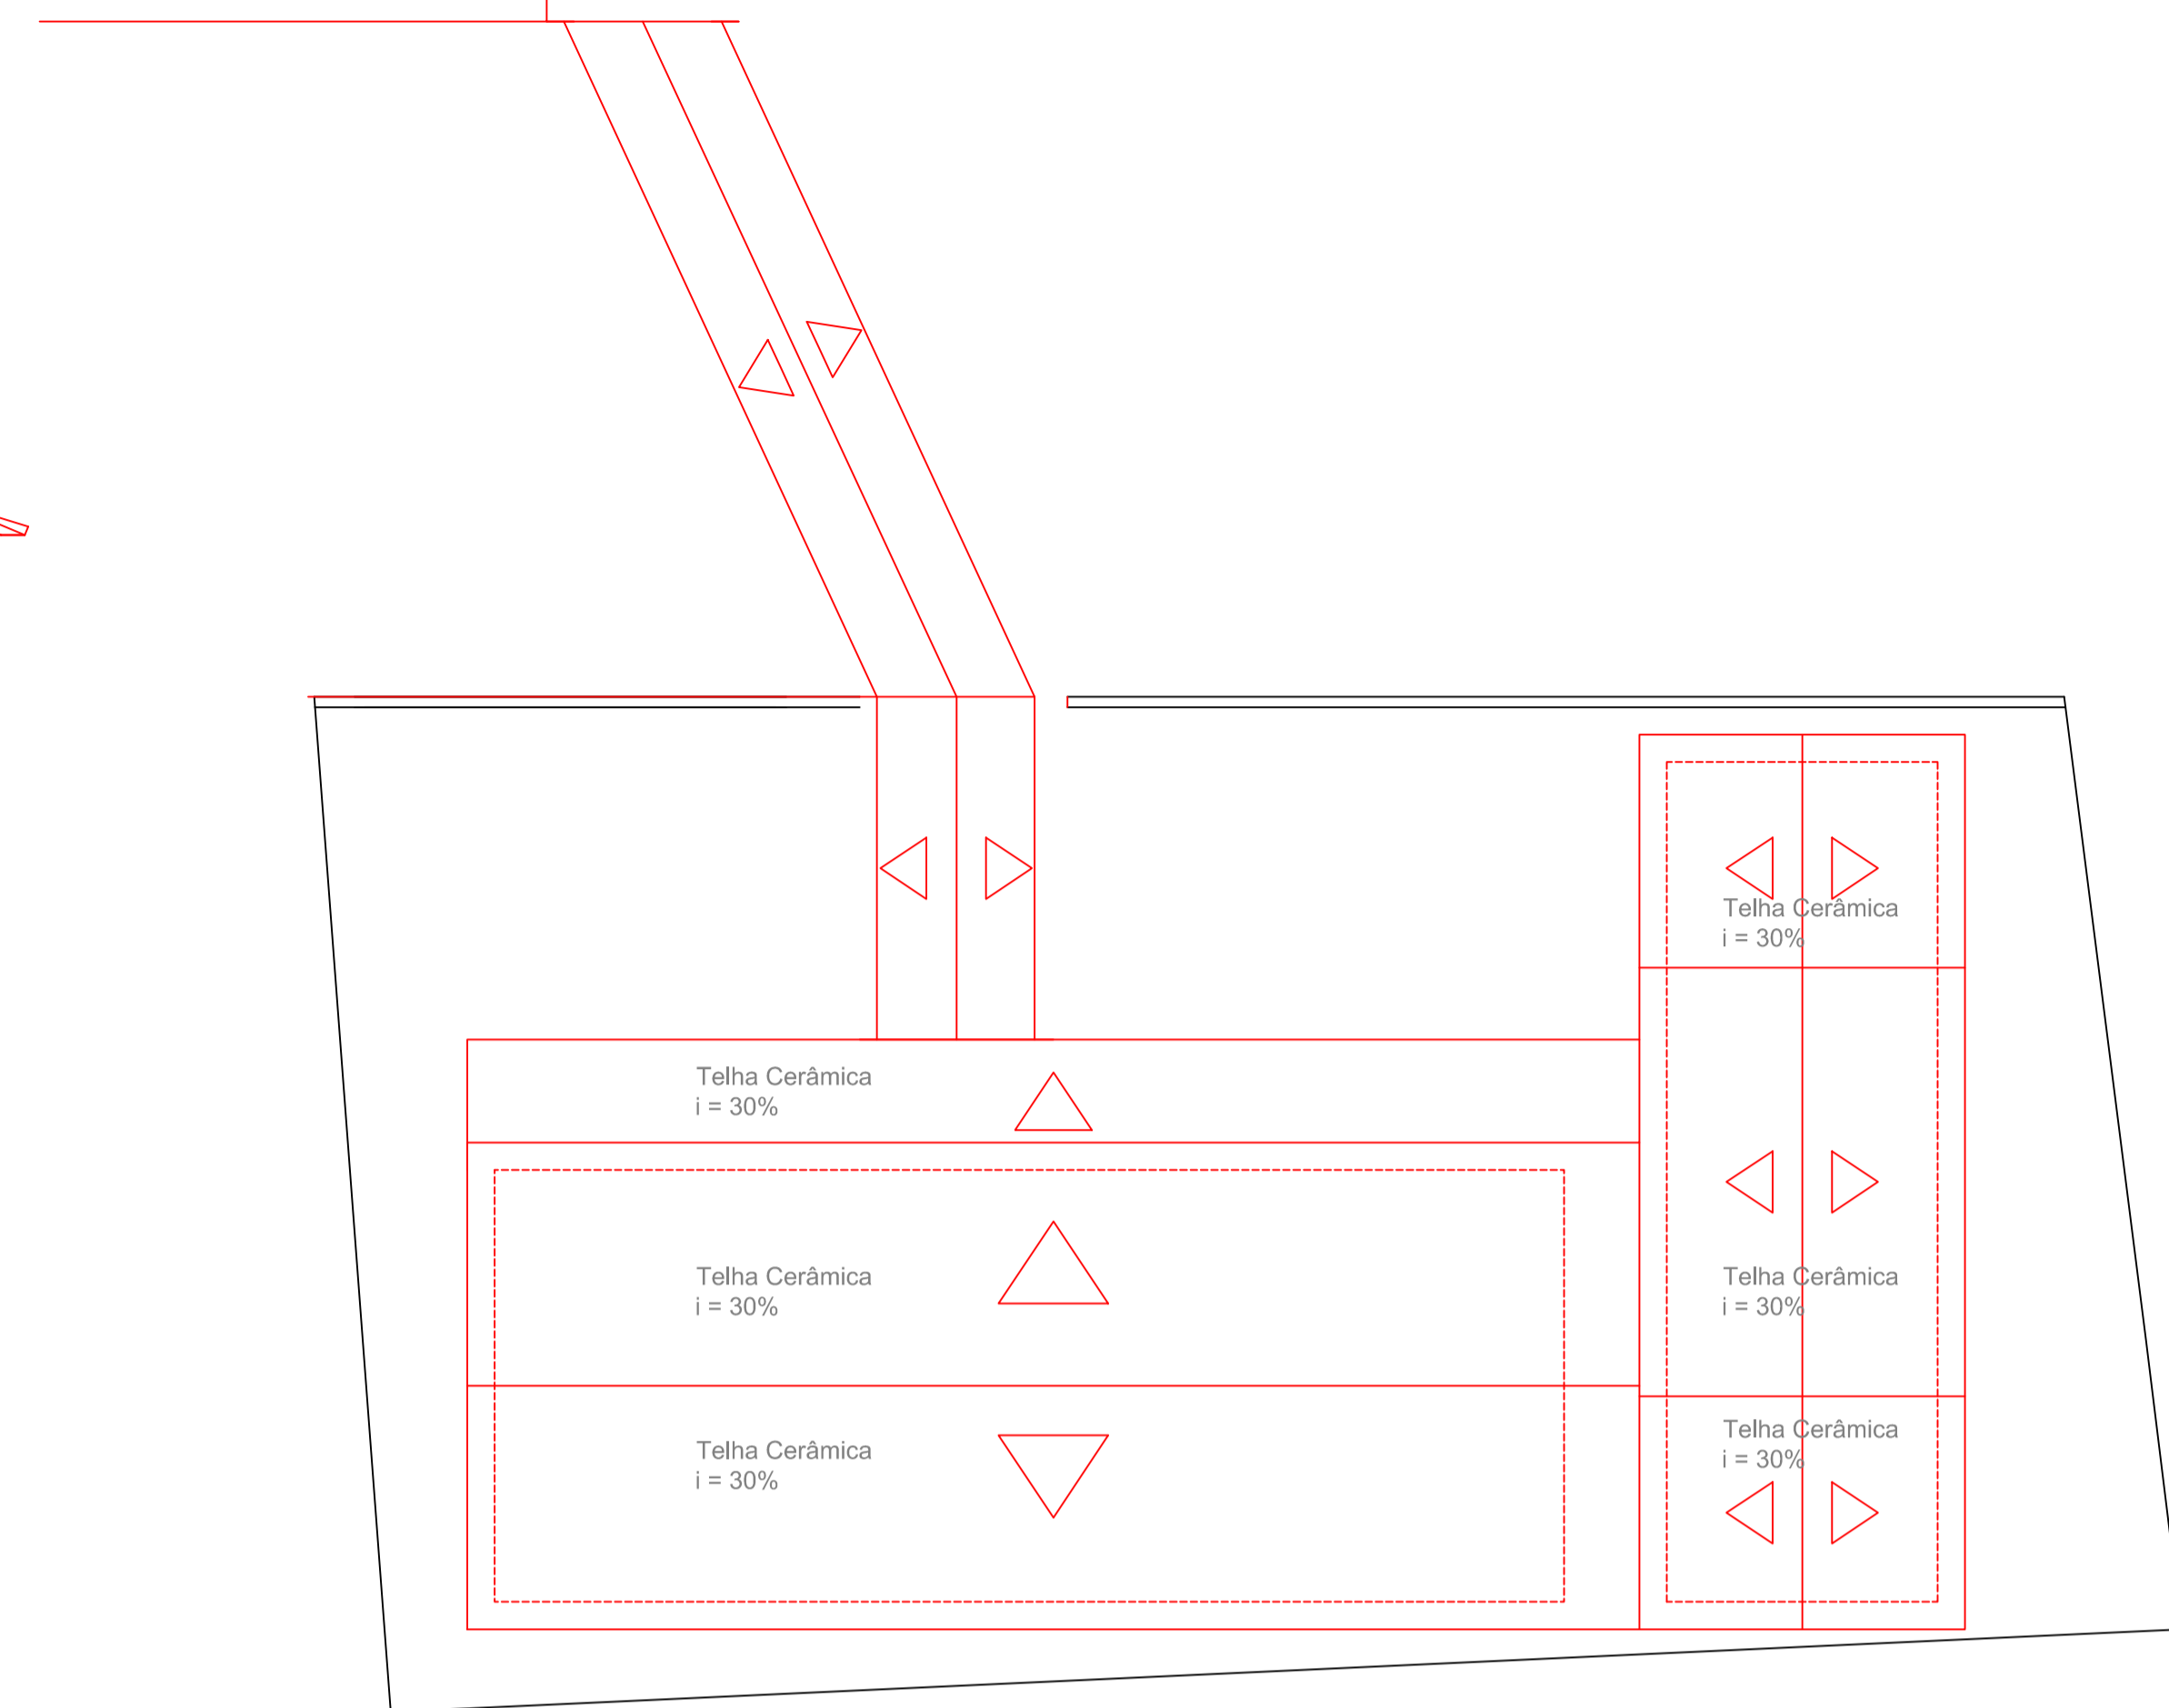

Cobertura  
Escala 1/100

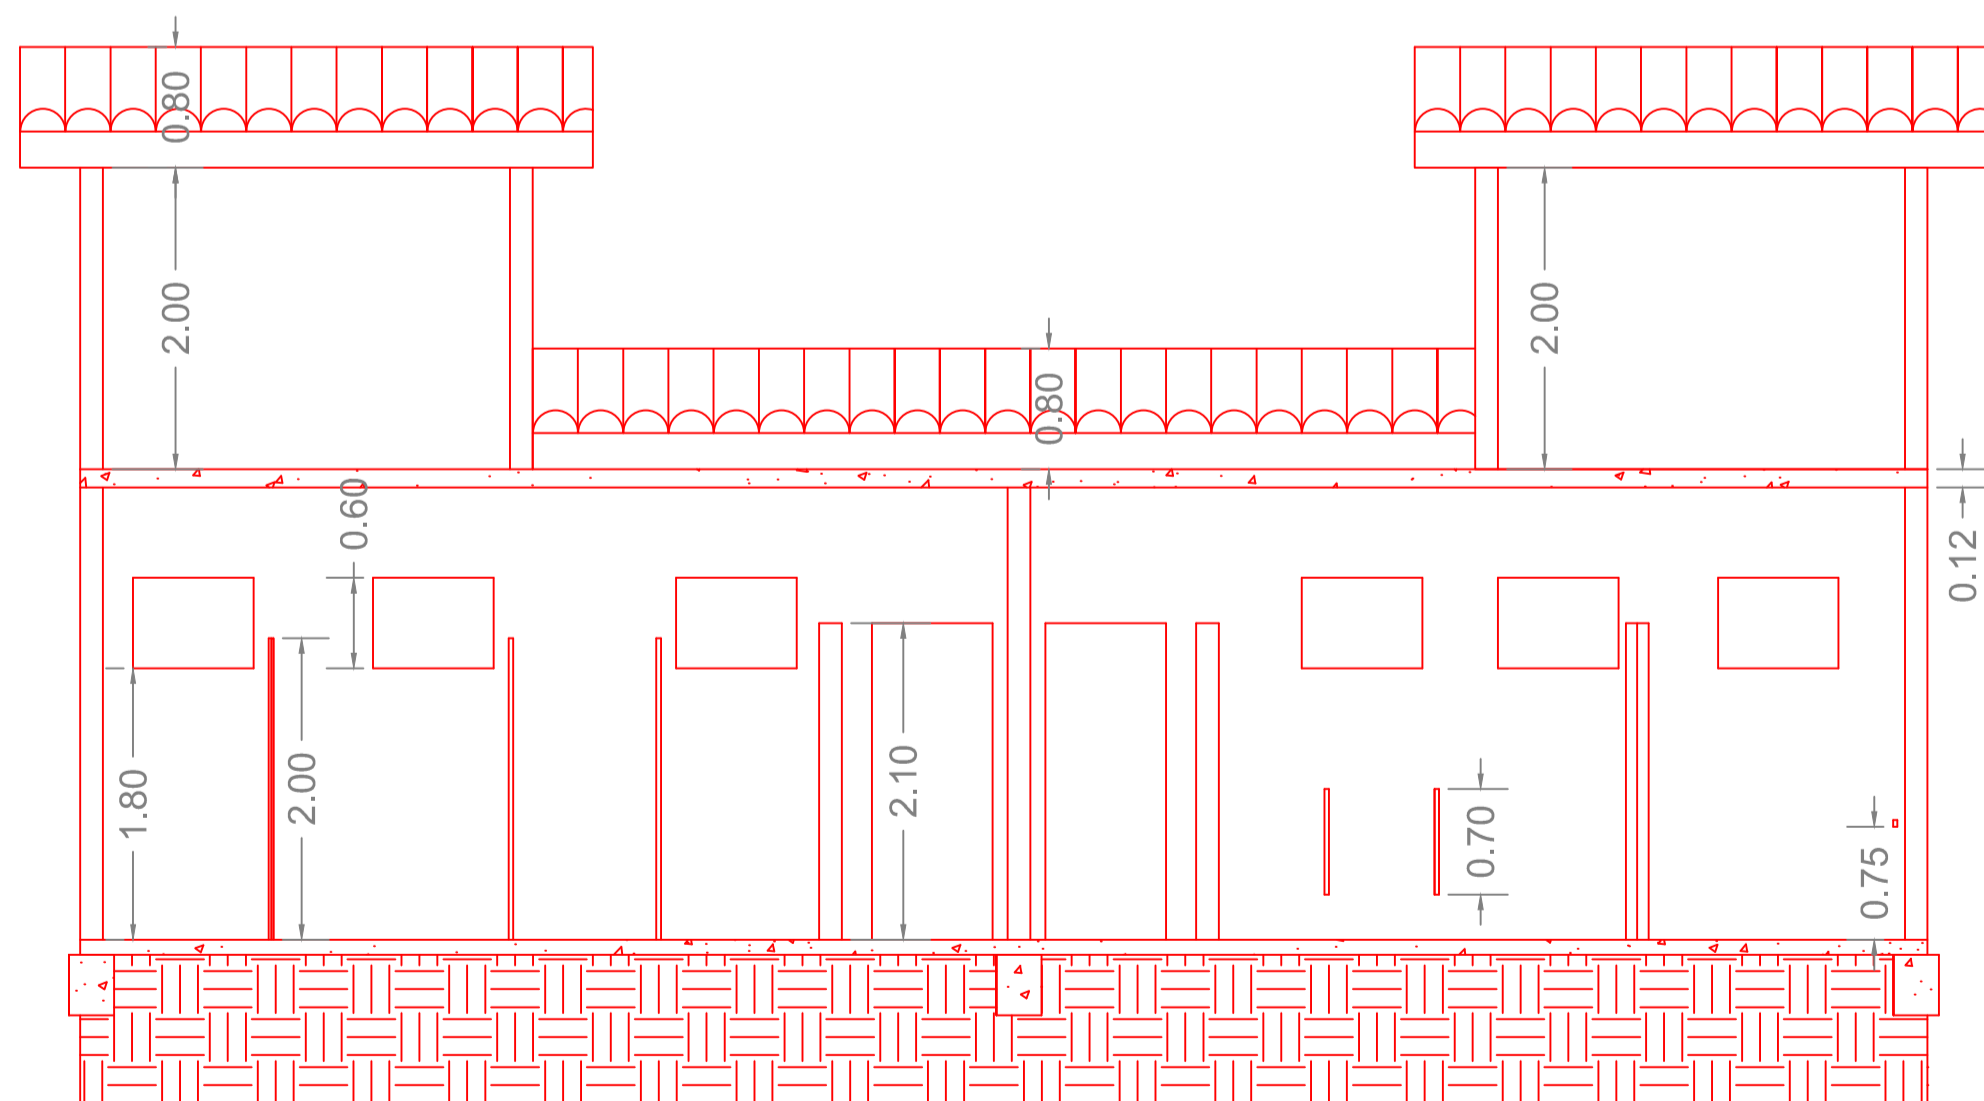

Corte BB  
Escala 1/50

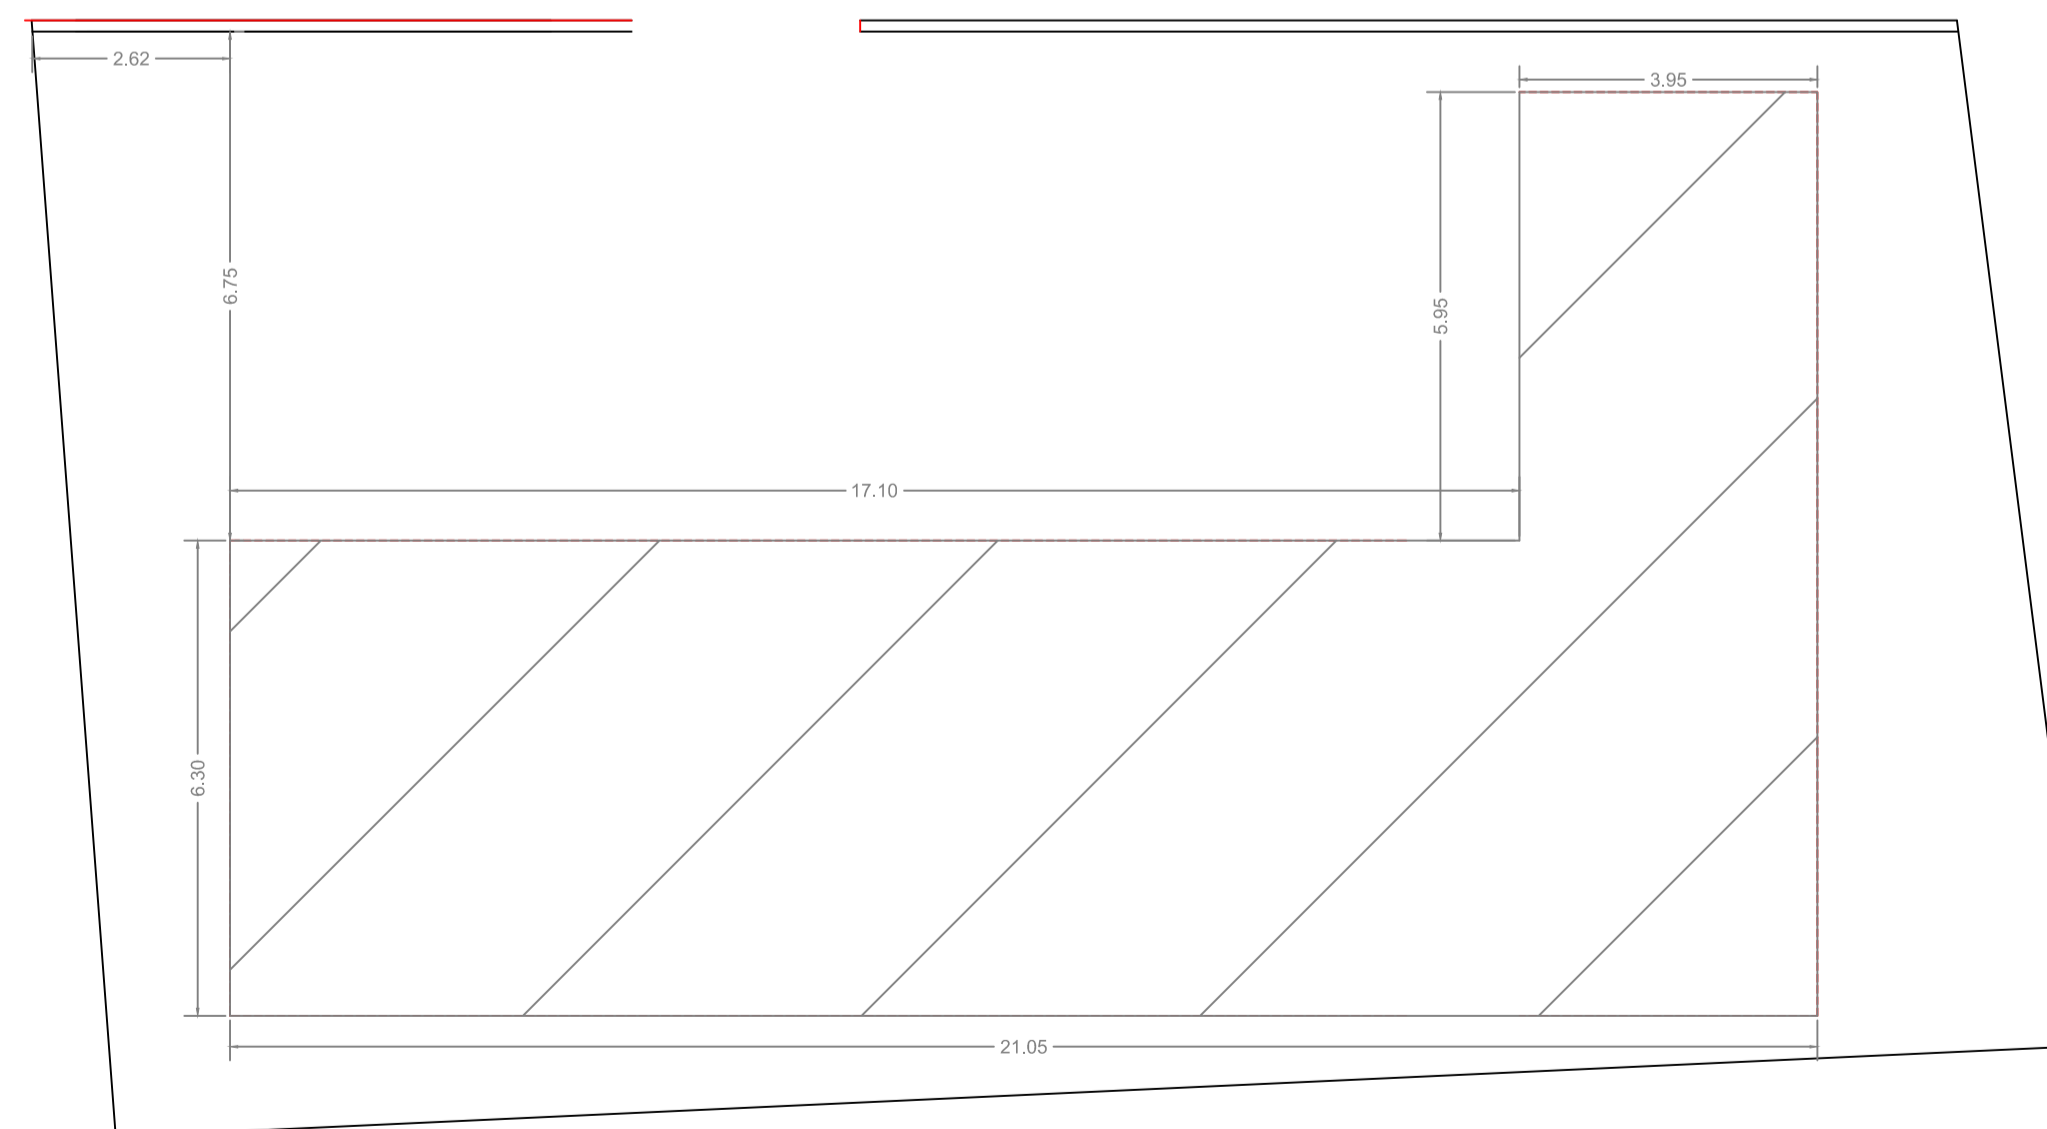

Implantação  
Escala 1/100

<b>IDENTIFICAÇÃO</b> Projeto Construção Sala de Aula e Banheiro Projeto Residencial Unifamiliar Proprietário: Prefeitura Municipal de Monte Belo		<b>FOLHA</b> 2/2
<b>PROJETO</b> Cortes AA, BB e cobertura		
<b>LOCALIZAÇÃO</b> Rua Prefeito Genésio de Souza, 130 Bairro: São Mateus Monte Belo - MG		
<b>LOCALIZAÇÃO SEM ESCALA</b>		<b>DATA</b> Setembro /2015
		<b>VISTO</b> _____ <b>ESCALA</b> Indicada

ÁREAS	M <sup>2</sup>	DECLARO PARA OS DEVIDOS FINS QUE A APROVAÇÃO DO PROJETO, POR PARTE DA PREFEITURA NÃO SIGNIFICA O RECONHECIMENTO DO DIREITO DE PROPRIEDADE DO TERRENO.	
TERRENO	276,00	<b>PROPRIETÁRIO</b> Prefeitura Municipal de Monte Belo	<b>PROJETO/RT</b> CREA 188.265/LP
Área a construir	156,12		
Telhado externo	49,09		
Total Geral	205,21	<b>Matheus Alves Duarte</b>	

**APROVAÇÕES**