DETALHE RUA CEL. JOÃO EVANGELISTA DOS ANJOS
ESCALA 1:350

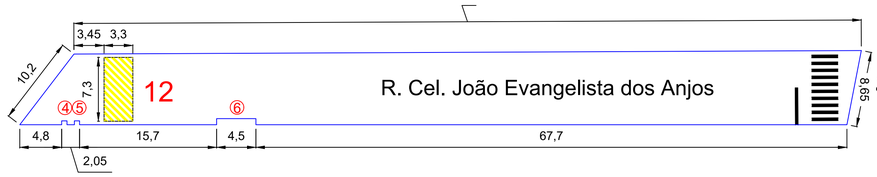

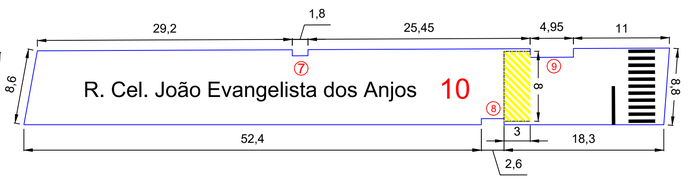

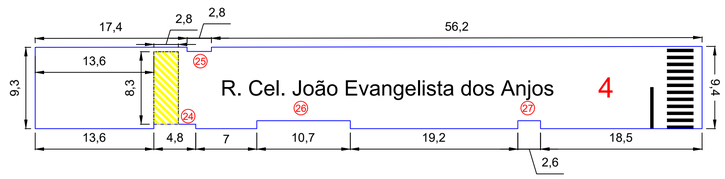

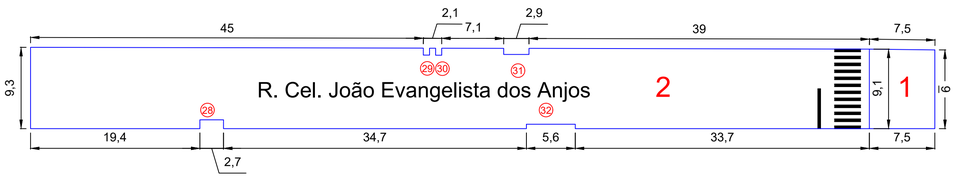

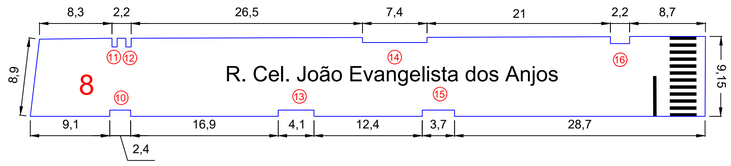

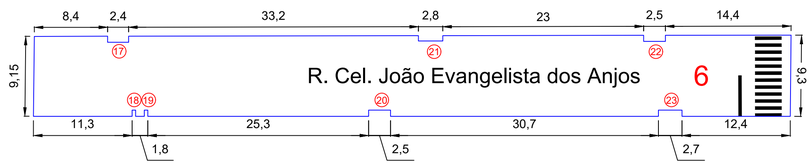

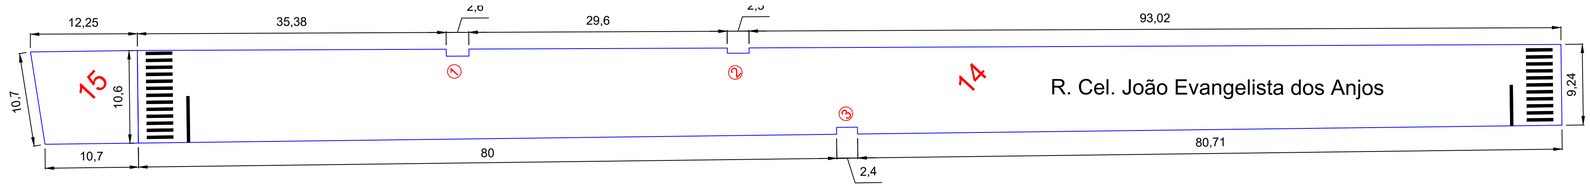

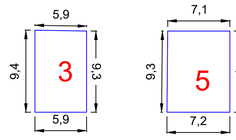

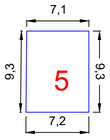

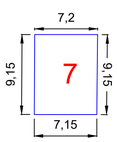

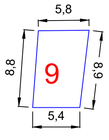

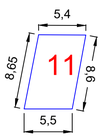

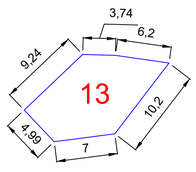

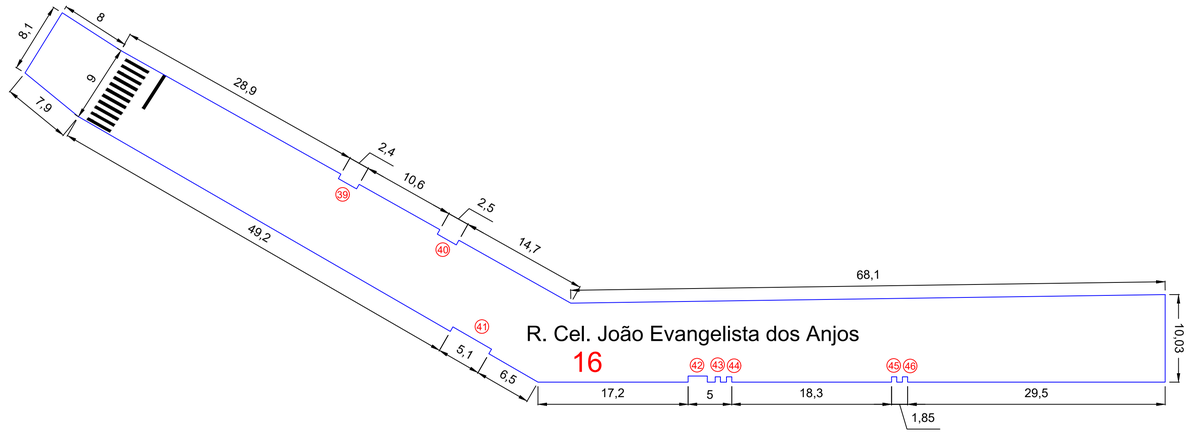

CRUZAMENTOS RUA CEL. JOÃO EVANGELISTA DOS ANJOS
ESCALA 1:350

Tabela Área Pavimentação

Cód.	Descrição	Área (m²)
1	R. Cel. João Evangelista dos Anjos	67,88
2	R. Cel. João Evangelista dos Anjos	875,47
3	R. Cel. João Evangelista dos Anjos	55,17
4	R. Cel. João Evangelista dos Anjos	698,46
5	R. Cel. João Evangelista dos Anjos	66,50
6	R. Cel. João Evangelista dos Anjos	790,66
7	R. Cel. João Evangelista dos Anjos	65,65
8	R. Cel. João Evangelista dos Anjos	678,48
9	R. Cel. João Evangelista dos Anjos	49,29
10	R. Cel. João Evangelista dos Anjos	619,56
11	R. Cel. João Evangelista dos Anjos	46,21
12	R. Cel. João Evangelista dos Anjos	762,50
13	R. Cel. João Evangelista dos Anjos	100,60
14	R. Cel. João Evangelista dos Anjos	1.612,33
15	R. Cel. João Evangelista dos Anjos	121,58
16	R. Cel. João Evangelista dos Anjos	1.286,21
	Total:	**7.896,55**

Tabela Dimensões Rampas de Garagem

Cód.	Comprimento(m)	Largura(m)	Área(m²)	Cód.	Comprimento(m)	Largura(m)	Área(m²)
1	0,8	2,6	2,08	17	0,7	2,4	1,68
2	0,6	2,5	1,5	18	0,7	0,4	0,28
3	0,8	2,4	1,92	19	0,7	0,4	0,28
4	0,45	0,6	0,27	20	0,7	2,5	1,75
5	0,45	0,6	0,27	21	0,6	2,8	1,68
6	0,7	4,5	3,15	22	0,7	2,5	1,75
7	0,7	1,8	1,26	23	0,7	2,7	1,89
8	0,7	2,6	1,82	24	0,5	4,8	2,4
9	1	4,95	4,95	25	0,5	2,8	1,4
10	0,7	2,4	1,68	26	0,9	2,7	2,43
11	1	0,6	0,6	27	0,9	2,6	2,34
12	1	0,6	0,6	28	1	2,7	2,7
13	0,7	4,1	2,87	29	0,8	0,7	0,56
14	0,6	7,4	4,44	30	0,8	0,7	0,56
15	0,7	3,7	2,59	31	0,7	2,9	2,03
16	0,8	2,2	1,76	32	0,5	5,6	2,8

A.R.T: 14201700000004718383

CONTROLE DE REVISÃO E EMISSÃO DE DOCUMENTO				
5				
4				
3				
2				
1				
0				
REV:	DATA:	AUTOR:	DESCRIÇÃO DAS ALTERAÇÕES:	COD EMIS:

RESPONSÁVEL TÉCNICO:	Engenheiro Matheus Alves Duarte		
CREA:	188.265/D	TELEFONE:	(35)3573-1155/(35) 99743-1132
ENDEREÇO:	Rua Sete de Maio, 379, Centro - Monte Belo/MG		
E-MAIL:	gerentedeprojetos@montebelo.mg.gov.br		

TÍTULO DO PROJETO:	DETALHAMENTO ÁREAS - CÁLCULO ELETRONICO Diversas ruas de Monte Belo/MG	FOLHA:	02 / 03
DESENHO Nº:	002-PMMB	ESCALA:	1/350
DATA: 22/08/18	CÓDIGO: REVISÃO: 0		

AUTOR DO PROJETO:	Eng. Matheus Alves Duarte	CREA:	188.265/D
AUTOR DO DESENHO:	Eng. Matheus Alves Duarte	CREA / CAU:	188.265/D

DADOS DA OBRA:	OBRA:	Recapeamento em diversas ruas em Monte Belo/MG. Convenio nº 866964/2018

PROPONENTE:	Prefeitura Municipal de Monte Belo/MG Prefeito Valdevino de Souza