




# Detalhe Armadura

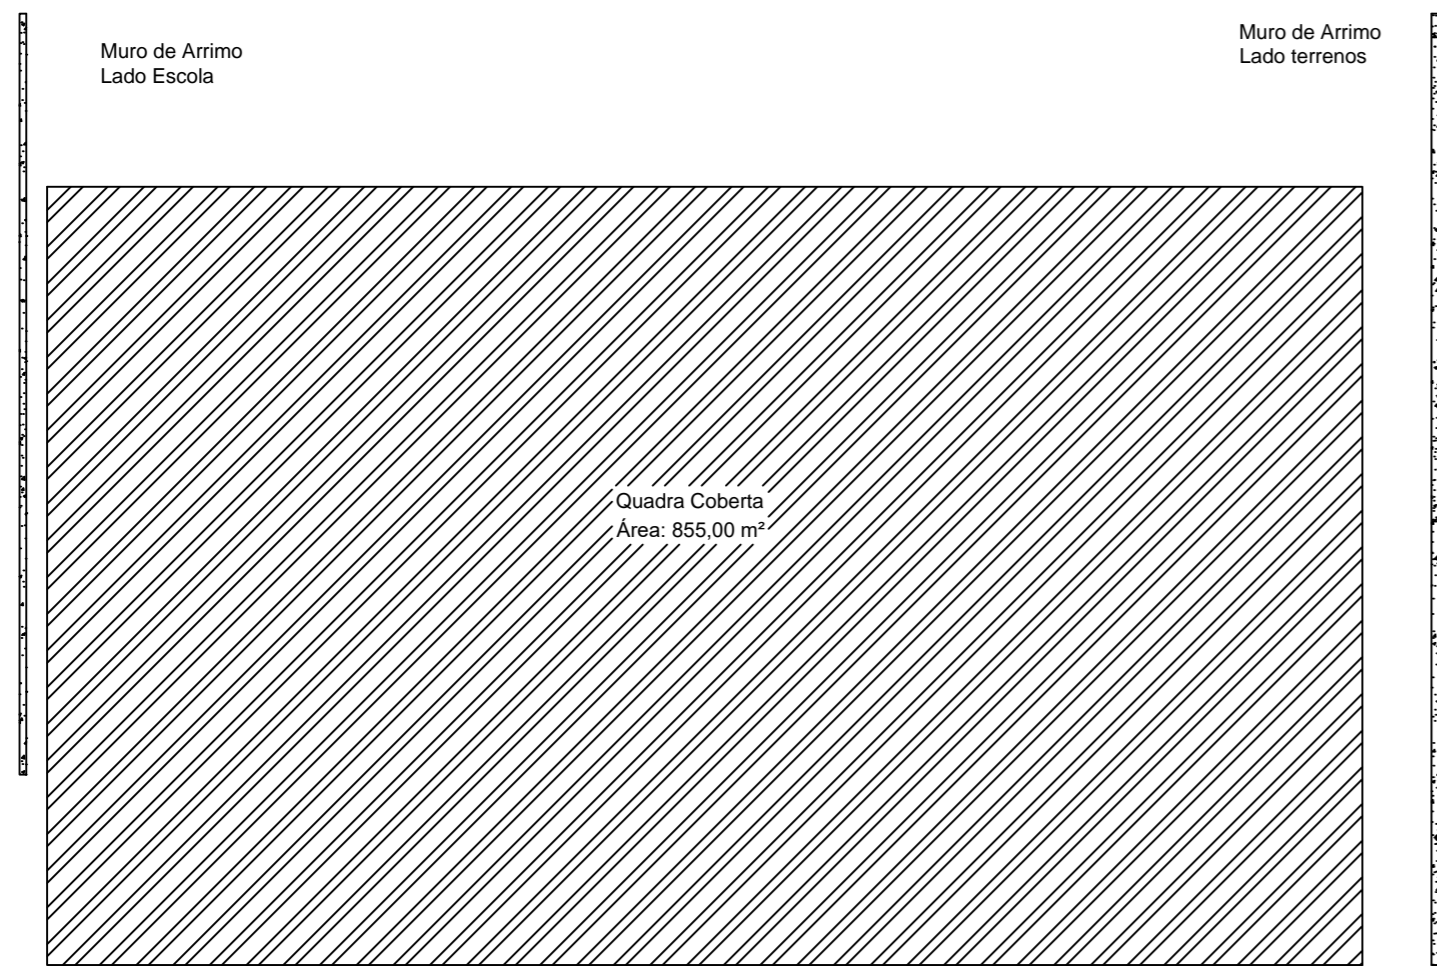




## Pilar e Viga

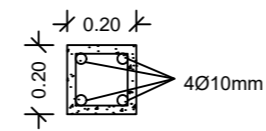


## Viga Baldrame

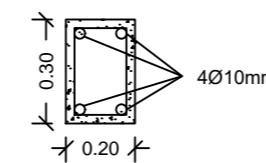


## Sapata

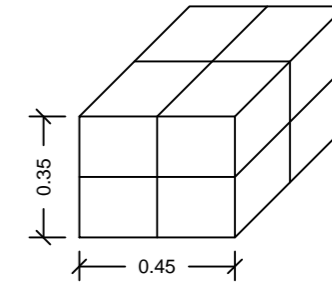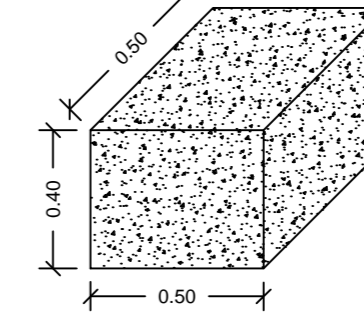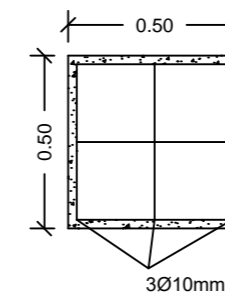


Muro de Arrimo - Lado Terreno  
Vista Frontal

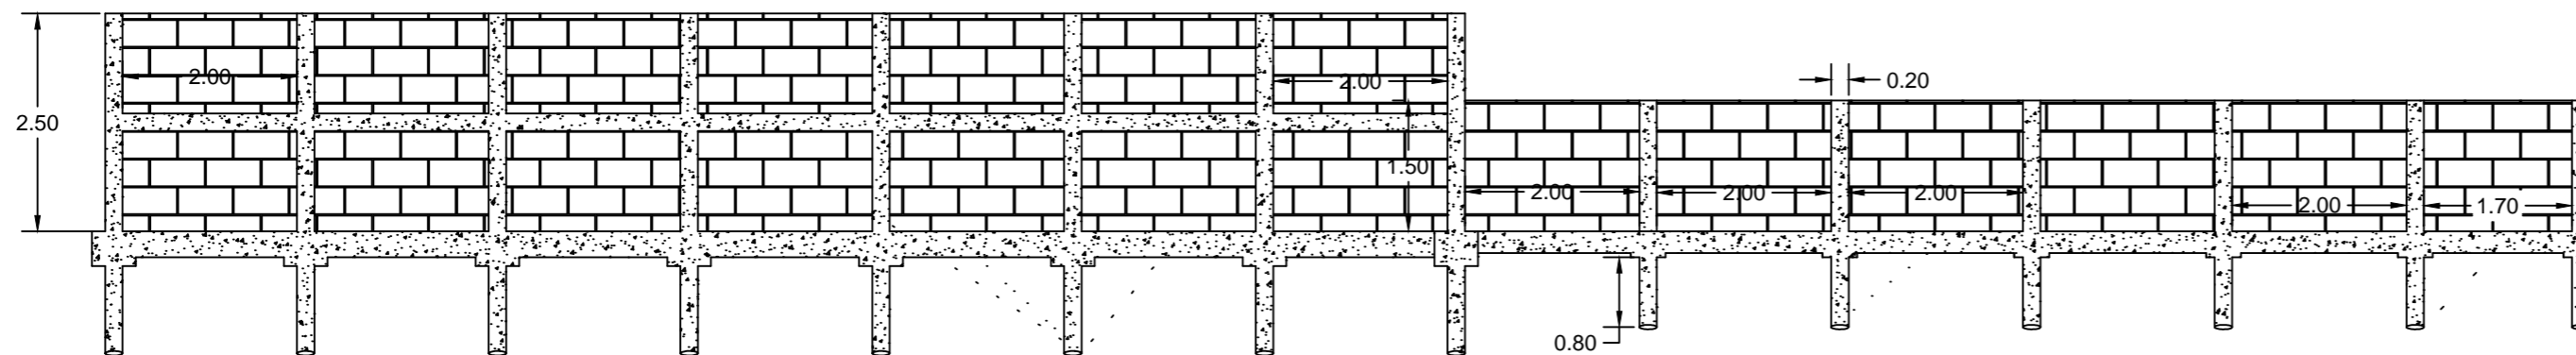

Muro de Arrimo - Lado Escola  
Vista Frontal

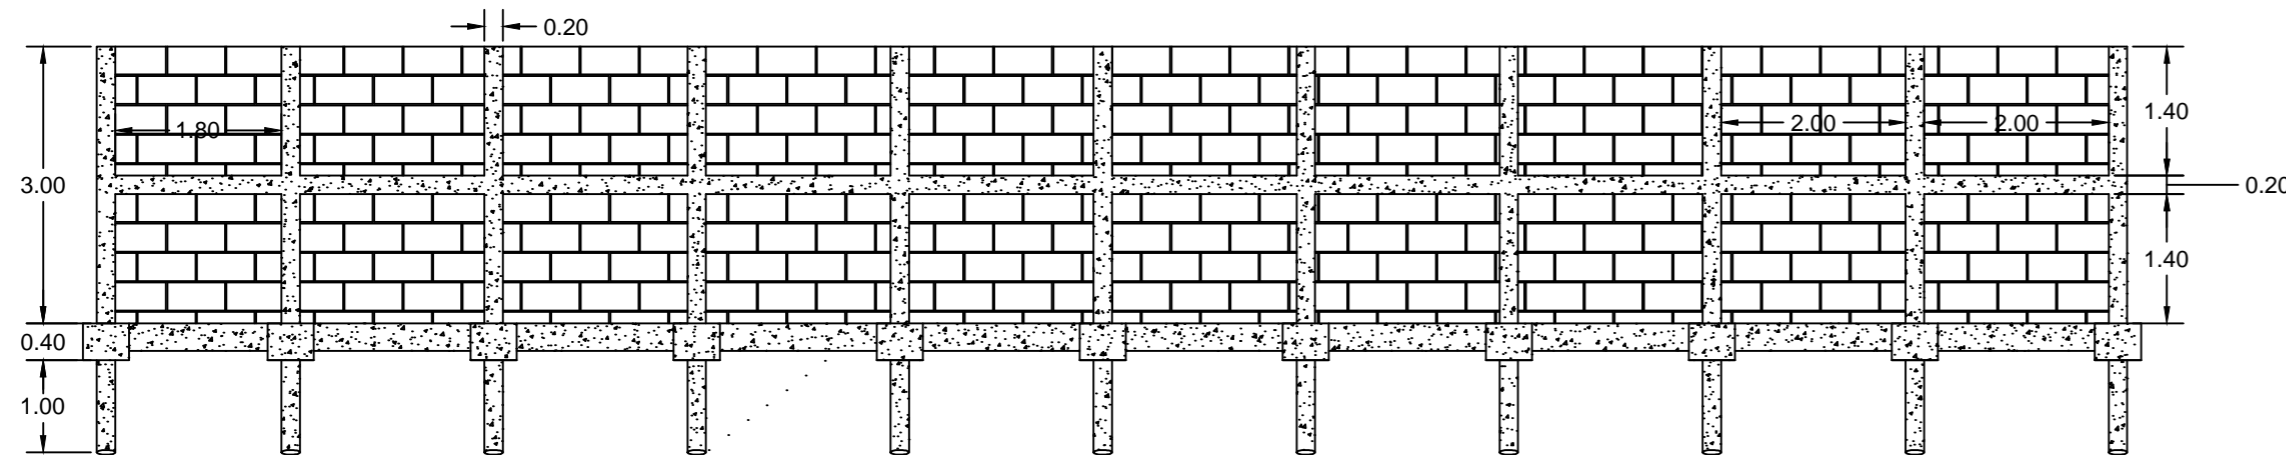

	Proprietário: Prefeitura Municipal de Monte Belo		CNPJ: 18.668.376/0001-34	
	Projeto: Muro de Arrimo		Folha: 01/01	
Planta: Localização e Estrutural		Data: 28/11/2016		
Escala: 1/100		Responsável Técnico: Matheus Alves Duarte		
		CREA: 188.265/D		