



Rua João Antônio Ferreira Filho

Área de corte: 7,218 m²
 Área de aterro: 0,503 m²

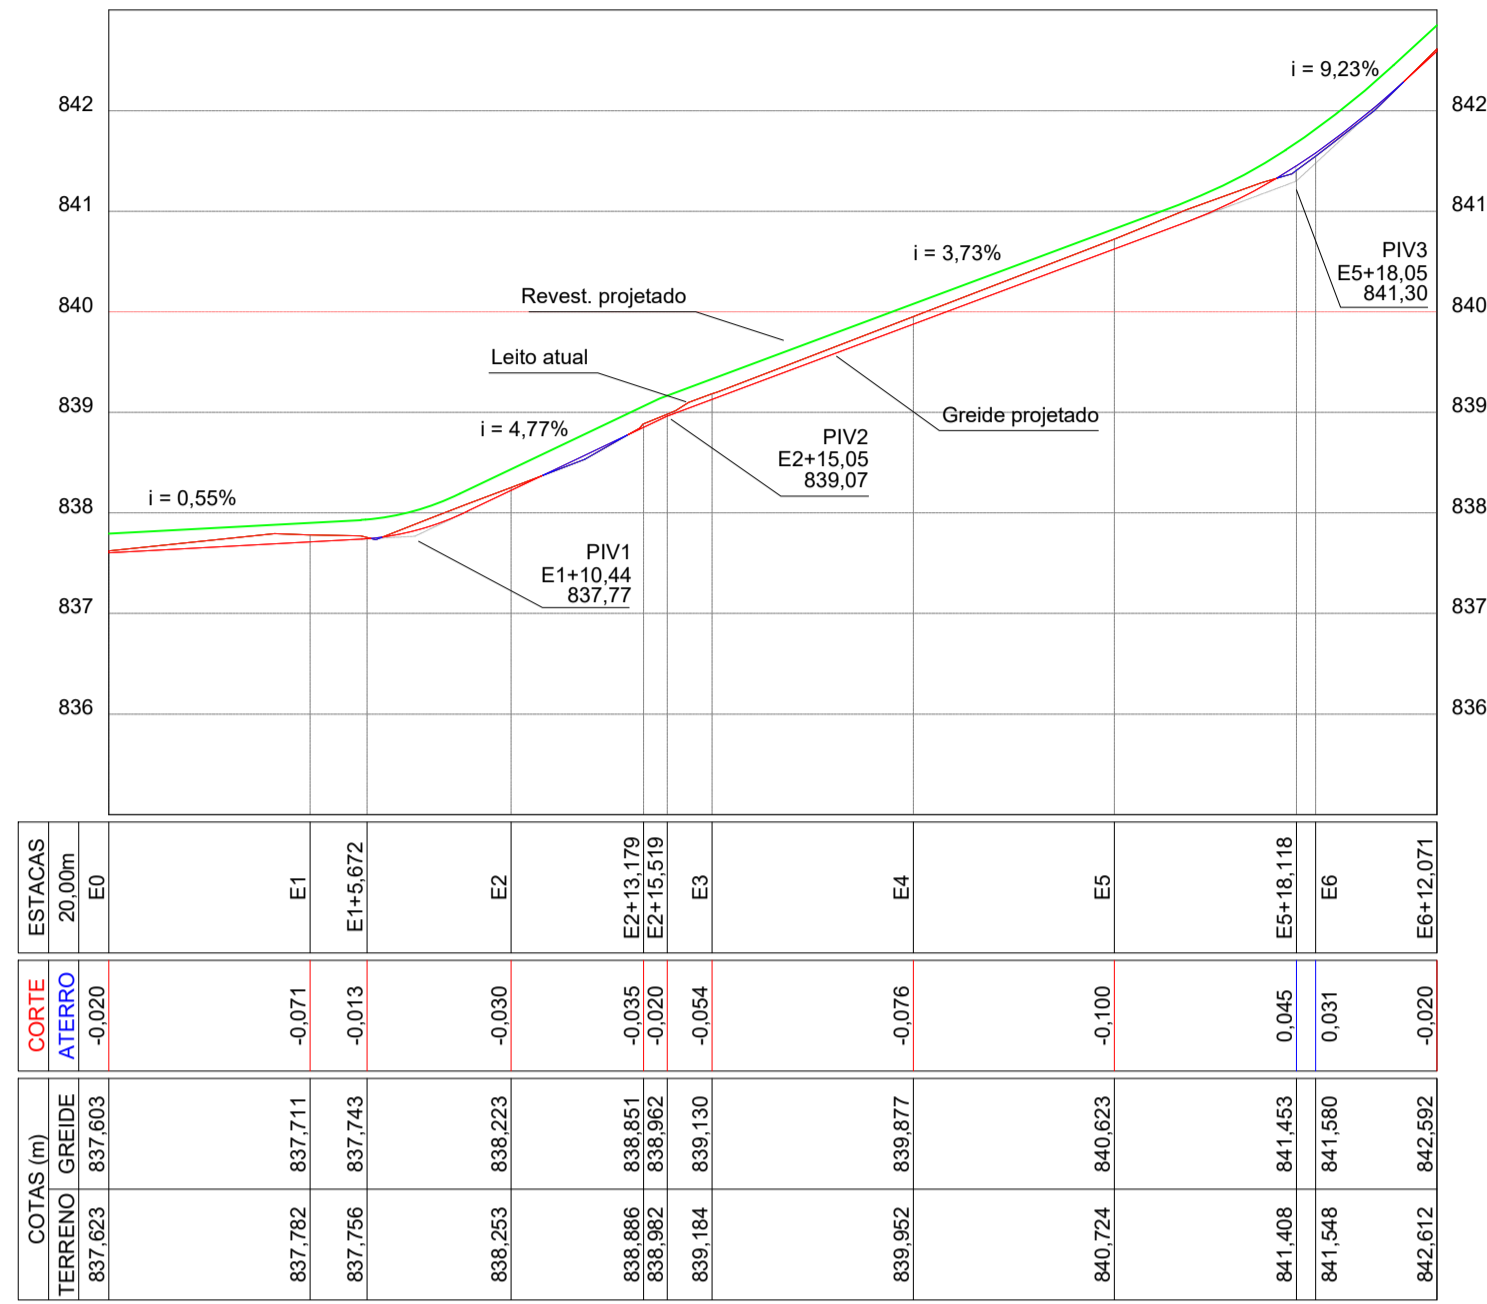


Rua Antônio Ribeiro do Prado

Área de corte: 11,201 m²
 Área de aterro: 3,066 m²

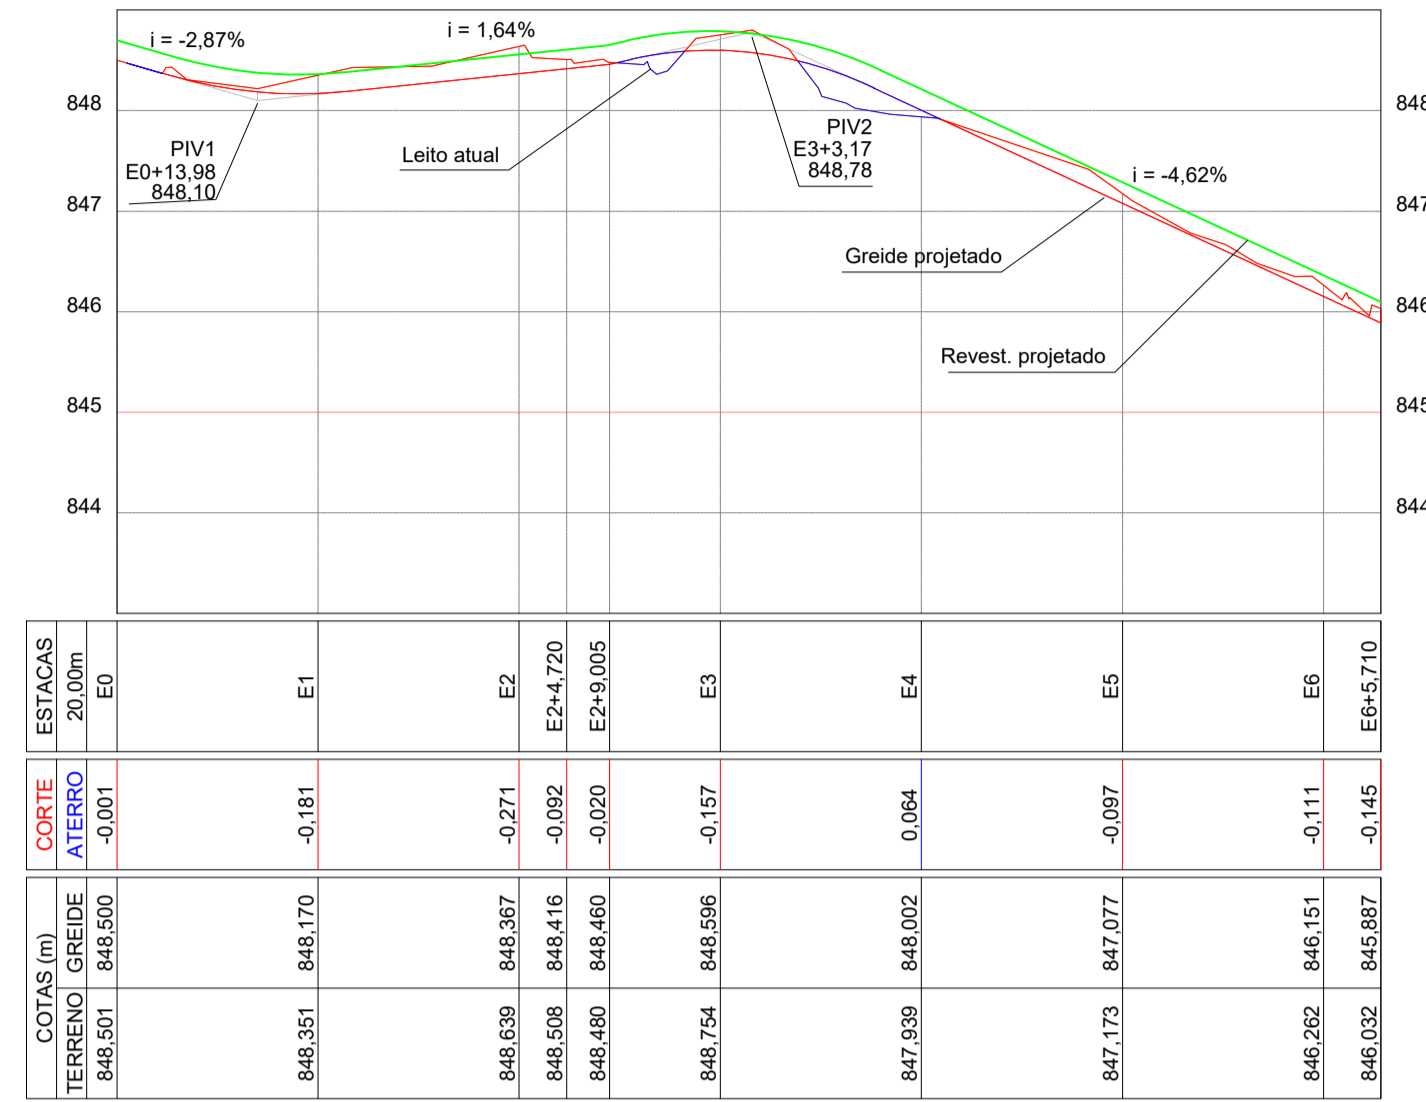


Rua João Cardoso de Faria

Área de corte: 5,645 m²
 Área de aterro: 0,000 m²

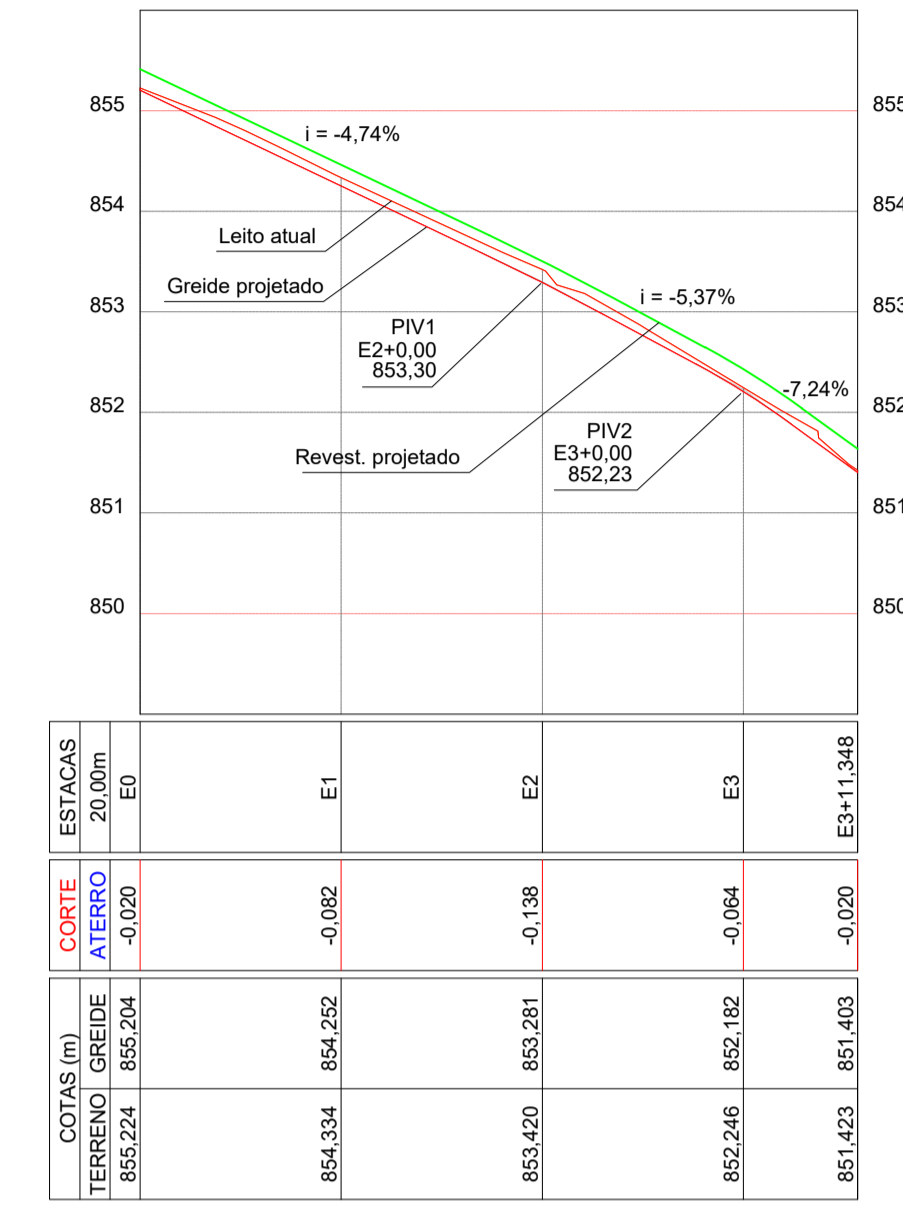


Rua Rogério Moreira Bueno

Área de corte: 17,561 m²
 Área de aterro: 0,000 m²

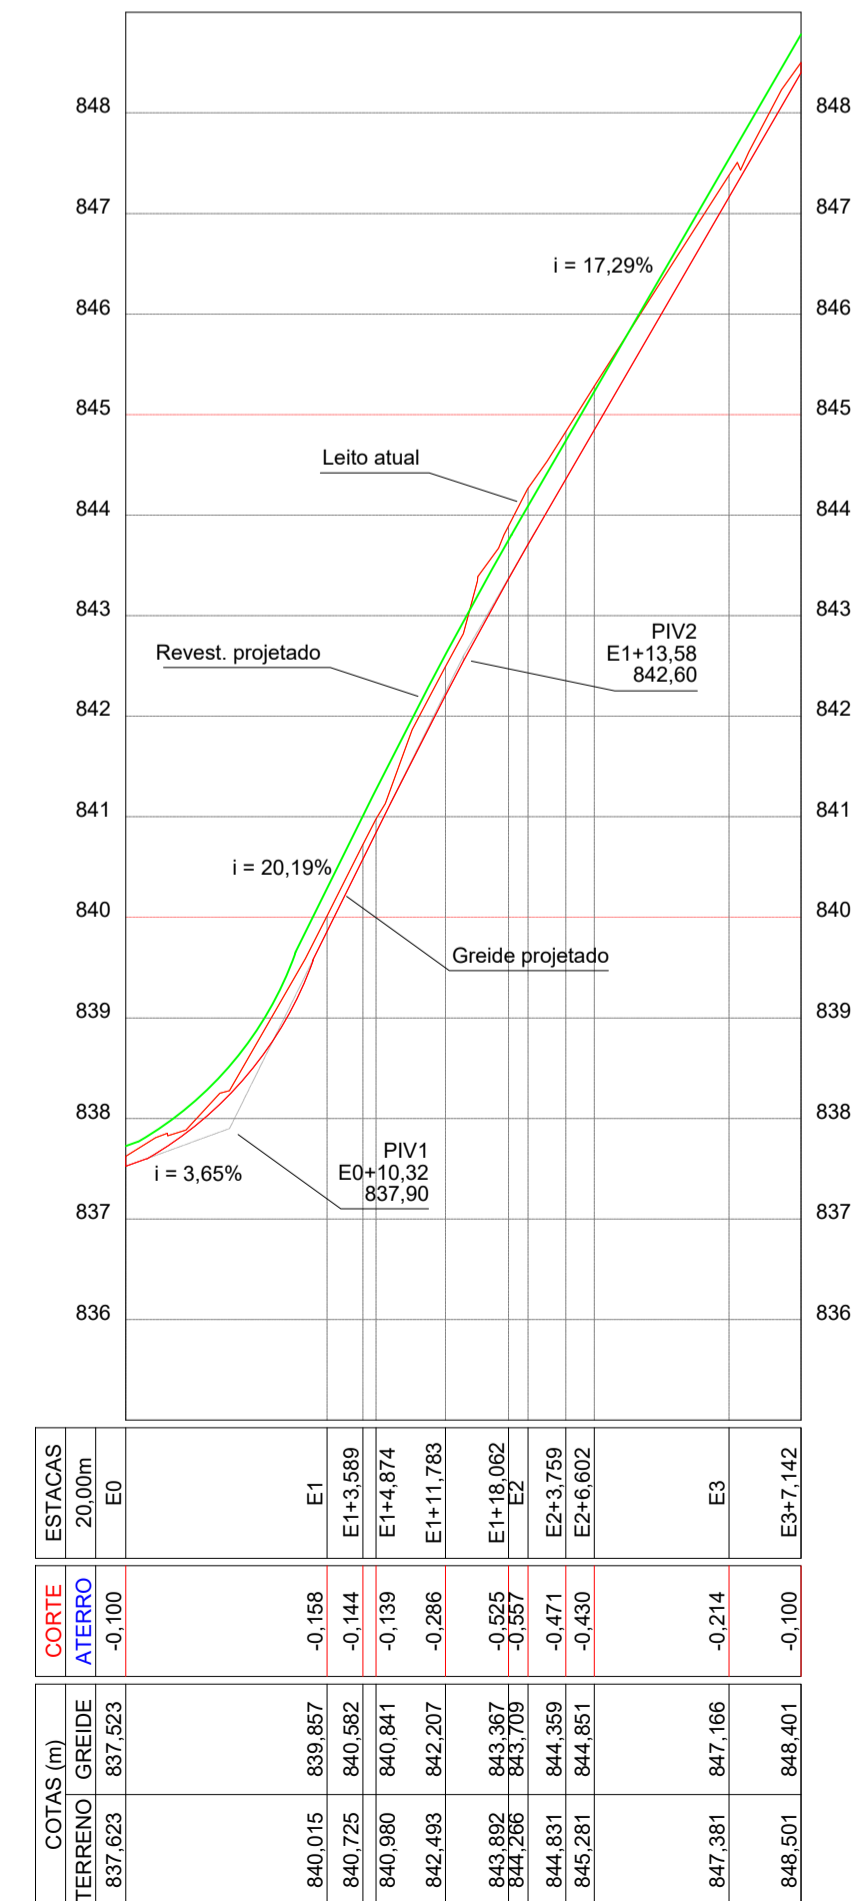


Rua Francisco Camilo

Área de corte: 7,416 m²
 Área de aterro: 0,187 m²

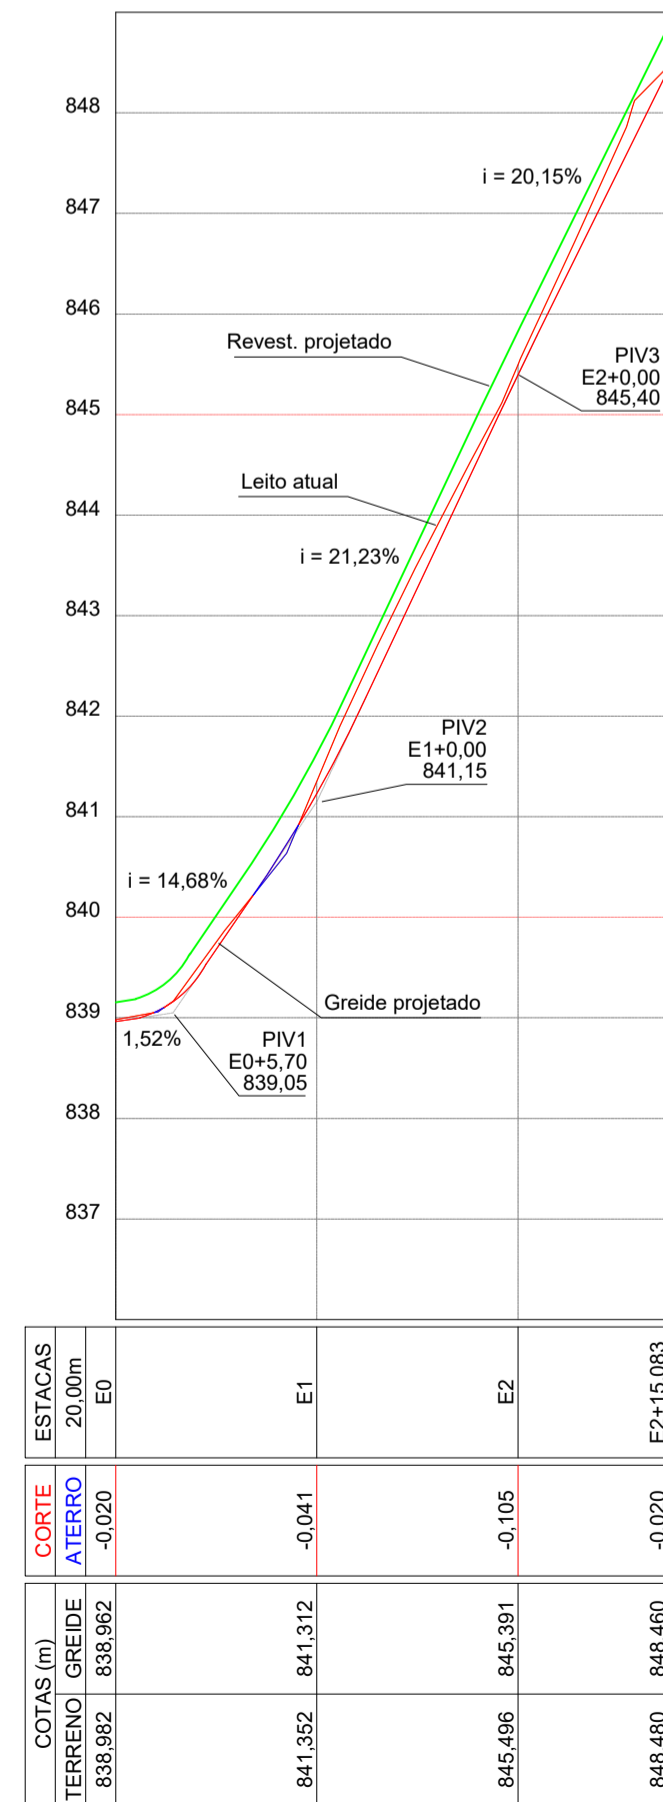

Rua Joaquim Carlos Chagas Junior

Área de corte: 9,849 m²
 Área de aterro: 0,047 m²

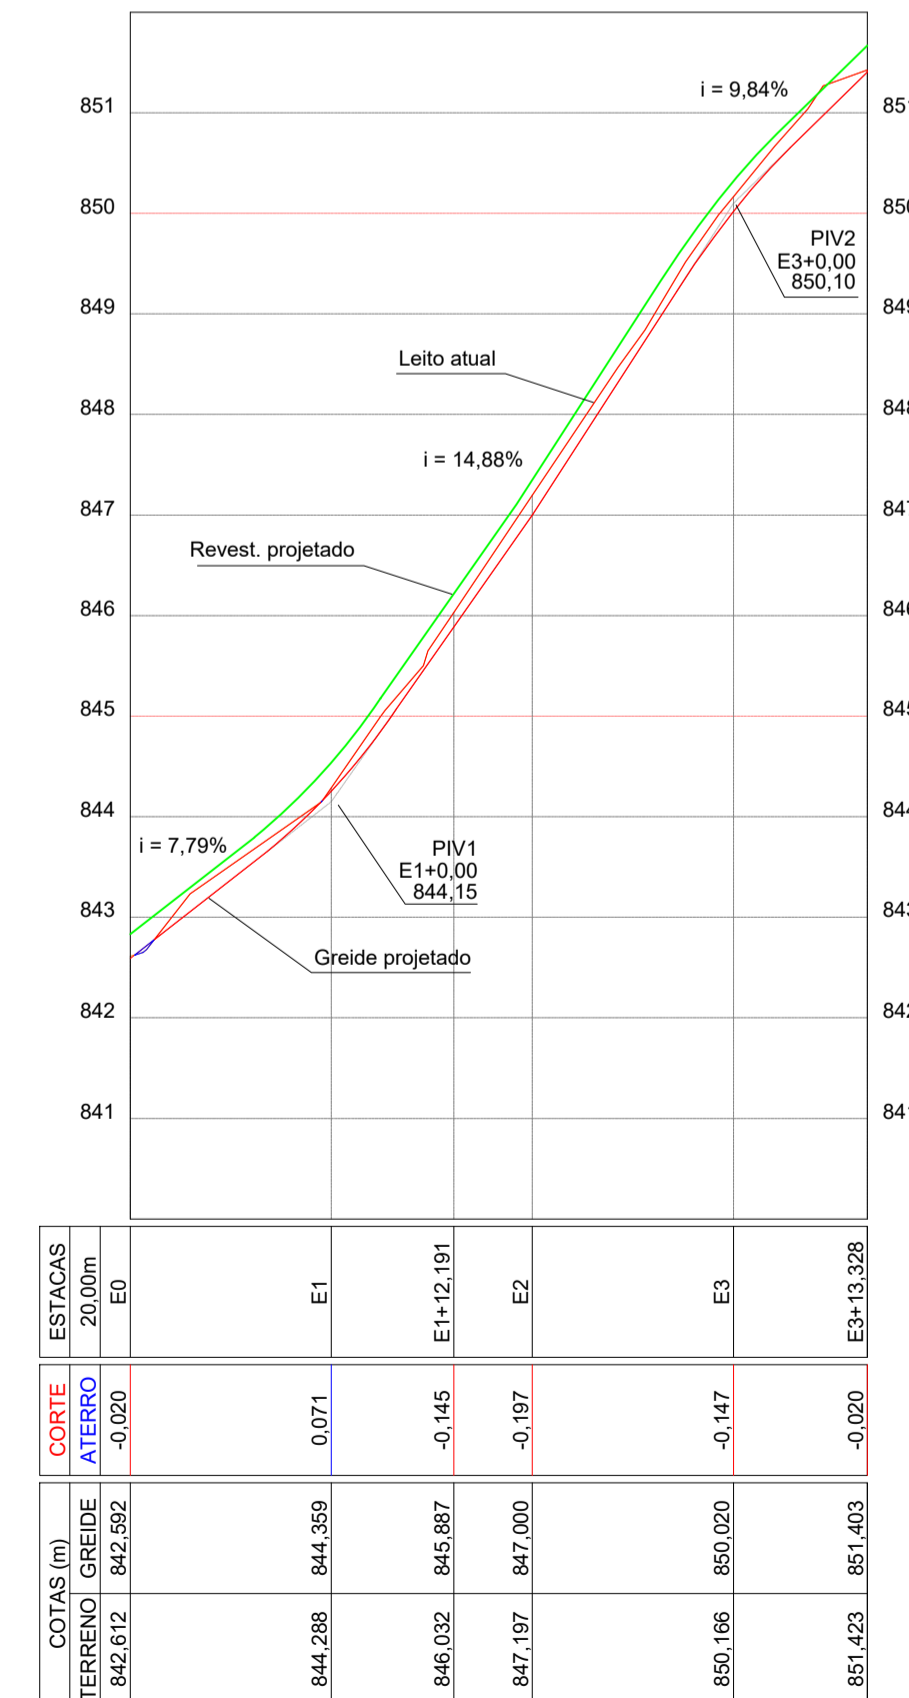

PROJETO DE PAVIMENTAÇÃO		Folha: 3-8
Objetivo: Pavimentação de Ruas Diversas	Conteúdo: Perfis longitudinais das ruas	
Local: Sede do Município de Monte Belo - MG		
Proprietário: Município de Monte Belo		
Escala: Horizontal: 1/750 Vertical: 1/750	Revisão: R 4	Data: 16/03/2017
Autor / R. T.:		ART: 14201600000036448047
Município de Monte Belo CNPJ: 18.668.376/0001-34		Contato: 828717/2016
Matheus Alves Duarte Engenheiro Civil - CREA: 188265/D-MG		