

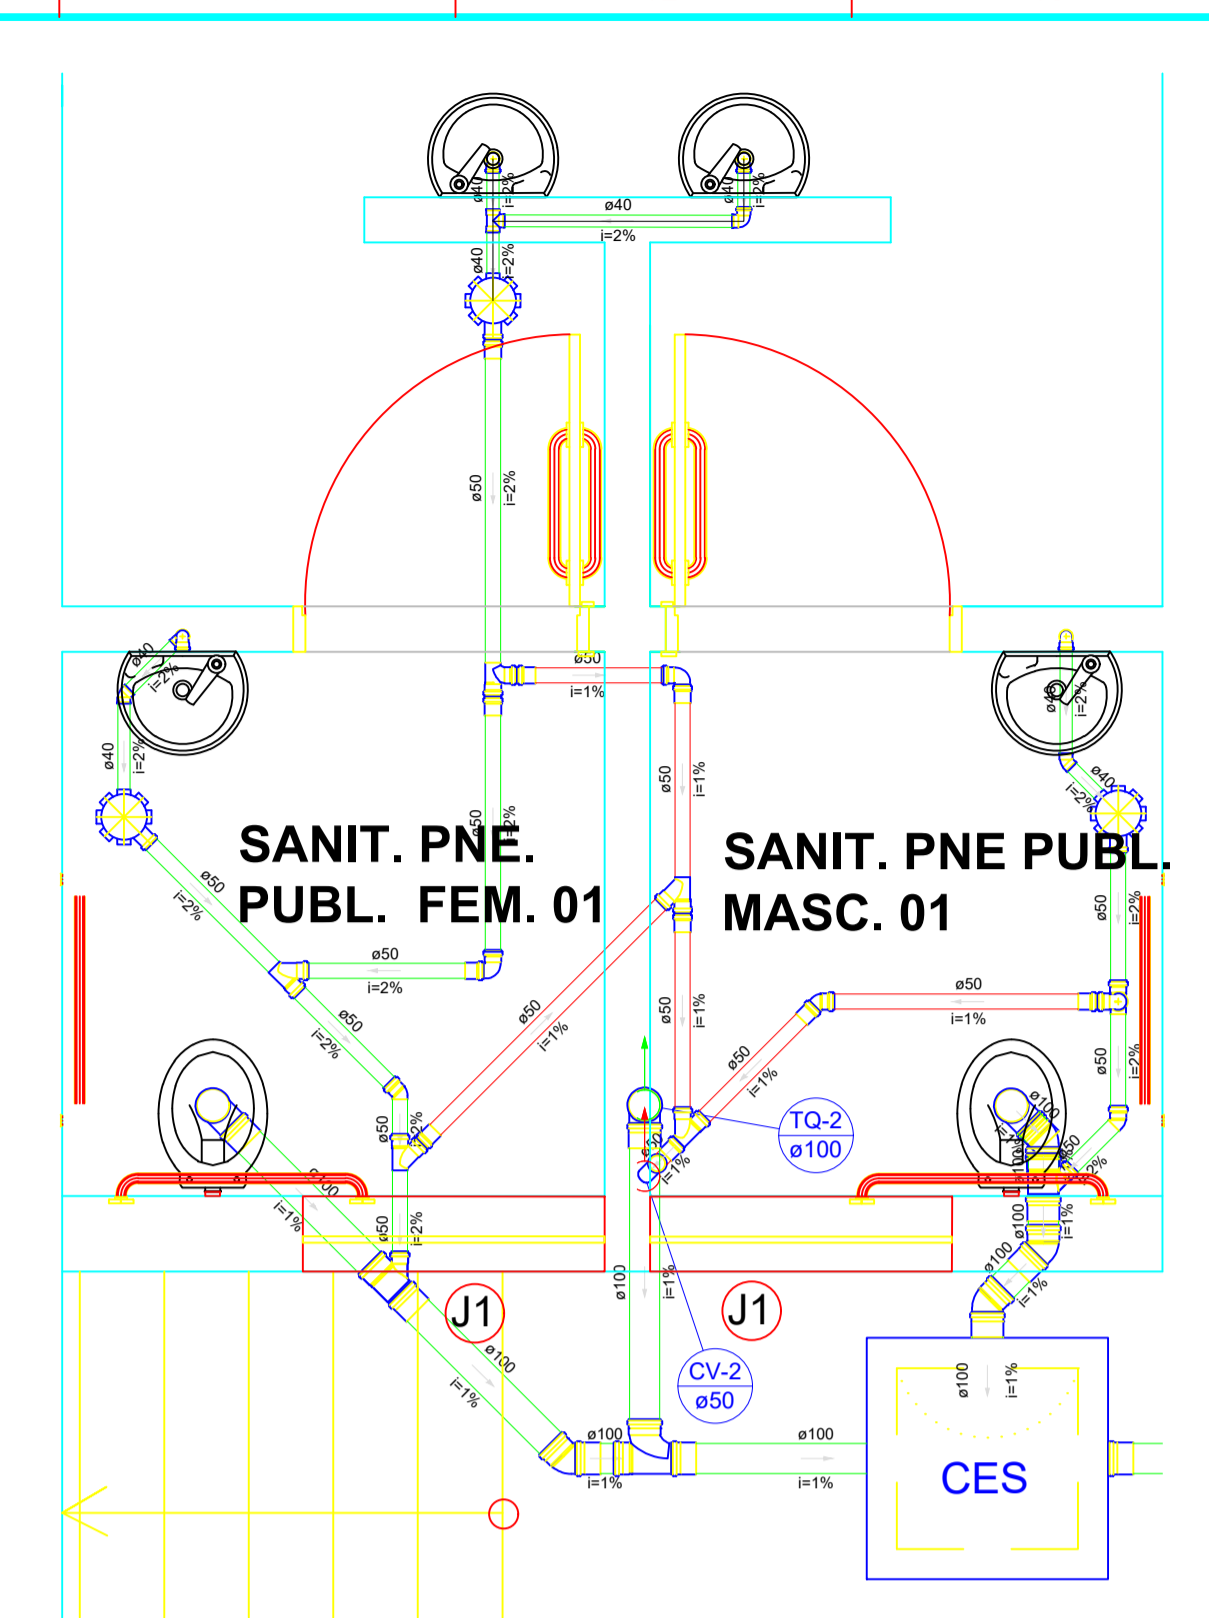



Legenda		Lista de Materiais	
	Adaptador para bocal semi-circular c/ terminação	Caixas de Passagem	
	Caixa Sifonada	Caixa de areia pluvial com grelha	2 pçs
	Caixa de areia pluvial c/grelha	CAG- 60x60cm	
	Caixas Inspeção Esgoto Sifonada	Caixa de gordura PVC	1 pç
	Caixas de Gordura	CG 30 cm	1 pç
	Curva 45 Longa para Esgoto Sanitário- sobre	Caixa de inspeção de esgoto sifonada	2 pçs
	Curva 90 curta- coluna	CES- 60x60 cm	
	Joelho 45	Calha metálica	
	Joelho 90	Adaptador para bocal semi-circular	1 pç
	Joelho 90- coluna	75 mm x 75 mm	
	Junção simples	Cabeceira semi-circular	1 pç
	Lavatório Residencial com sifão	75 mm	
	Luva simples	PVC Acessórios	
	Pia de Cozinha Residencial com Sifão 50mm	Caixa sifonada	1 pç
	Ramais de Ventilação	150x150x50	5 pçs
	Te 90	Sifão de copo p/ pia e lavatório	1 pç
	Te sanitário	1" - 1.1/2"	6 pçs
	Te sanitário- coluna	1" - 2"	1 pç
	Vaso Sanitário c/ curva 90°	Válvula p/ lavatório e tanque	1 pç
		1"	
		Válvula p/ pia	1 pç
		PVC Esgoto	
		Curva 45 longa	1 pç
		50 mm	
		Curva 90 curta	7 pçs
		100 mm	
		40 mm	6 pçs
		Joelho 45	6 pçs
		100 mm	
		40 mm	4 pçs
		50 mm	6 pçs
		75 mm	2 pçs
		Joelho 90 c/anel p/ esgoto secundário	6 pçs
		40 mm - 1.1/2"	
		Junção simples	4 pçs
		100 mm - 50 mm	
		100 mm - 100 mm	2 pçs
		50 mm - 50 mm	5 pçs
		Luva simples	1 pç
		100 mm	32 pçs
		50 mm	21 pçs
		75 mm	1 pç
		Redução excêntrica	3 pçs
		100 mm - 75 mm	
		Tubo rígido c/ ponta lisa	62.17 m
		100 mm - 4"	
		40 mm	7.96 m
		50 mm - 2"	22.8 m
		75 mm - 3"	1.58 m
		Te 90	1 pç
		40 mm	
		Te sanitário	3 pçs
		100 mm - 100 mm	1 pç
		100 mm - 50 mm	1 pç
		100 mm - 75 mm	1 pç
		50 mm - 50 mm	6 pçs

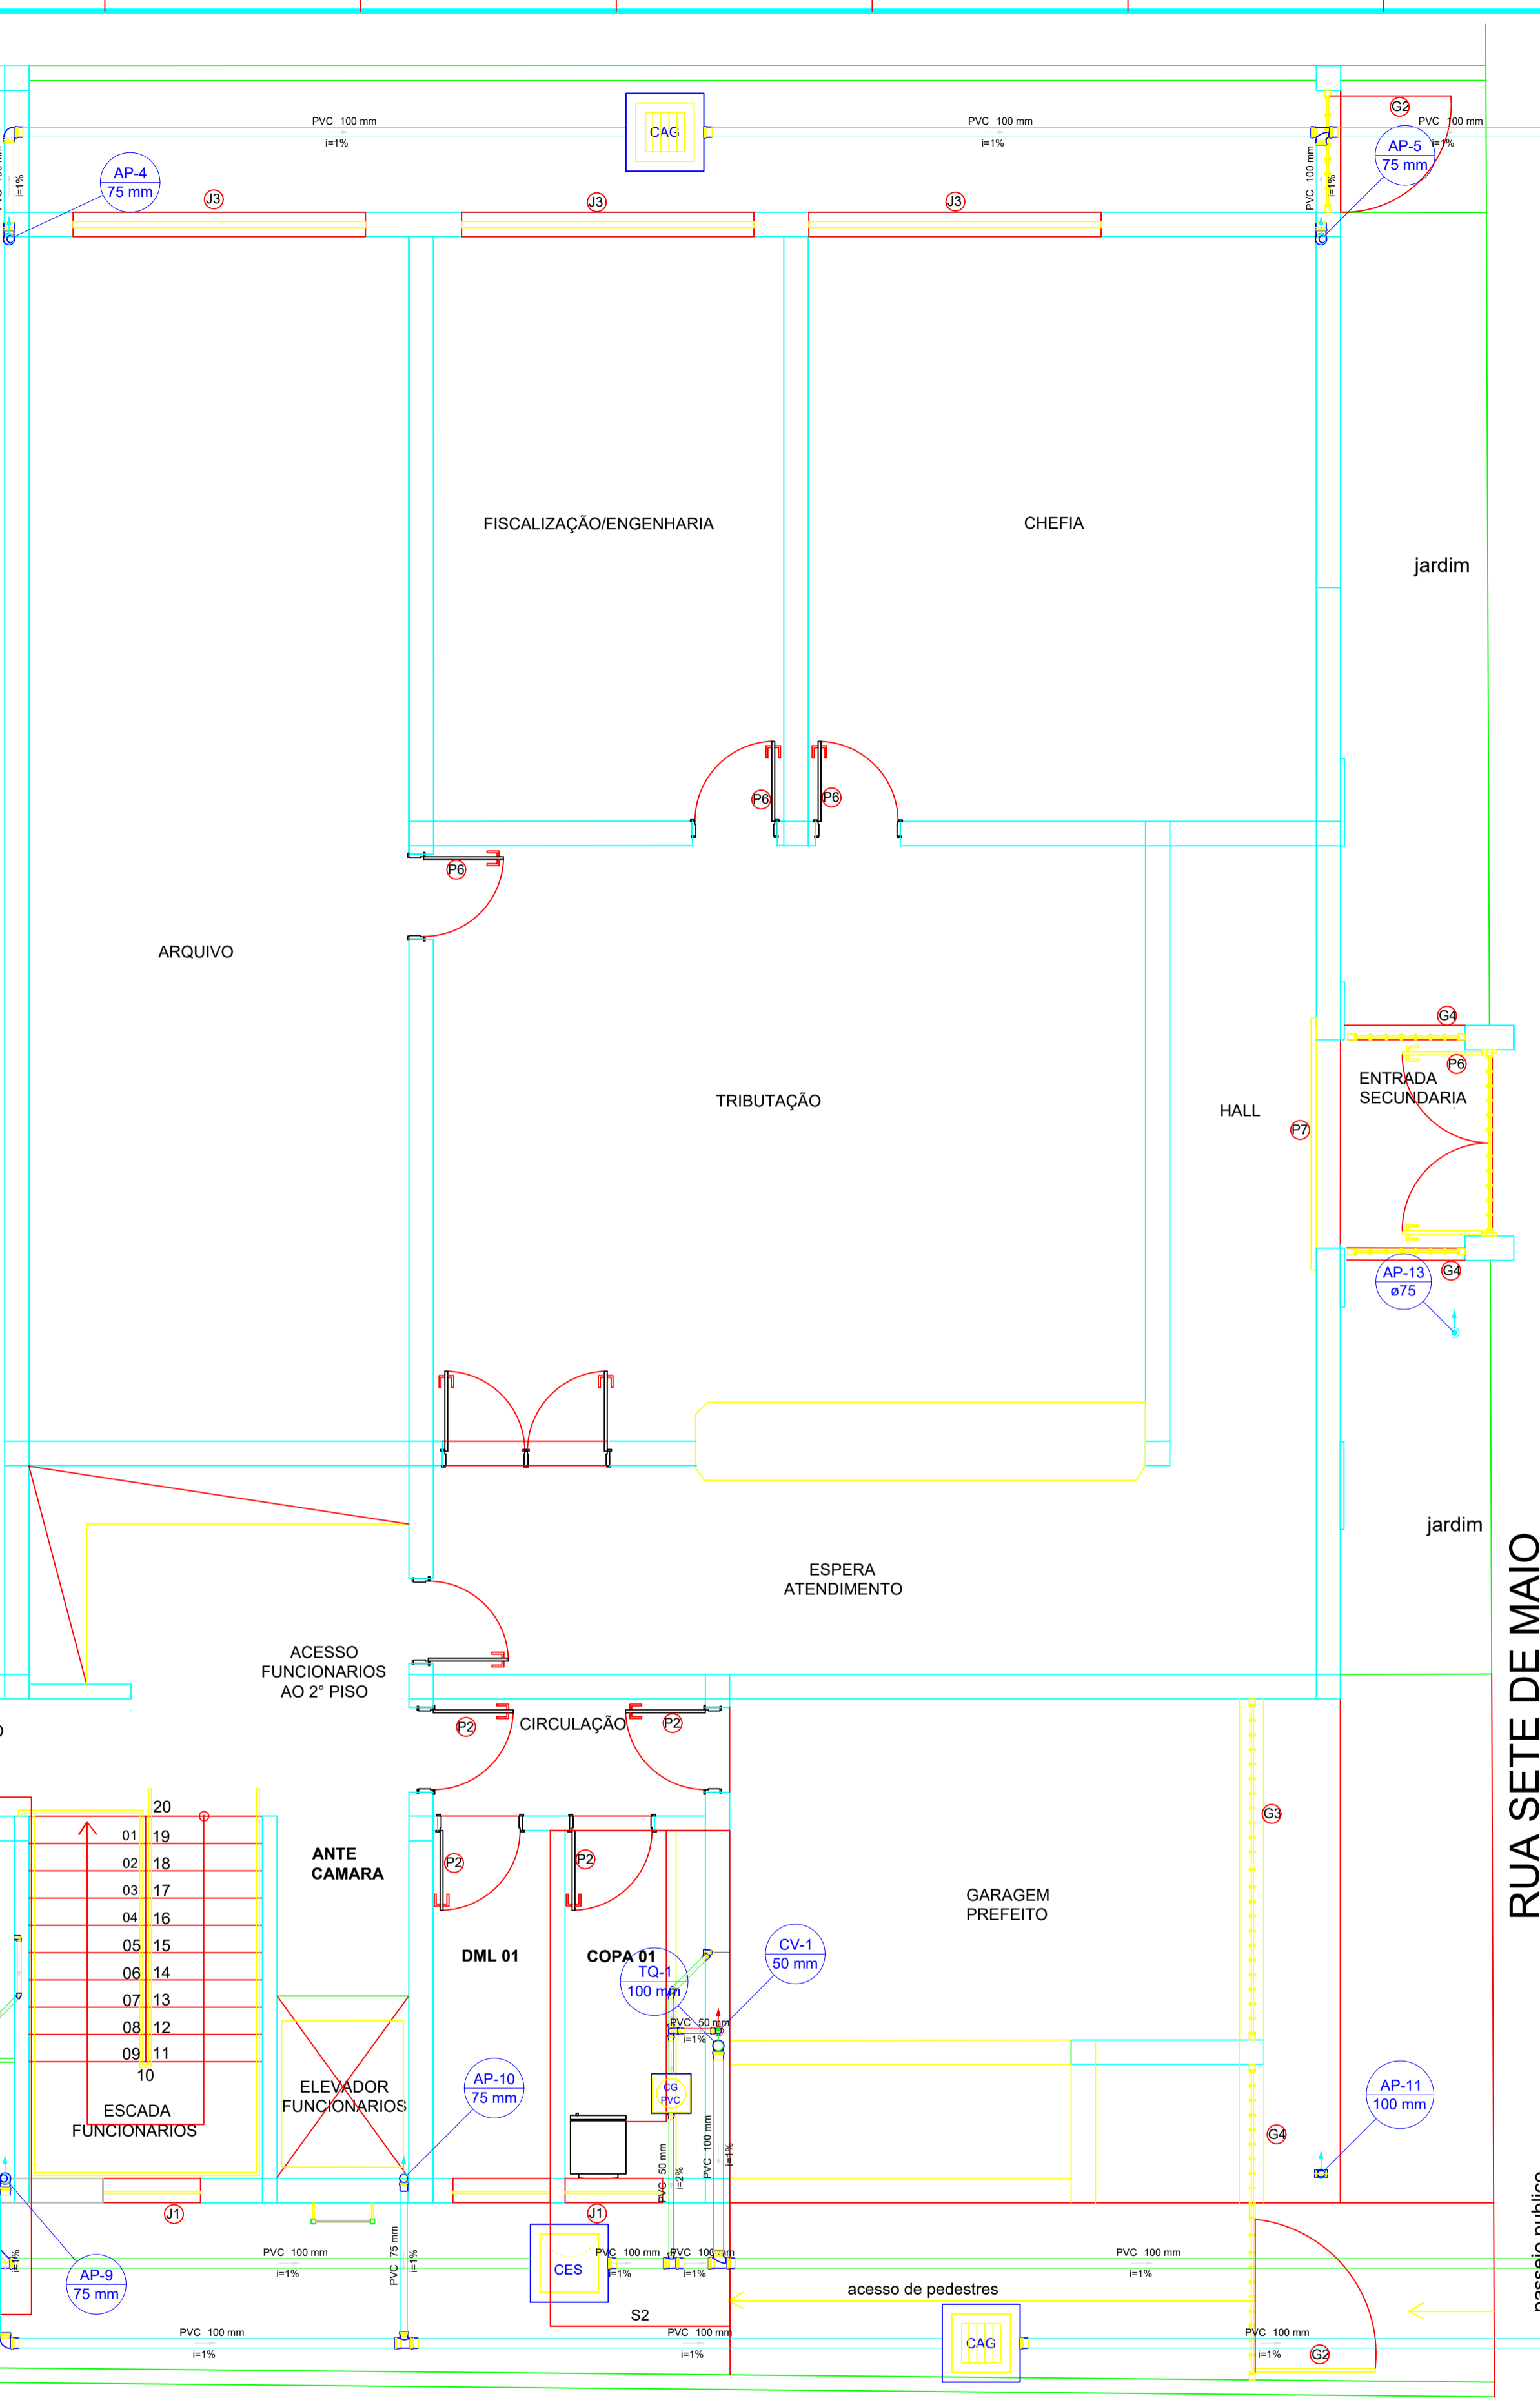

Detalhe S1
Escala 1:25

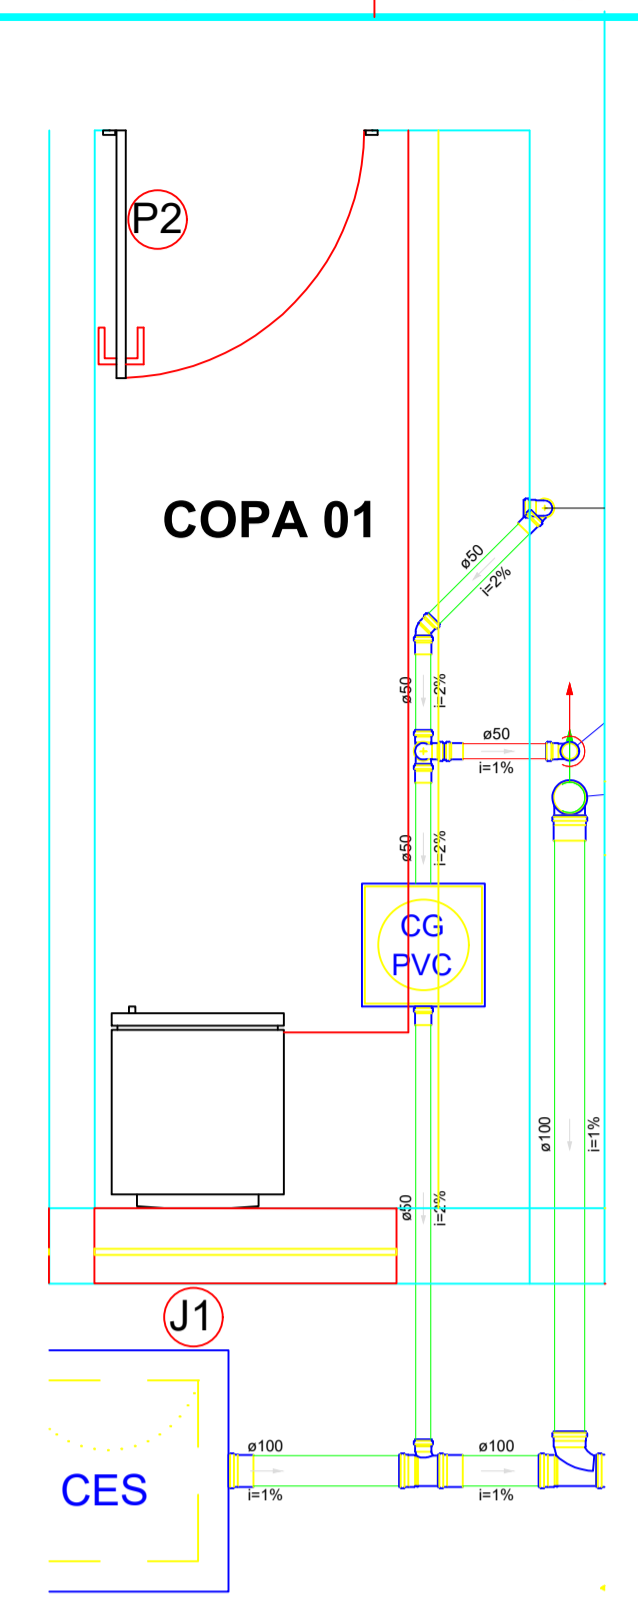

Detalhe S2
Escala 1:25

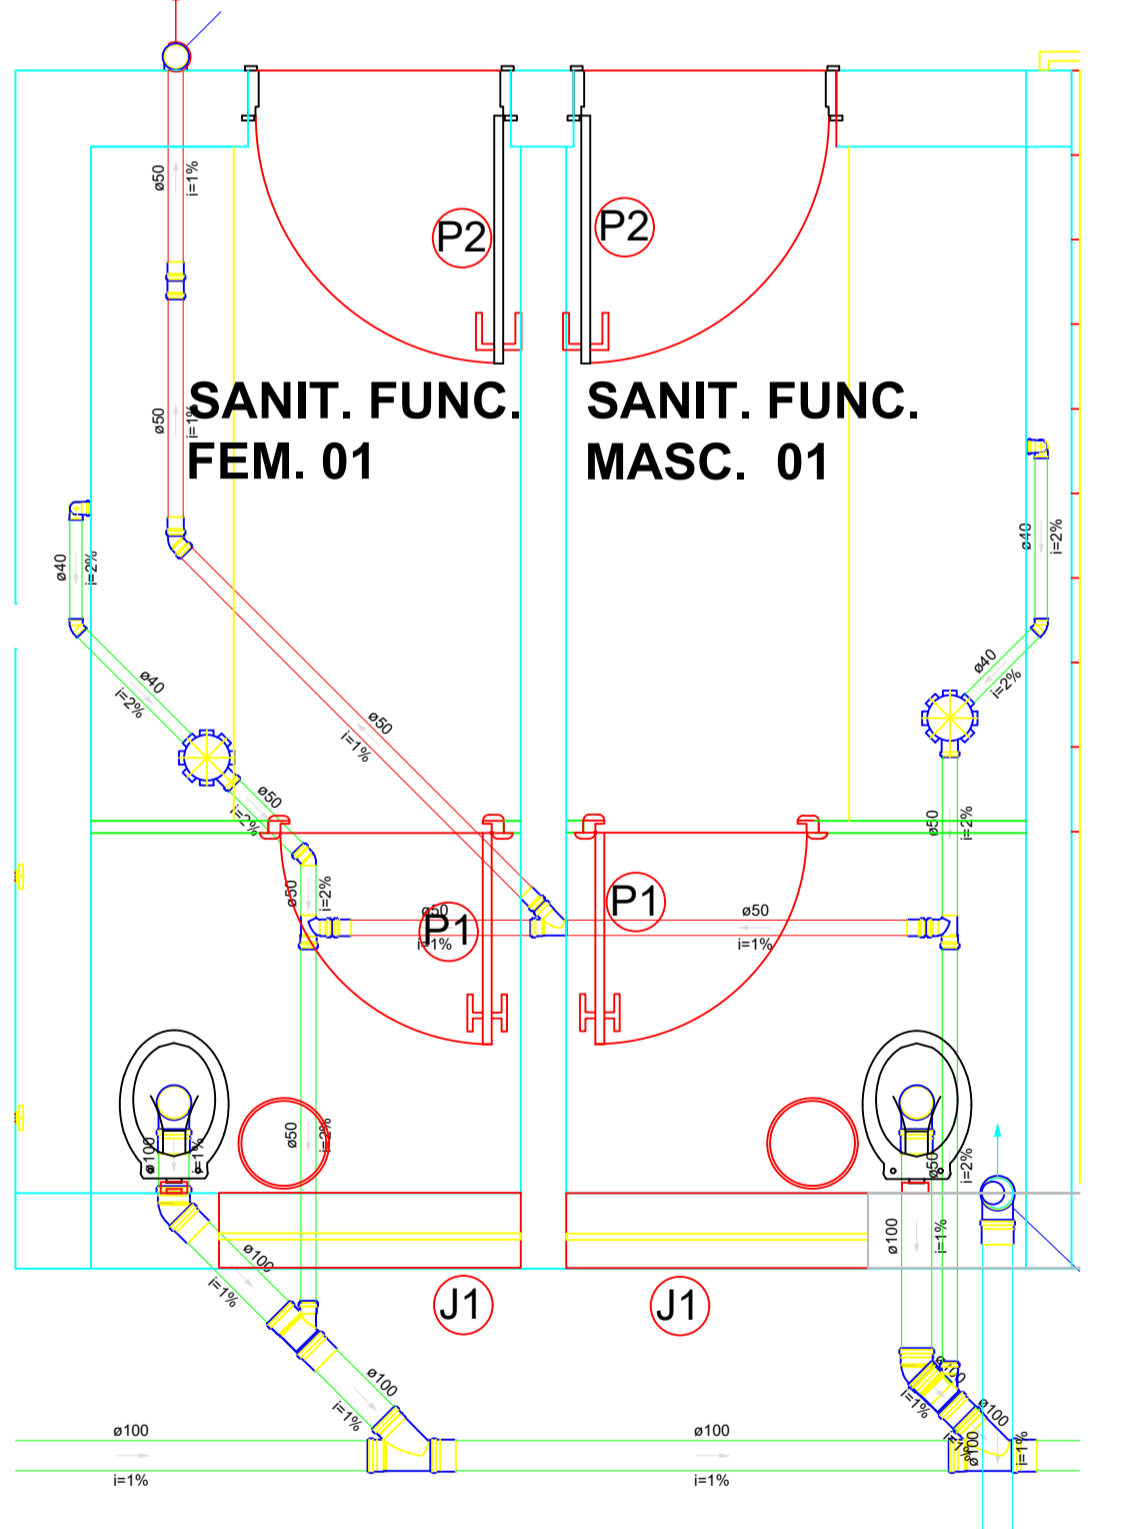

Detalhe S3
Escala 1:25

Obras	
Paço Municipal	
Avenida Francisco Wenceslau dos Anjos, 453, Centro, Monte Belo	
Projeto	Proprietário
Matheus Alves Duarte 188.265/D	Prefeitura Municipal de Monte Belo
Projeto Hidrossanitário	
Projeto Sanitário	
Projeto Executivo Primeiro Piso, Detalhe S1, S2 e S3	
Data	maio/2018
Escala	1/50
Desenho	
Conferência	
Revisor	
Folha	1
Conj.	1
Fa./Conj.	4