


PROJETO DE RECAPEAMENTO


Rua Cel. João Evangelista dos Anjos.

Escala: 1:1000


DETALHE FAIXA DE TRAVESSIA DE PEDESTRES

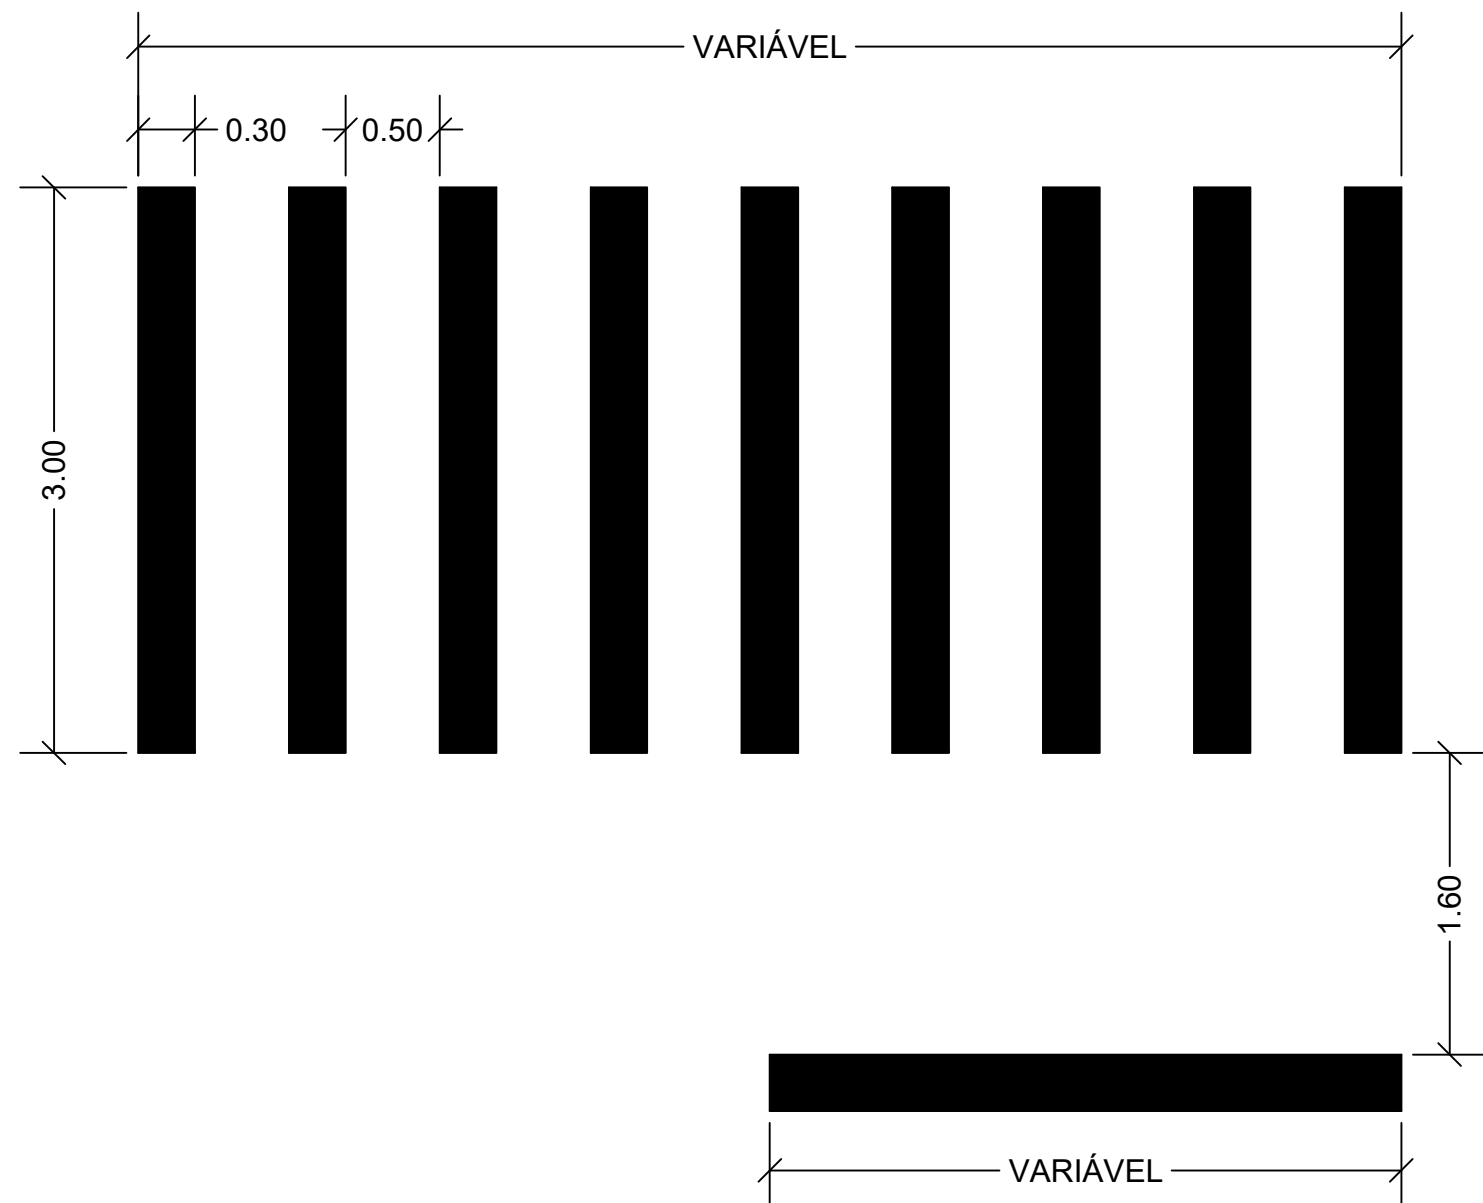

DETALHE LOMBADA

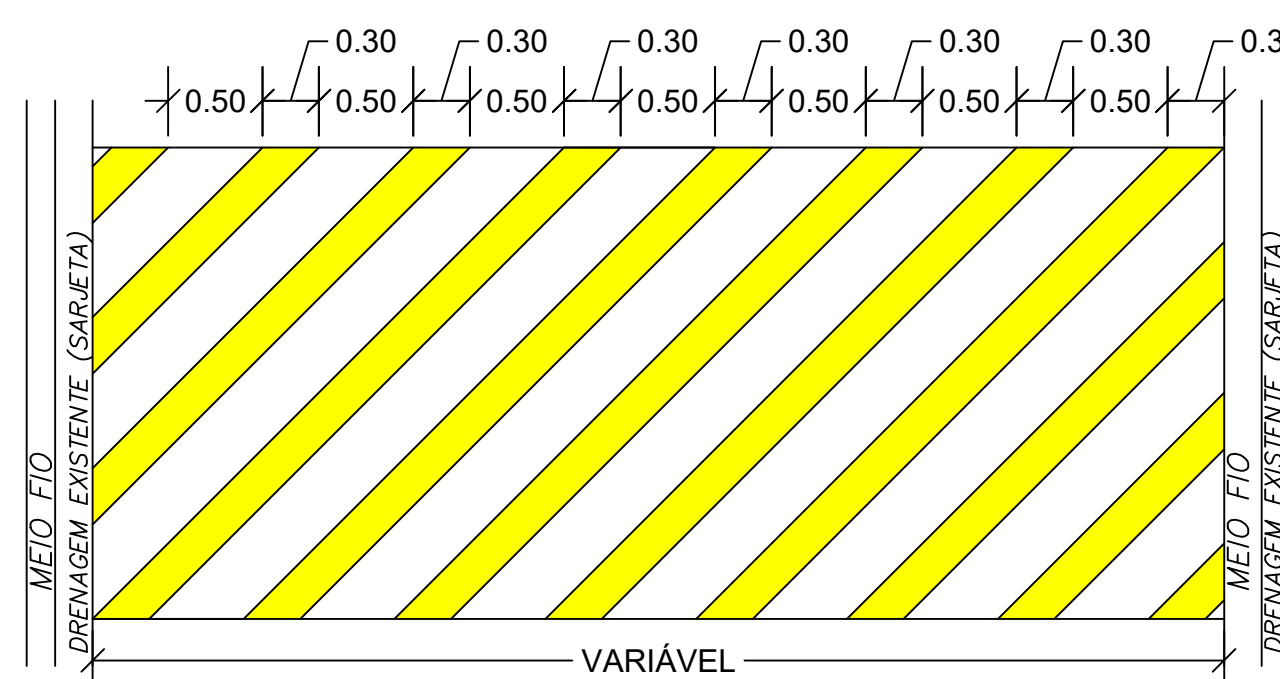

DETALHE PLACA DA LOMBADA

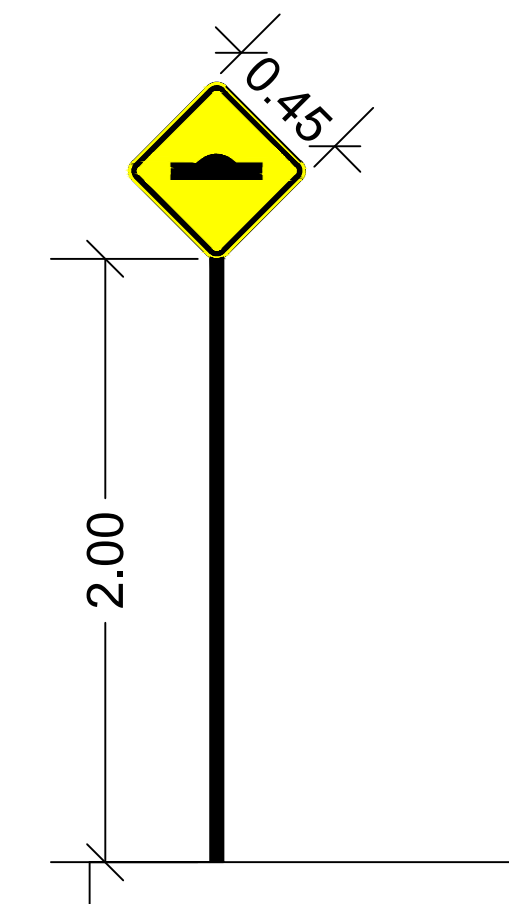


Notas:

- 1) As faixas de sinalização das lombadas serão pintadas na cor amarela, conforme Manual de Brasileiro de Sinalização Volume IV - Sinalização Horizontal.
- 2) As faixas de travessia de pedestres serão pintadas na cor branca, conforme Manual de Brasileiro de Sinalização Volume IV - Sinalização Horizontal.
- 3) As rampas de acesso a garagem possuem afastamento do meio-fio, quando não estão afastados possuem canos para escoamento de drenagem pluvial.

SEÇÃO TRANSVERSAL PAVIMENTO

S/ ESCALA

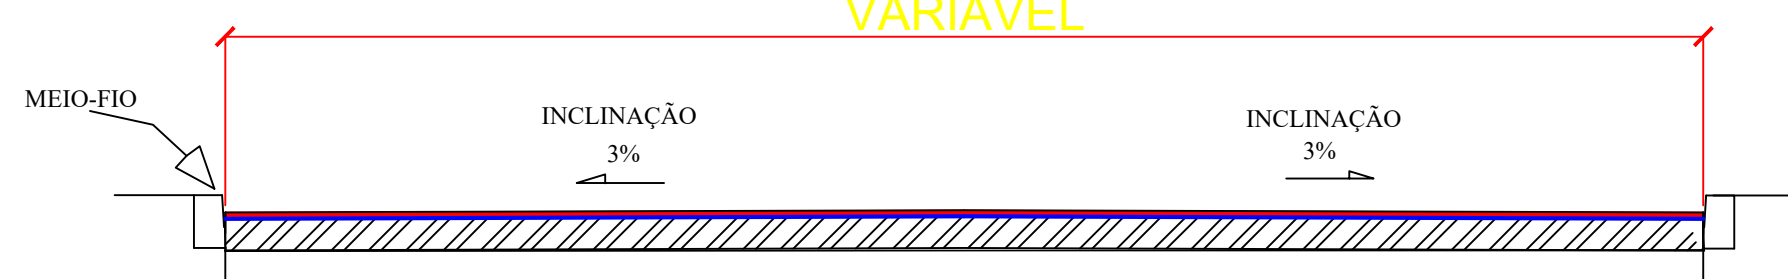

- CAPA EM C.B.U.Q. 3,0 cm
- PINTURA LIGANTE
- PAVIMENTO EXISTENTE
- PLACAS DE LOMBADAS
- PLACAS DE IDENT. DE RUAS
- FAIXA DE TRAVESSIA DE PEDESTRES

A.R.T: 1420170000004718383

CONTROLE DE REVISÃO E EMISSÃO DE DOCUMENTO				
5				
4				
3				
2				
1				
0				
REV:	DATA:	AUTOR:	DESCRIÇÃO DAS ALTERAÇÕES:	COD EMIS:

	RESPONSÁVEL TÉCNICO: Engenheiro Matheus Alves Duarte
	CREA: 188.265/D TELEFONE: (35)3573-1155/(35) 99743-1132
	ENDEREÇO: Rua Sete de Maio, 379, Centro - Monte Belo/MG
	E-MAIL: gerentedeprojetos@montebelo.mg.gov.br

TÍTULO DO PROJETO: PROJETO DE RECAPEAMENTO E DETALHE SINALIZAÇÃO	FOLHA: 01 / 03
DESENHO Nº: 001-PMMB	ESCALA: Indicadas no projeto
DATA: 22/08/18	CÓDIGO: REVISÃO: 0

AUTOR DO PROJETO: Eng. Matheus Alves Duarte	CREA: 188.265/D
AUTOR DO DESENHO: Eng. Matheus Alves Duarte	CREA / CAU: 188.265/D

DADOS DA OBRA:	OBRA: Recapeamento em diversas ruas em Monte Belo/MG. Convenio nº 866964/2018
-----------------------	--

PROPONENTE:	Prefeitura Municipal de Monte Belo/MG Prefeito Valdevino de Souza
--------------------	--