




PLANTA DE DRENAGEM
 RUA REGINALDO FERREIRA DE ASSIS
 ESCALA 1:250

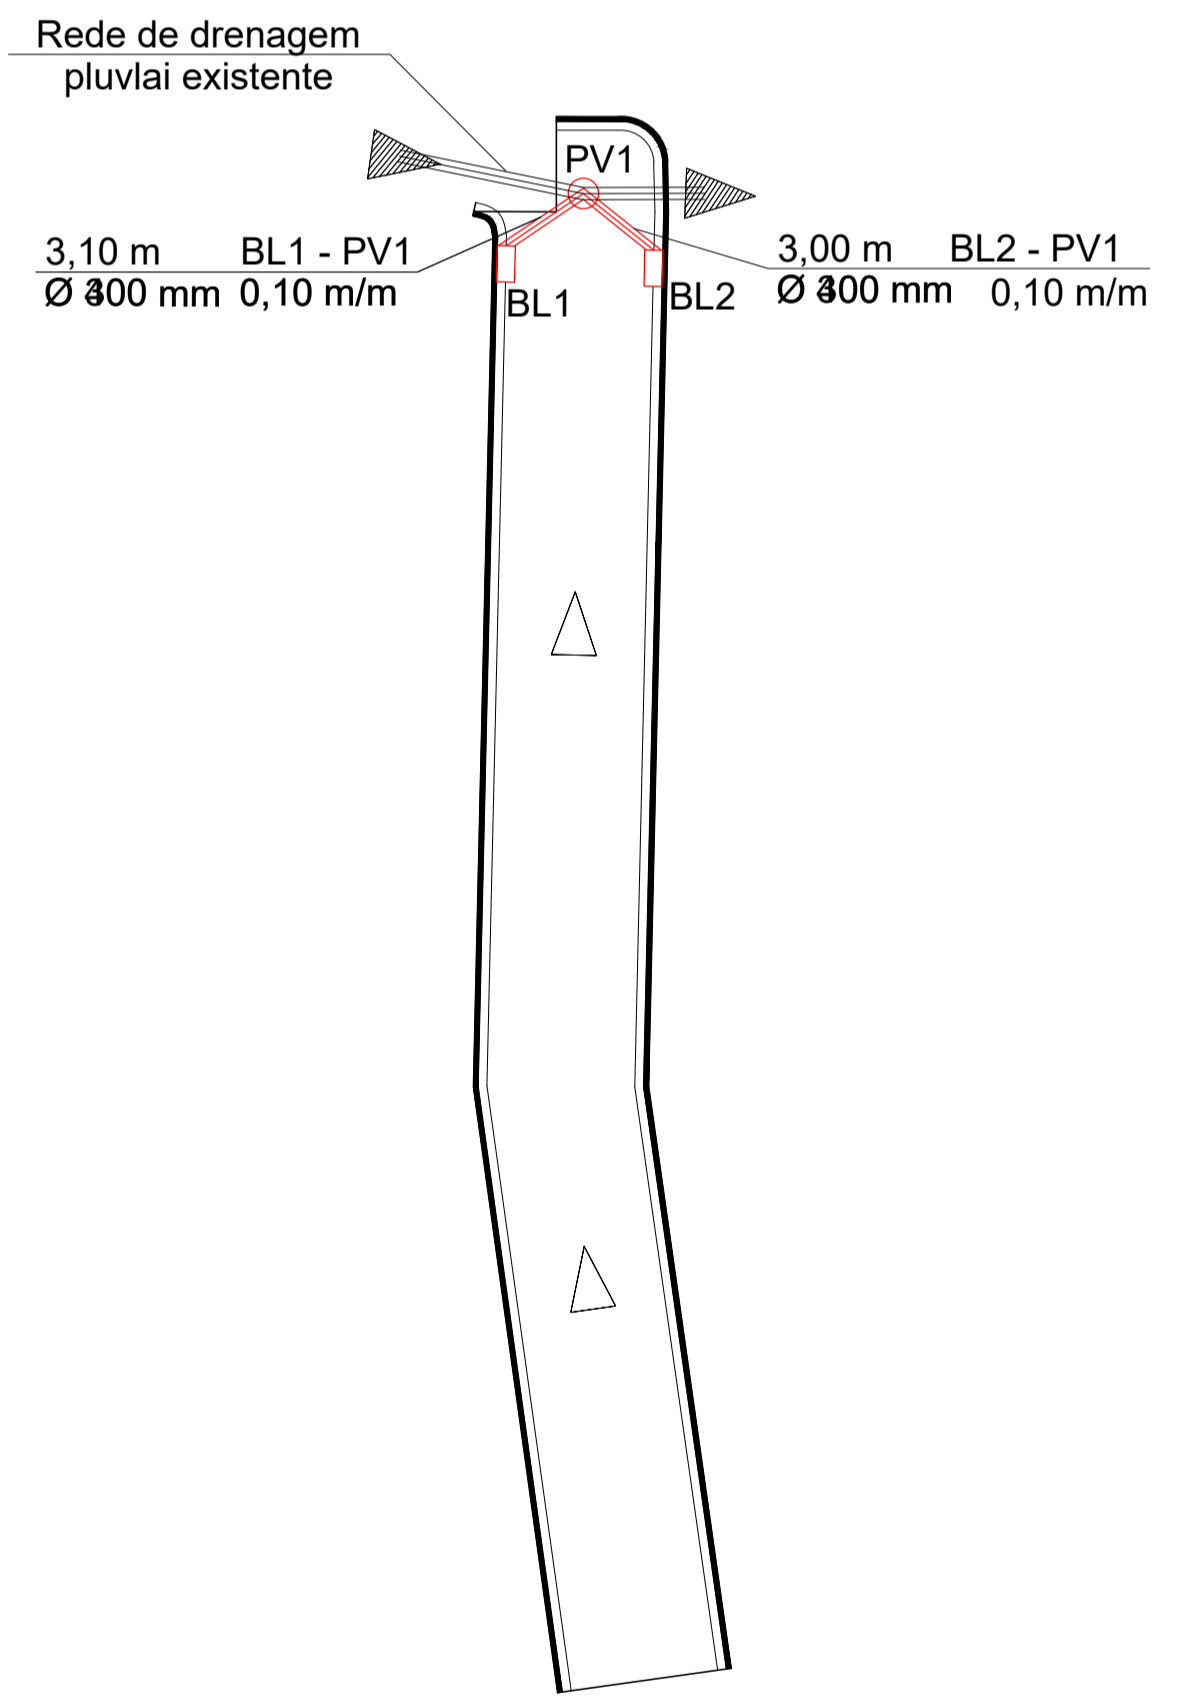

PLANTA DE DRENAGEM
 RUA ALBINO JOSÉ DA SILVA
 ESCALA 1:250

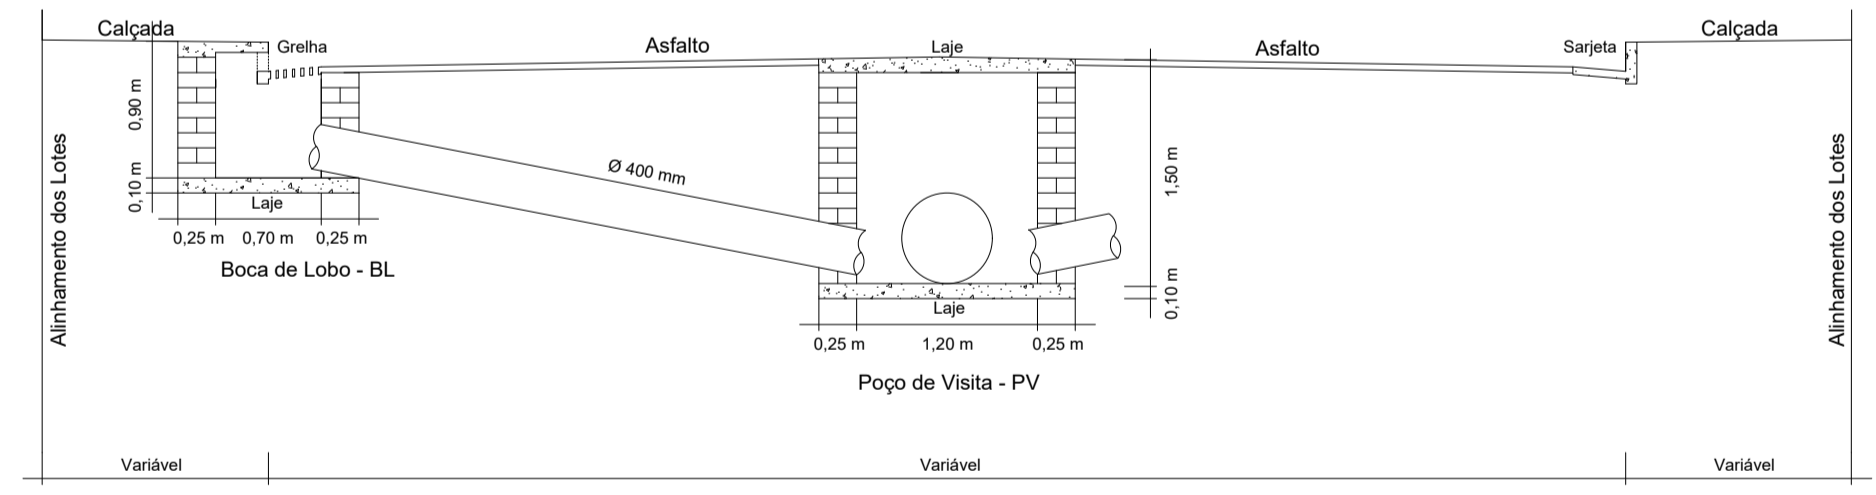

Detalhe dos Poços de Visita e Bocas de Lobo
 Sem Escala

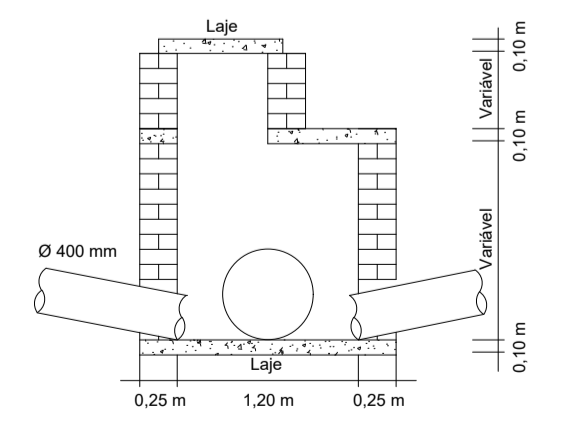

Detalhe dos Poços de Visita
 Sem Escala

Legenda

- BL - BOCA DE LOBO
- PV - POÇO DE VISITA
- sentido do escoamento
- Sentido de escoamento superficial
- Sentido de escoamento em galerias
- A rede deve ser executada em tubos de concreto assentados sobre berço de concreto
- Trecho existente
- Trecho a executar

Título: PROJETO DE PAVIMENTAÇÃO		Folha: 4-7
Objetivo: Pavimentação de Ruas Diversas		Conteúdo: Drenagem pluvial
Local: Diversas Ruas do Município de Monte Belo - MG		
Proprietário: Município de Monte Belo		
Escala: 1:250	Revisão: R 0	Data: 17/02/2020
Proprietário: Município de Monte Belo CNPJ: 18.668.376/0001-34		ART: 14202000000005873201 Autor / R. T.: Giulian Costa Aparecido Engenheiro Civil - CREA: 211.217/D MG