


PLANTA PAV. BLOQUETE
VIELA JOÃOZICO PEDRO

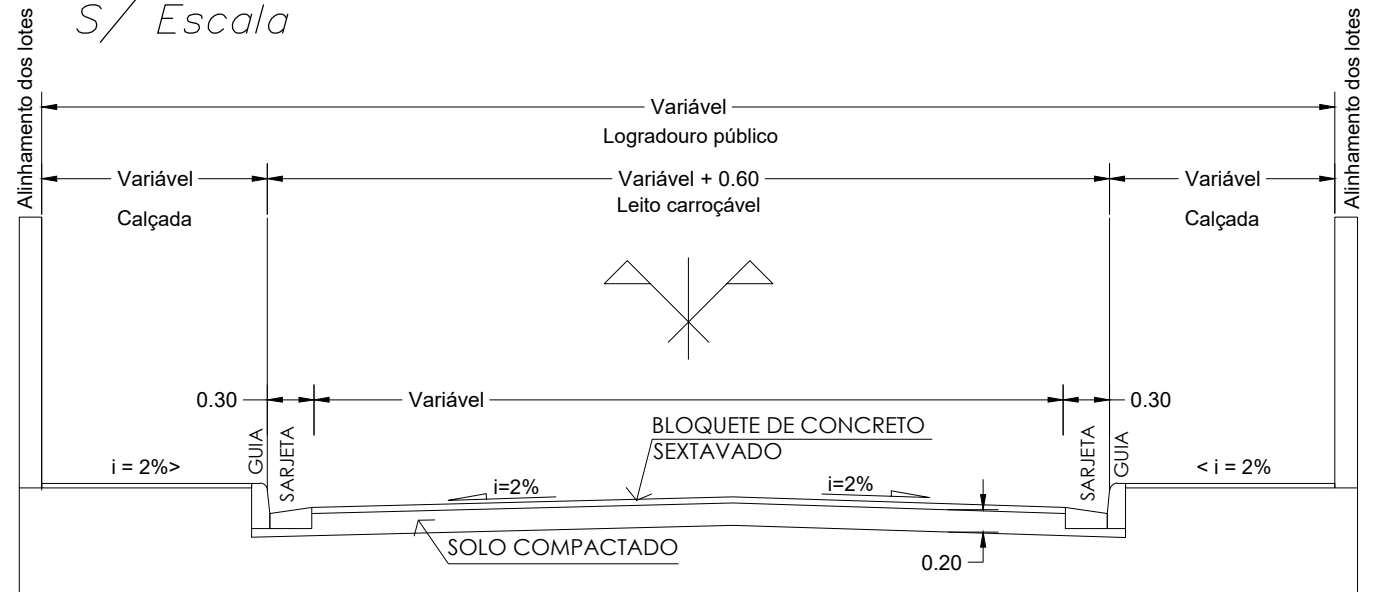

ESCALA 1:250

Área Total: 140,80 m²

Viela Joãozico Pedro
Perfil Transversal Viário
S/ Escala



LEGENDA DAS GUIAS

-  Pavimentação em Bloco Sextavado de Concreto
-  Guia existente a manter e acrescentar sarjeta

Título: PROJETO DE PAVIMENTAÇÃO			Folha: 7-7
Objetivo: Pavimentação de Ruas Diversas		Conteúdo: Croqui de Implantação e Perfil Trans. - Bloquete	
Local: Viela Joãozico Pedro Juréia, Distrito do Município de Monte Belo - MG			
Proprietário: Município de Monte Belo			
Escala: 1:250	Revisão: R 0	Data: 17/02/2020	ART: 1420200000005873201
Proprietário:		Autor / R. T.:	
Município de Monte Belo CNPJ: 18.668.376/0001-34		Giullian Costa Aparecido Engenheiro Civil - CREA: 211.217/D MG	