

Projeto Asfalto Parte 01


Projeto Asfalto Parte 02

Projeto Asfalto Parte 03




Projeto Asfalto Parte 04

- LEGENDA**
- RUA A SER PAVIMENTADA
 - LOCAL DE EXECUÇÃO DO ATERRO
 - GUIA À EXECUTAR

Detalhe 1 - Corte de guias e sarjetas
S/ Escala

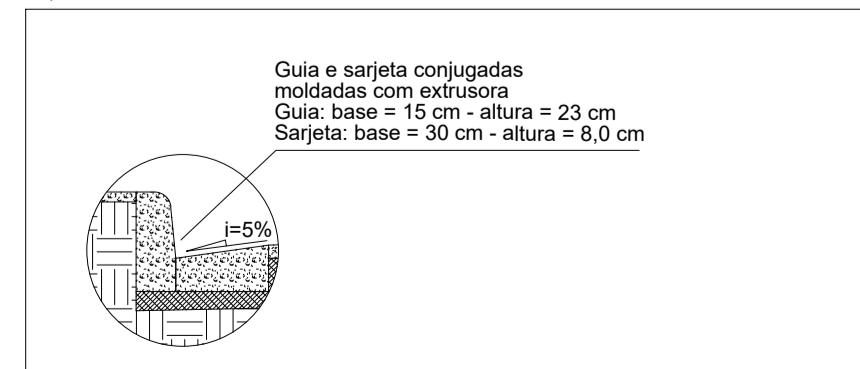

Detalhe 2 - Camadas do pavimento
S/ Escala

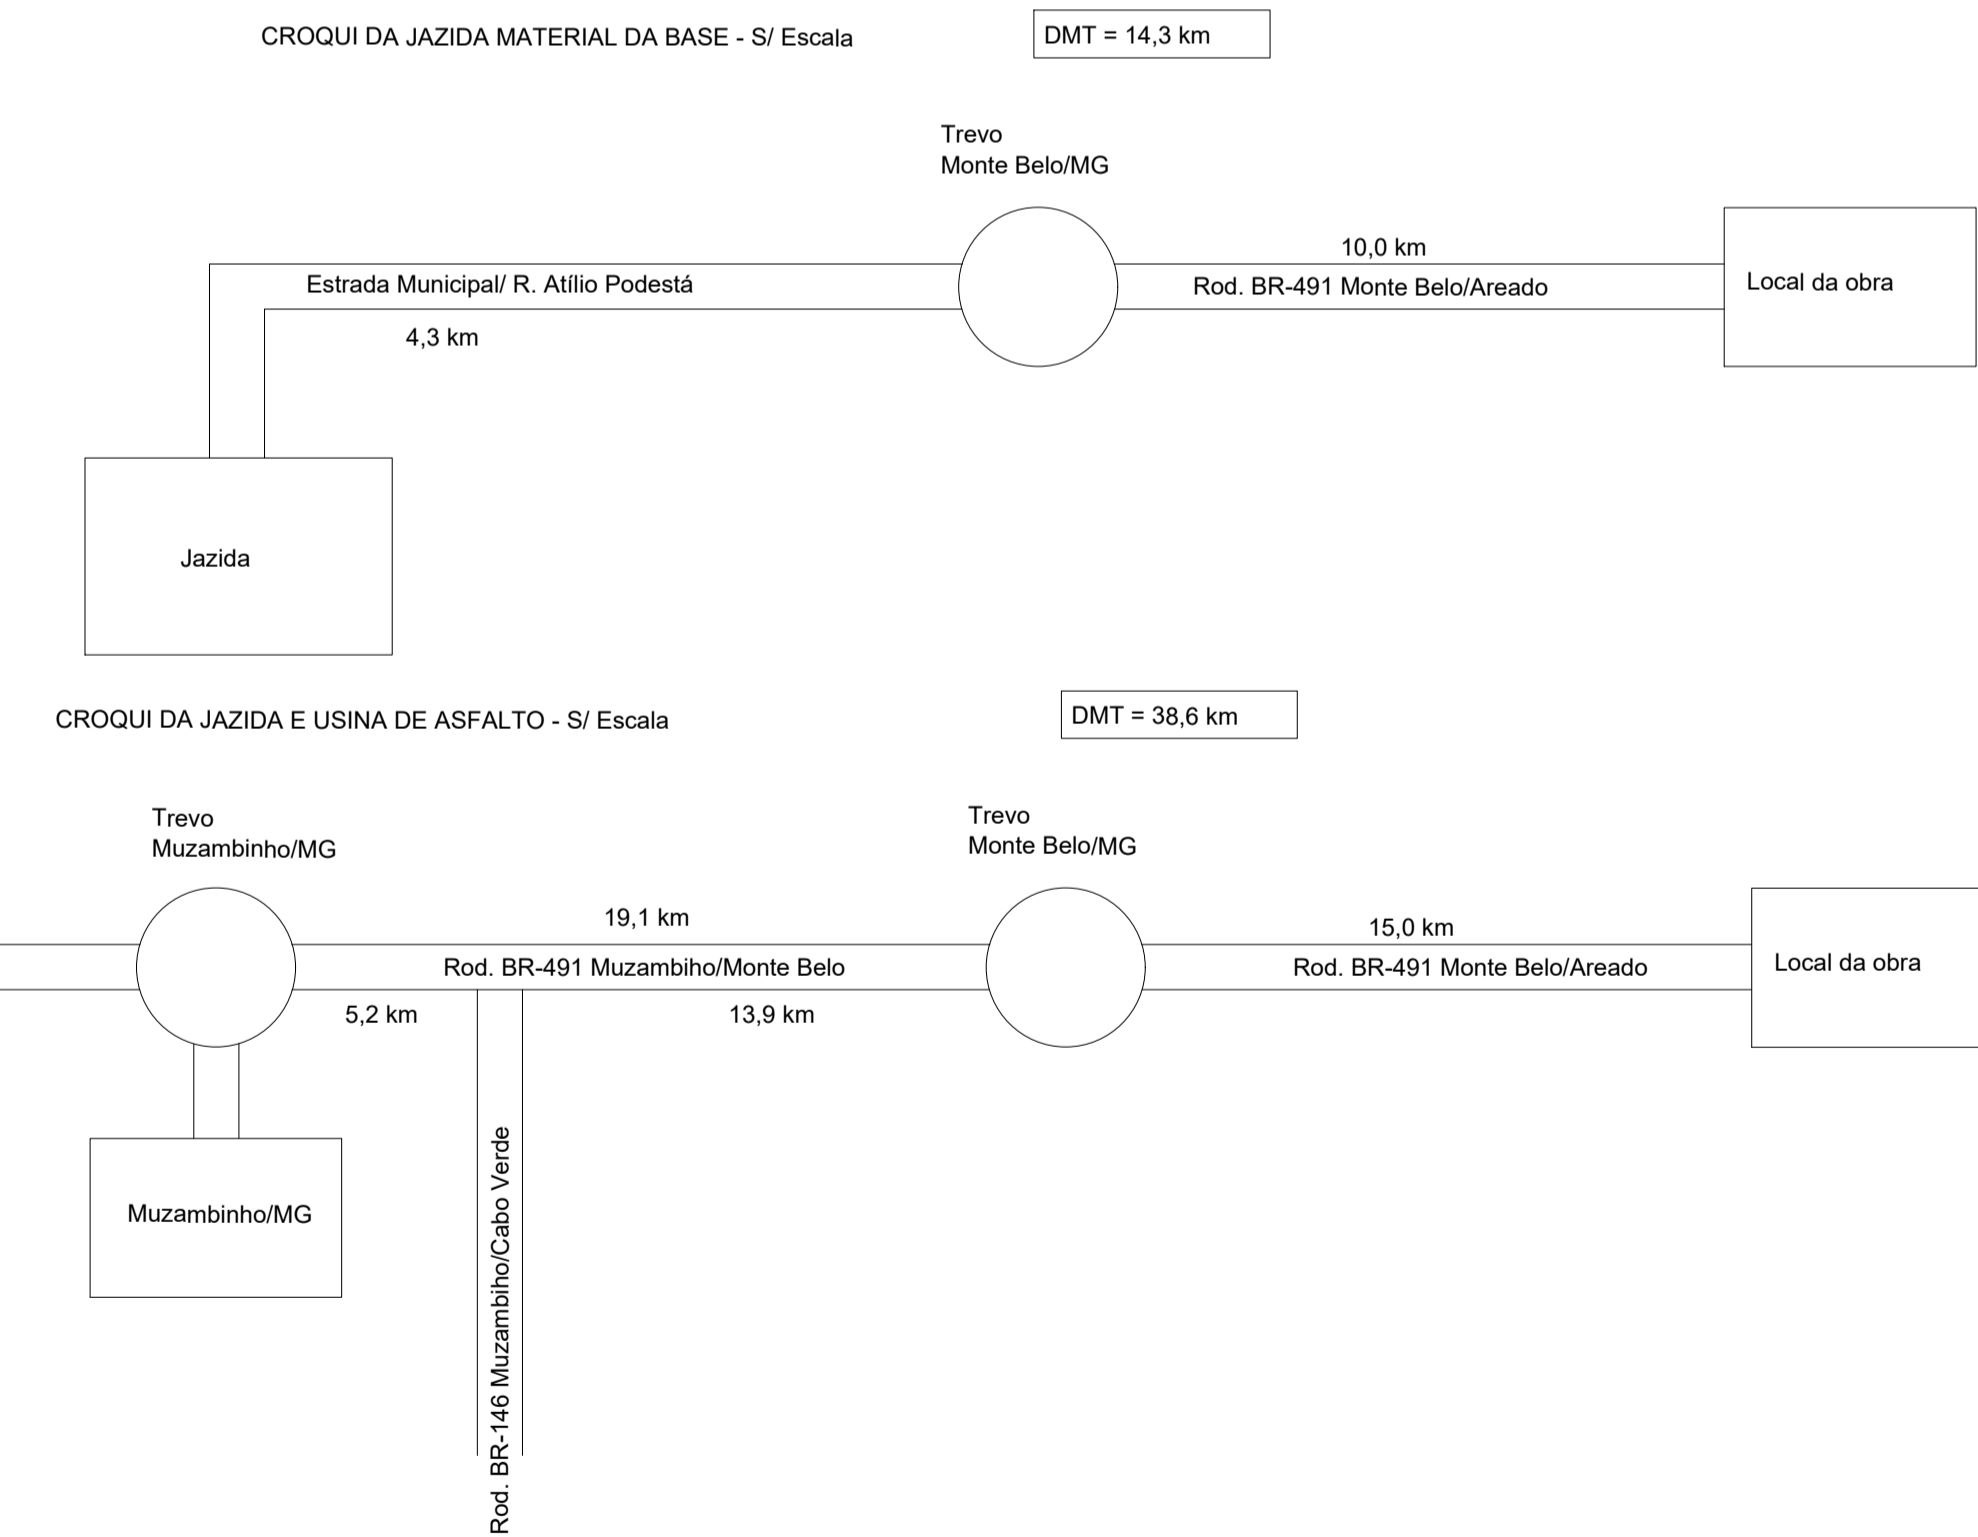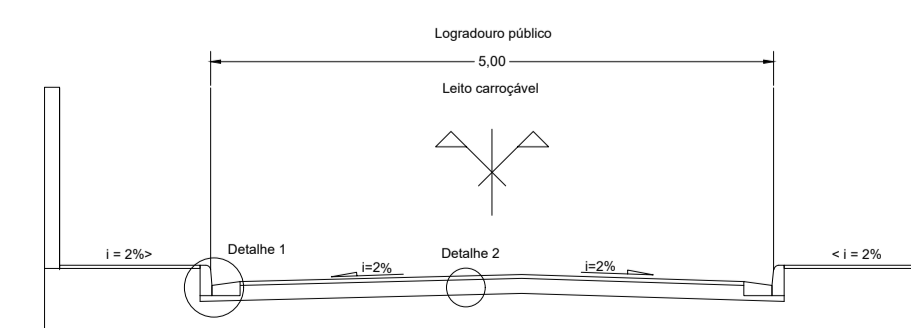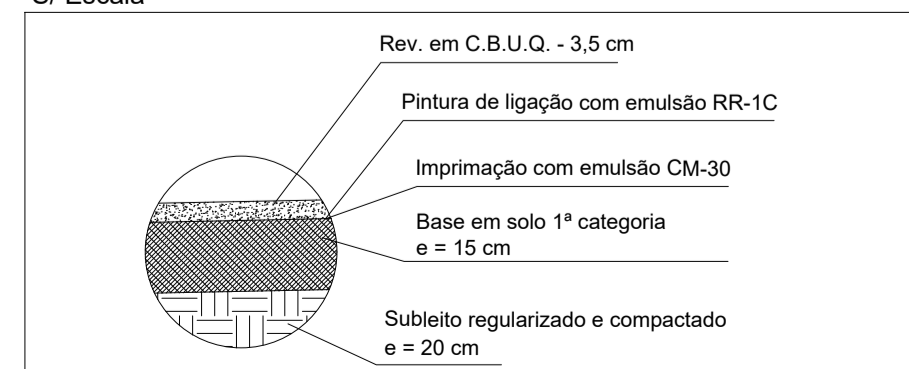

Título: PROJETO DE PAVIMENTAÇÃO		Folha: 01/02
Objetivo: Pavimentação Posses da Serra		Conteúdo: Projeto Pavimentação
Local: Posses da Serra - Monte Belo/MG		
Proprietário: Município de Monte Belo		
Escala: 1:750	Revisão: R 0	Data: 04/03/2020
Proprietário:		ART: 1420200000005908995
Município de Monte Belo CNPJ: 18.668.376/0001-34		Área a ser pavimentada: 8.440,33 m ²
Autor / R. T.:		Matheus Alves Duarte Engenheiro Civil - CREA: 188265/D-MG