

100




63.60

27

Acesso - Portão em Tubo de Aço 5,0x2,0m


Detalhe Acesso

Detalhe Drenagem

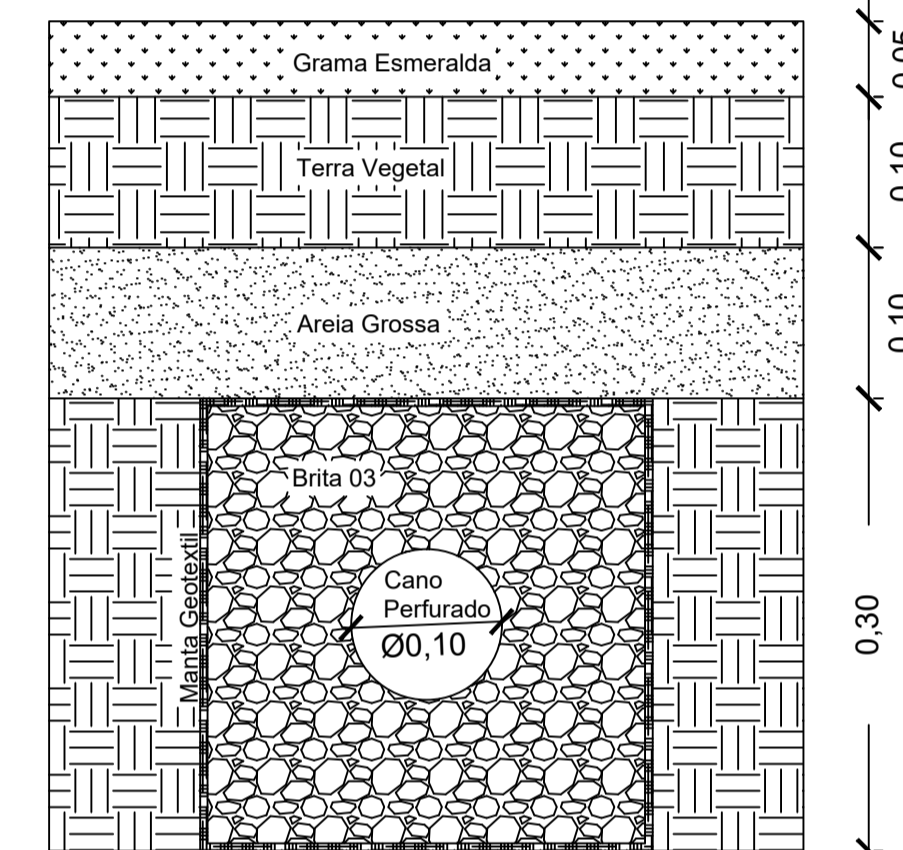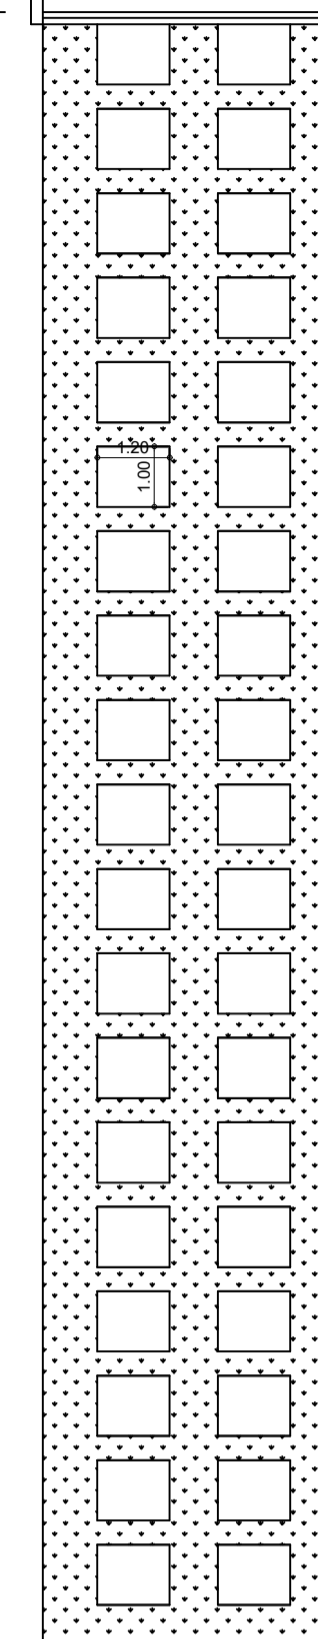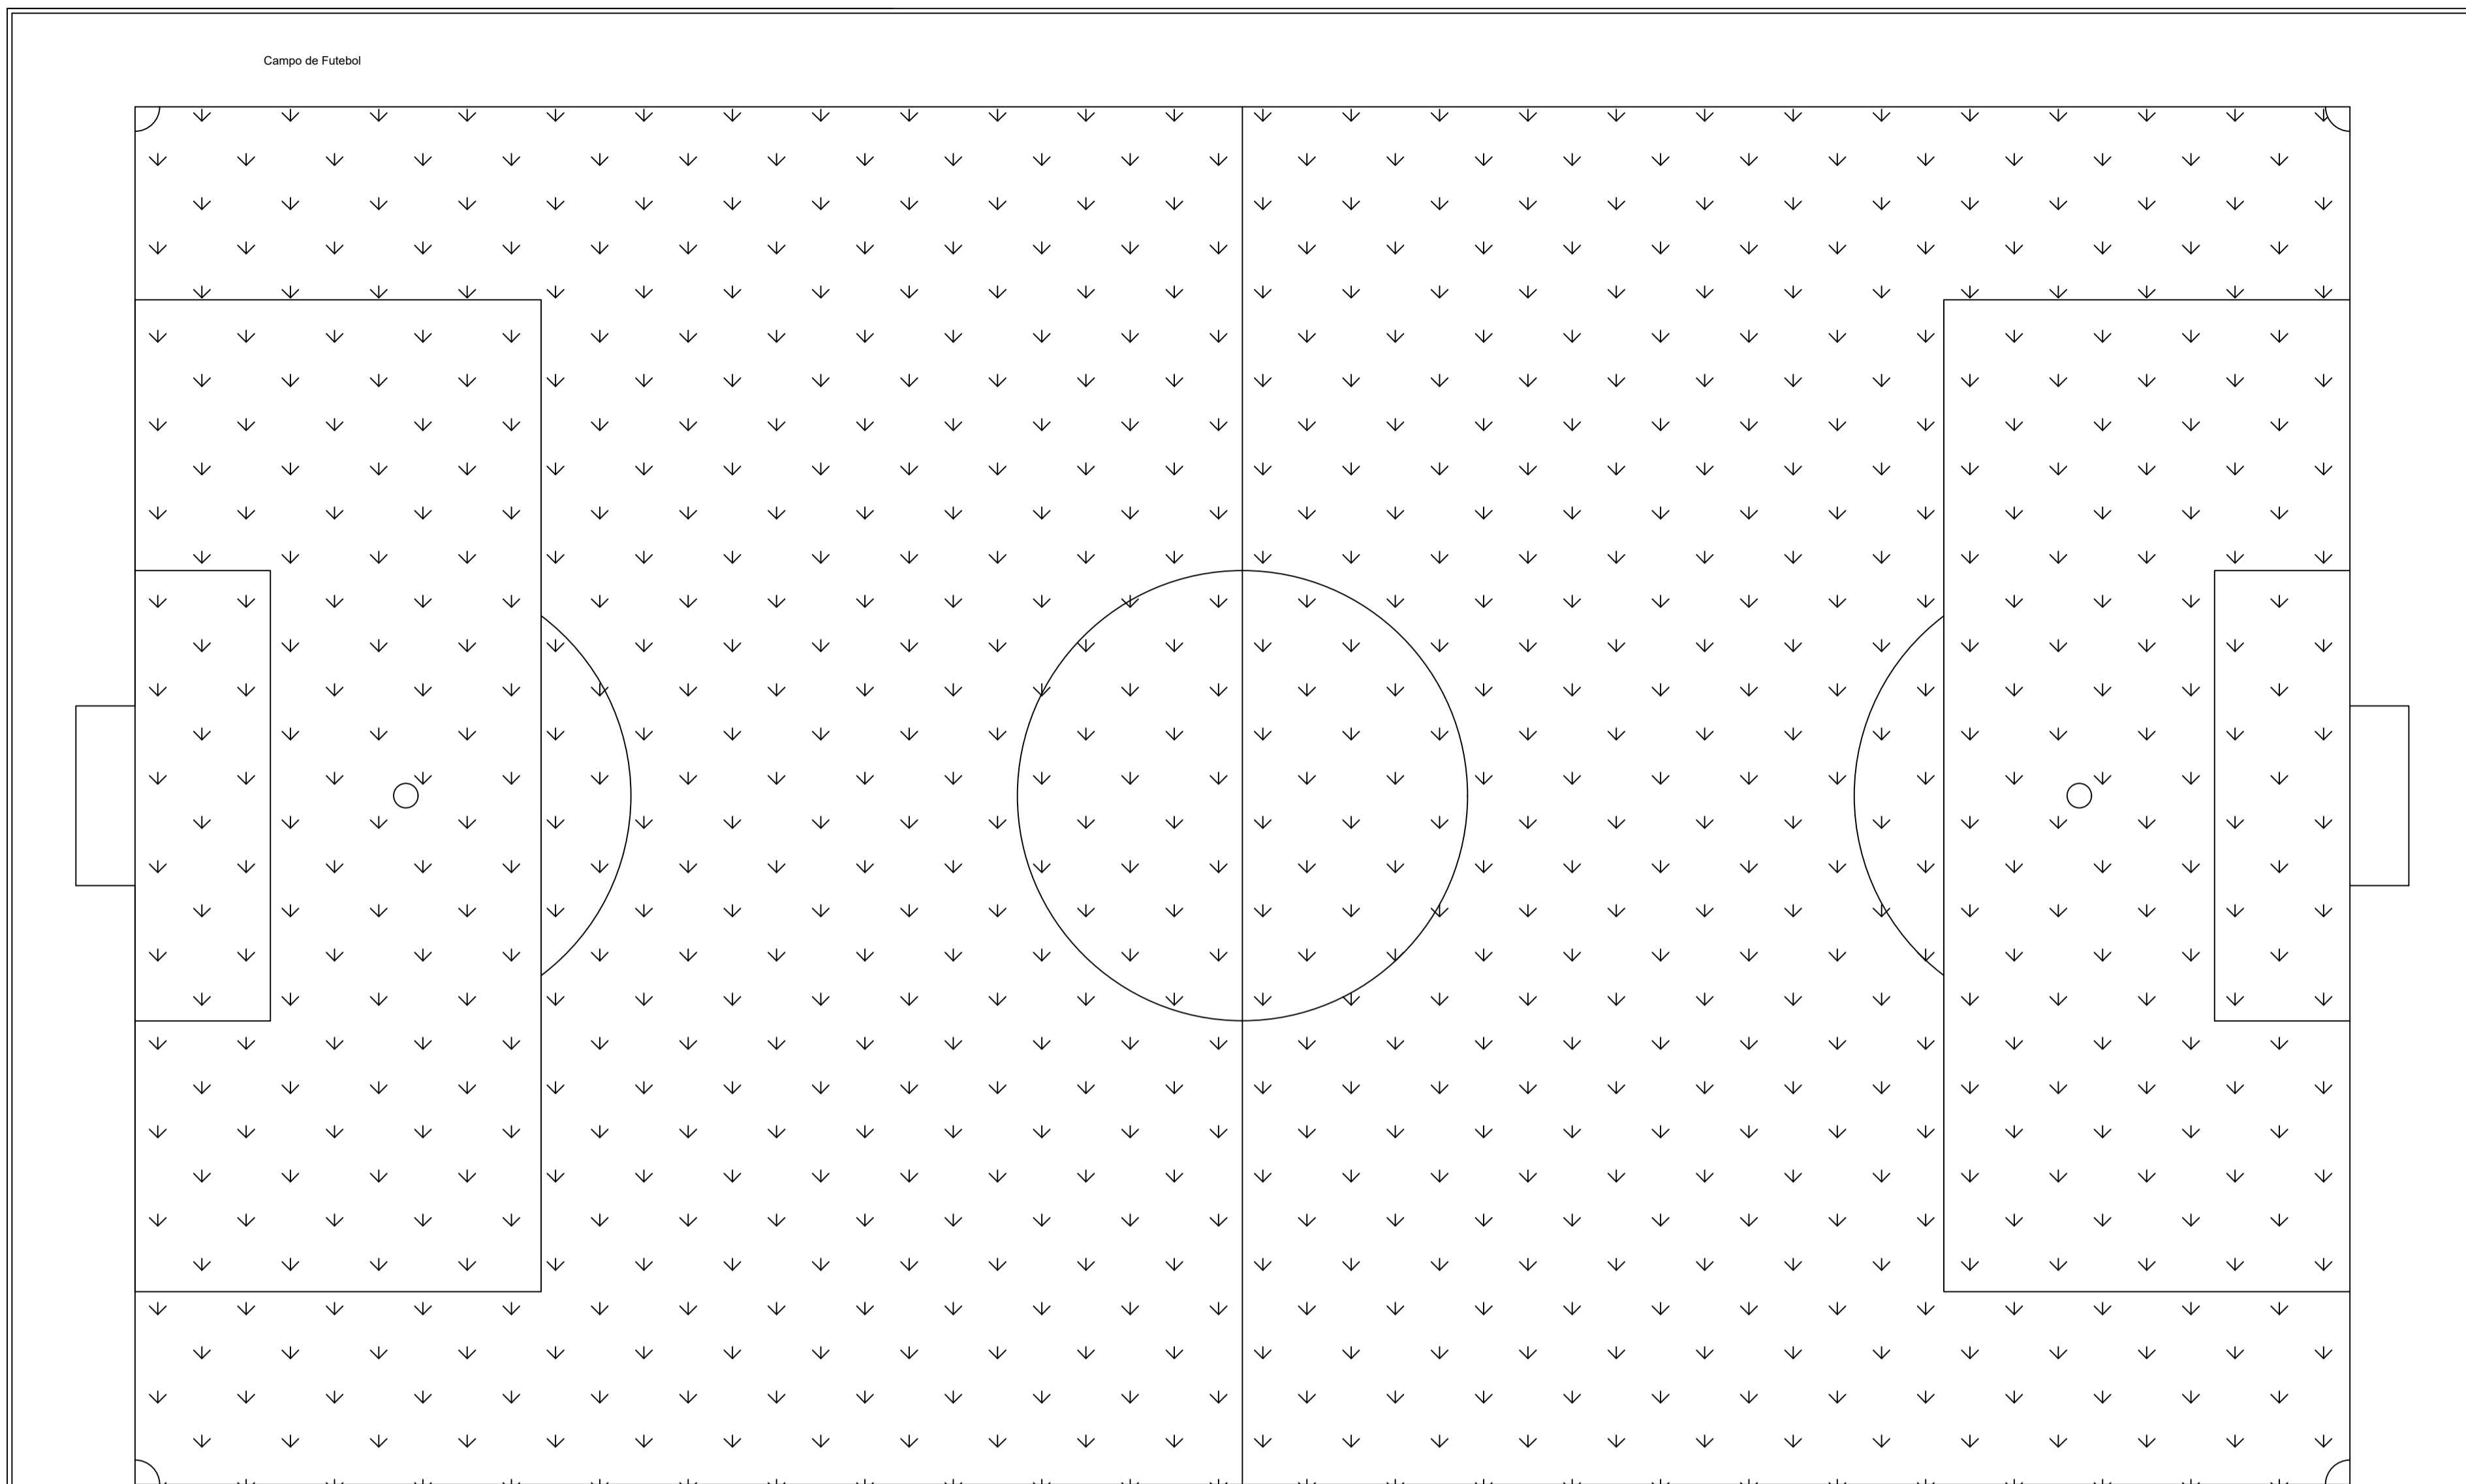


Acesso - Portão em Tubo de Aço 5,0x2,0m


Drenagem

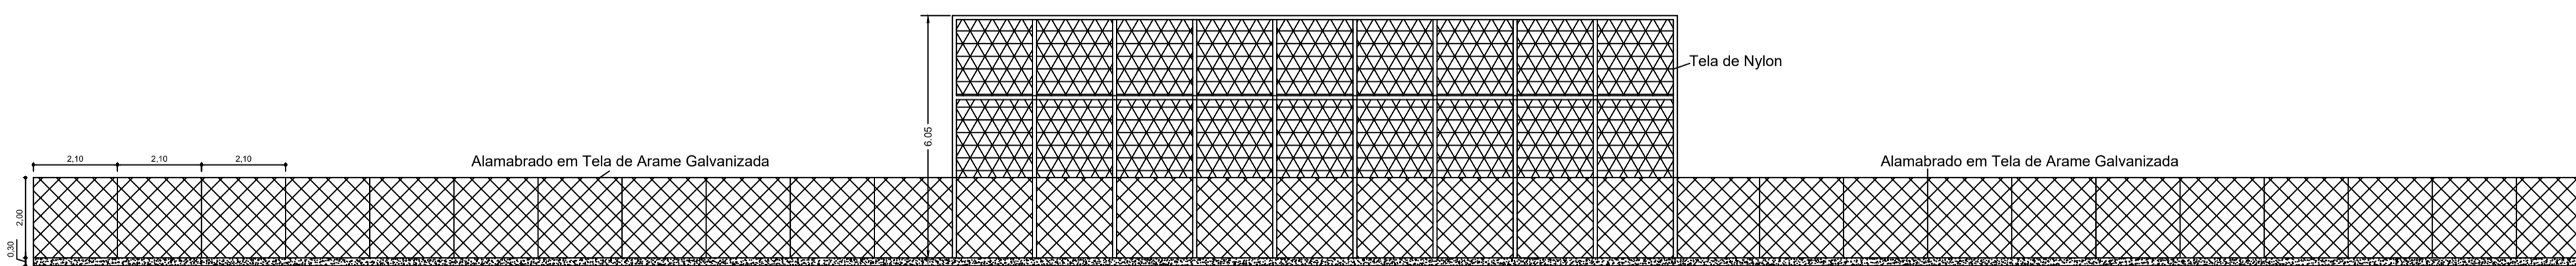

Detalhe Fundo do Gol

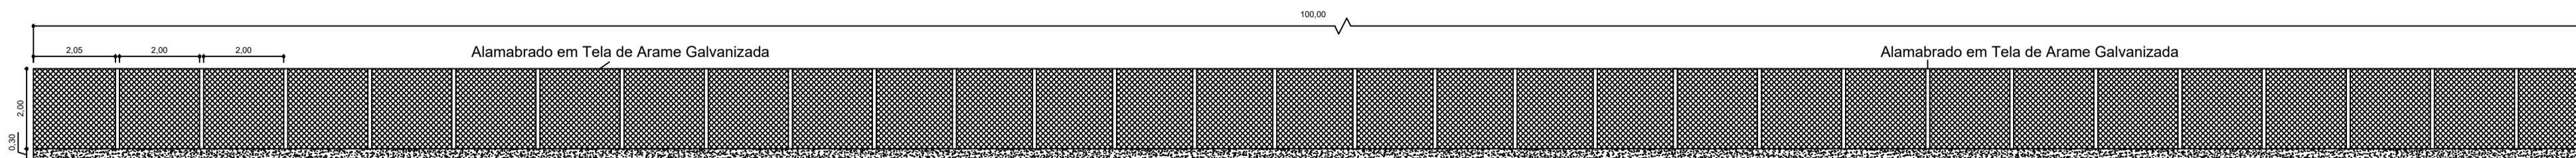

Detalhe Lateral Campo

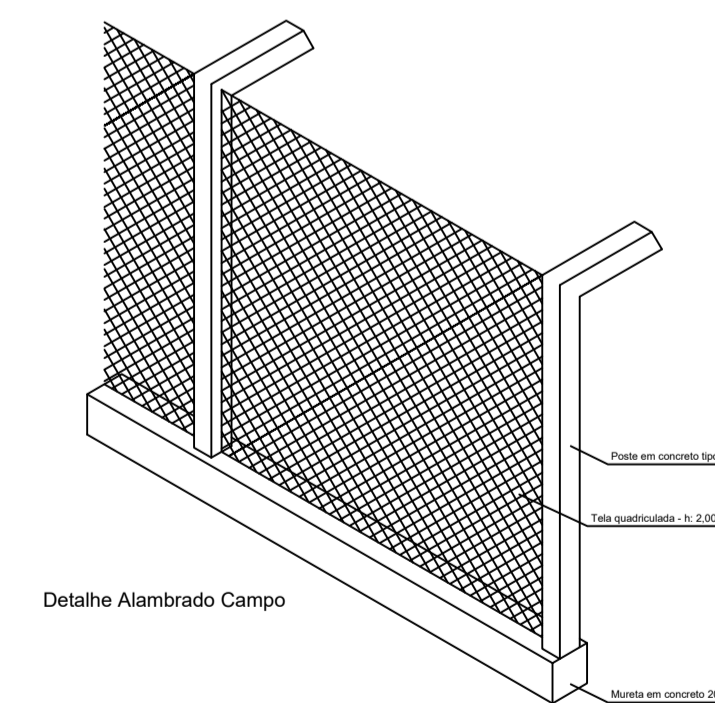

Detalhe Alambrado Campo

IDENTIFICAÇÃO		FOLHA
Proprietário: Prefeitura Municipal de Monte Belo		02/02
PROJETO		
Campo de Futebol		
LOCALIZAÇÃO		DATA
Monte Belo - MG		VISTO
LOCALIZAÇÃO SEM ESCALA		ESCALA
		Indicada
ÁREAS	M²	DECLARO PARA OS DEVIDOS FINS QUE A APROVAÇÃO DO PROJETO, POR PARTE DA PREFEITURA NÃO SIGNIFICA O RECONHECIMENTO DO DIREITO DE PROPRIEDADE DO TERRENO.
Campo de Futebol:	6.360,00	
Quadra Esportiva:	684,00	
Coordenadas:		PROPRIETÁRIO
Latitude:	21°16'55.79" S	OP#18.688.376/0001-34
Longitude:	46°21'43.16" S	Prefeitura Municipal de Monte Belo
Latitude UTM:	7646010.43m S	PROJETO/RT
Longitude UTM:	358718.19m E	CREA
		188.265/D
		Matheus Alves Duarte

APROVAÇÕES