DETALHES RECAPEAMENTO SENTIDO RUA SETE DE MAIO
ESCALA 1:350

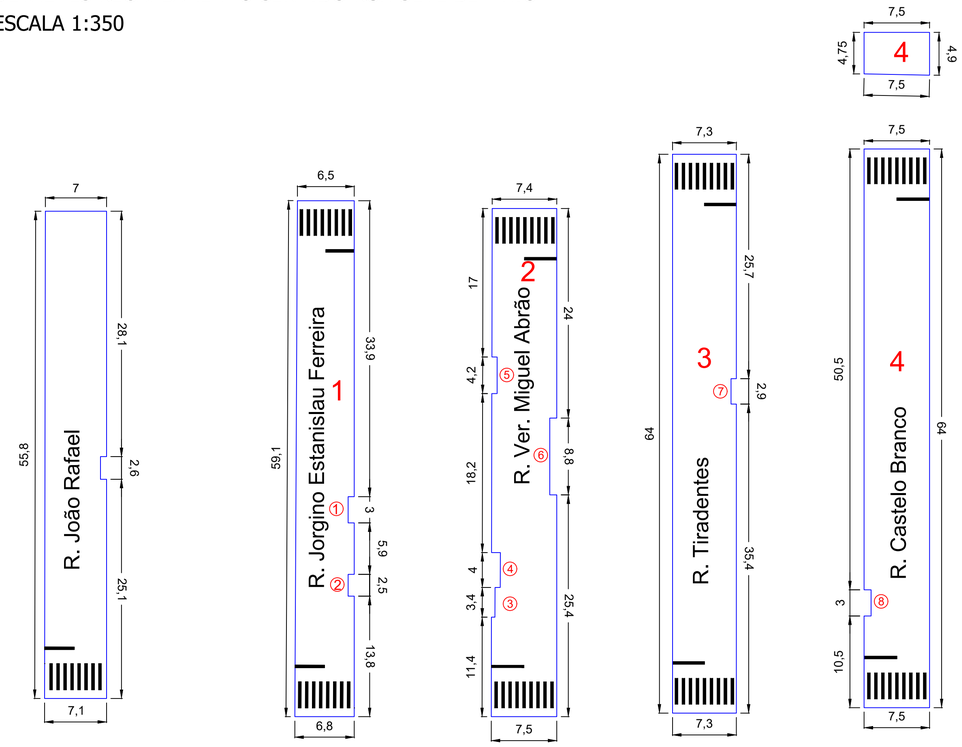

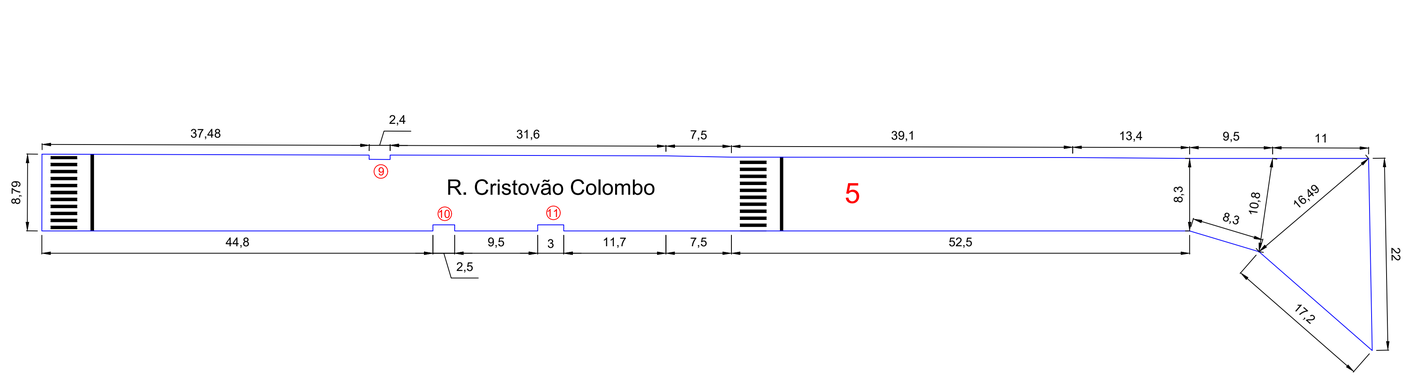

DETALHE FAIXA DE TRAVESSIA DE PEDESTRES

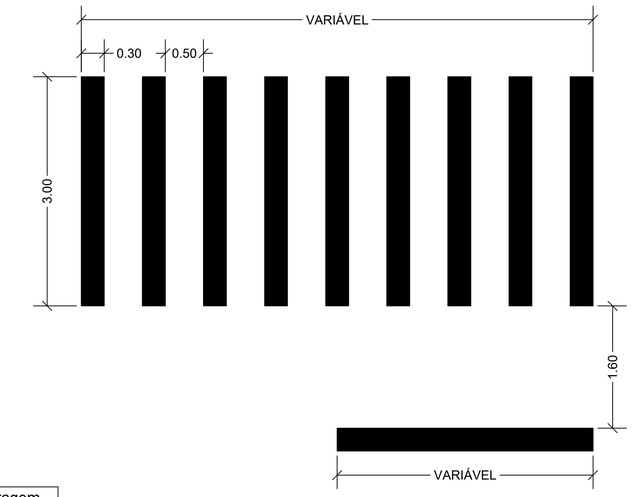

DETALHES RECAPEAMENTO SENTIDO RUA CEL. JOÃO EVANGELISTA DOS ANJOS
ESCALA 1:350

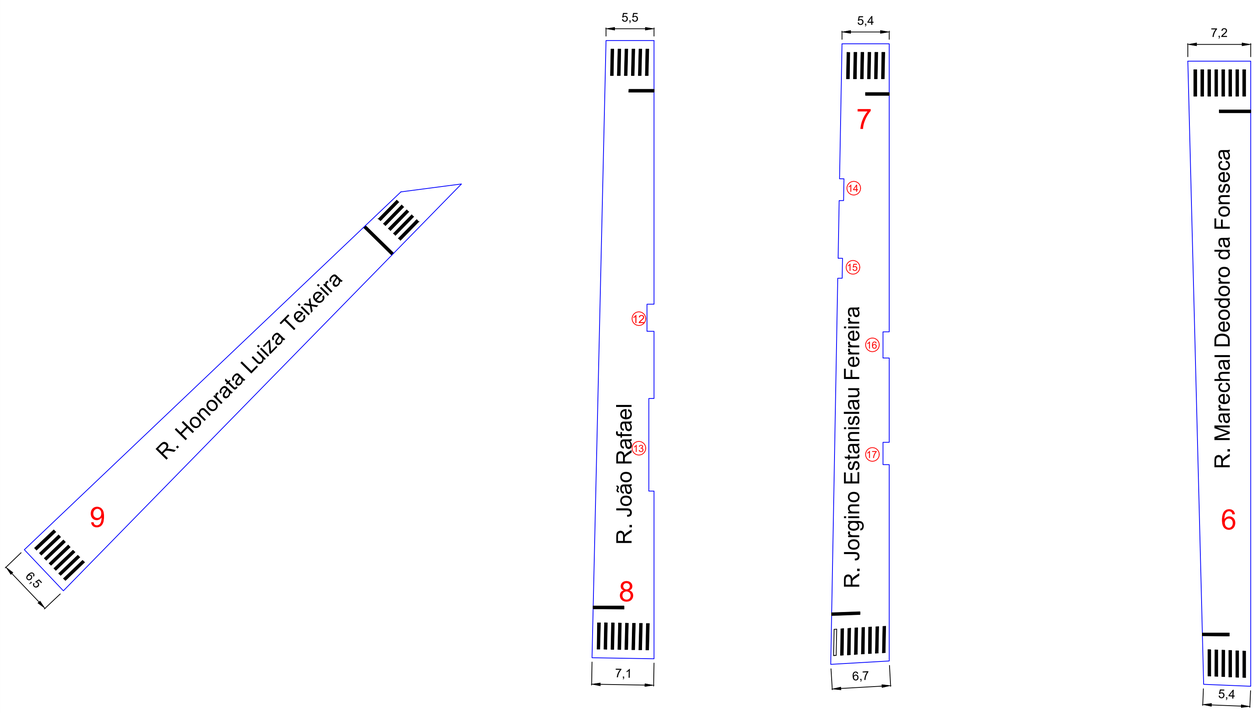

Tabela Dimensões Rampas de Garagem			
Cód.	Comprimento(m)	Largura(m)	Área(m²)
1	0,7	3	2,1
2	0,7	2,5	1,75
3	0,4	3,4	1,36
4	1	4	4
5	0,6	4,2	2,52
6	0,8	8,8	7,04
7	0,6	2,9	1,74
8	0,8	3,2	2,56
9	0,5	2,4	1,2
10	0,7	2,5	1,75
11	0,7	3	2,1
12	0,7	1,8	1,26
13	0,7	2,6	1,82
14	1	0,6	0,6
15	0,7	4,1	2,87
16	0,6	7,4	4,44
17	0,7	3,7	2,59

Tabela Áreas Pavimentação		
Cód.	Descrição	Área (m²)
1	R. Jorgino Estanislau Ferreira	389,17
2	R. Ver. Miguel Abrão	418,67
3	R. Tiradentes	465,46
4	R. Castelo Branco	513,79
5	R. Cristovão Colombo	1.404,70
6	R. Mal. Deodoro da Fonseca	450,12
7	R. Jorgino	422,10
8	R. João Rafael	436,84
9	R. Honorata Luiza Teixera	334,43
	Total:	4.835,28

A.R.T: 14201700000004857988

CONTROLE DE REVISÃO E EMISSÃO DE DOCUMENTO				
5				
4				
3				
2				
1				
0				
REV:	DATA:	AUTOR:	DESCRIÇÃO DAS ALTERAÇÕES:	COD EMIS:

RESPONSÁVEL TÉCNICO:	Engenheiro Matheus Alves Duarte		
CREA:	188.265/D	TELEFONE:	(35)3573-1155/(35) 99743-1132
ENDEREÇO:	Rua Sete de Maio, 379, Centro - Monte Belo/MG		
E-MAIL:	gerentedeprojetos@montebelo.mg.gov.br		

TÍTULO DO PROJETO:	DETALHAMENTO ÁREAS - CÁLCULO ELETRONICO Diversas ruas de Monte Belo/MG	FOLHA:	02 / 02
DESENHO Nº:	O02-PMMB-DCE	ESCALA:	1/350
DATA: 06/08/18	CÓDIGO: DCE	REVISÃO: 0	

AUTOR DO PROJETO:	Eng. Matheus Alves Duarte	CREA:	188.265/D
AUTOR DO DESENHO:	Eng. Matheus Alves Duarte	CREA / CAU:	188.265/D

DADOS DA OBRA:	OBRA:	Recapeamento em diversas ruas em Monte Belo/MG.

PROPONENTE:	Prefeitura Municipal de Monte Belo/MG Prefeito Valdevino de Souza