


Projeto Hidraulico Cobertura
Escala 1/75

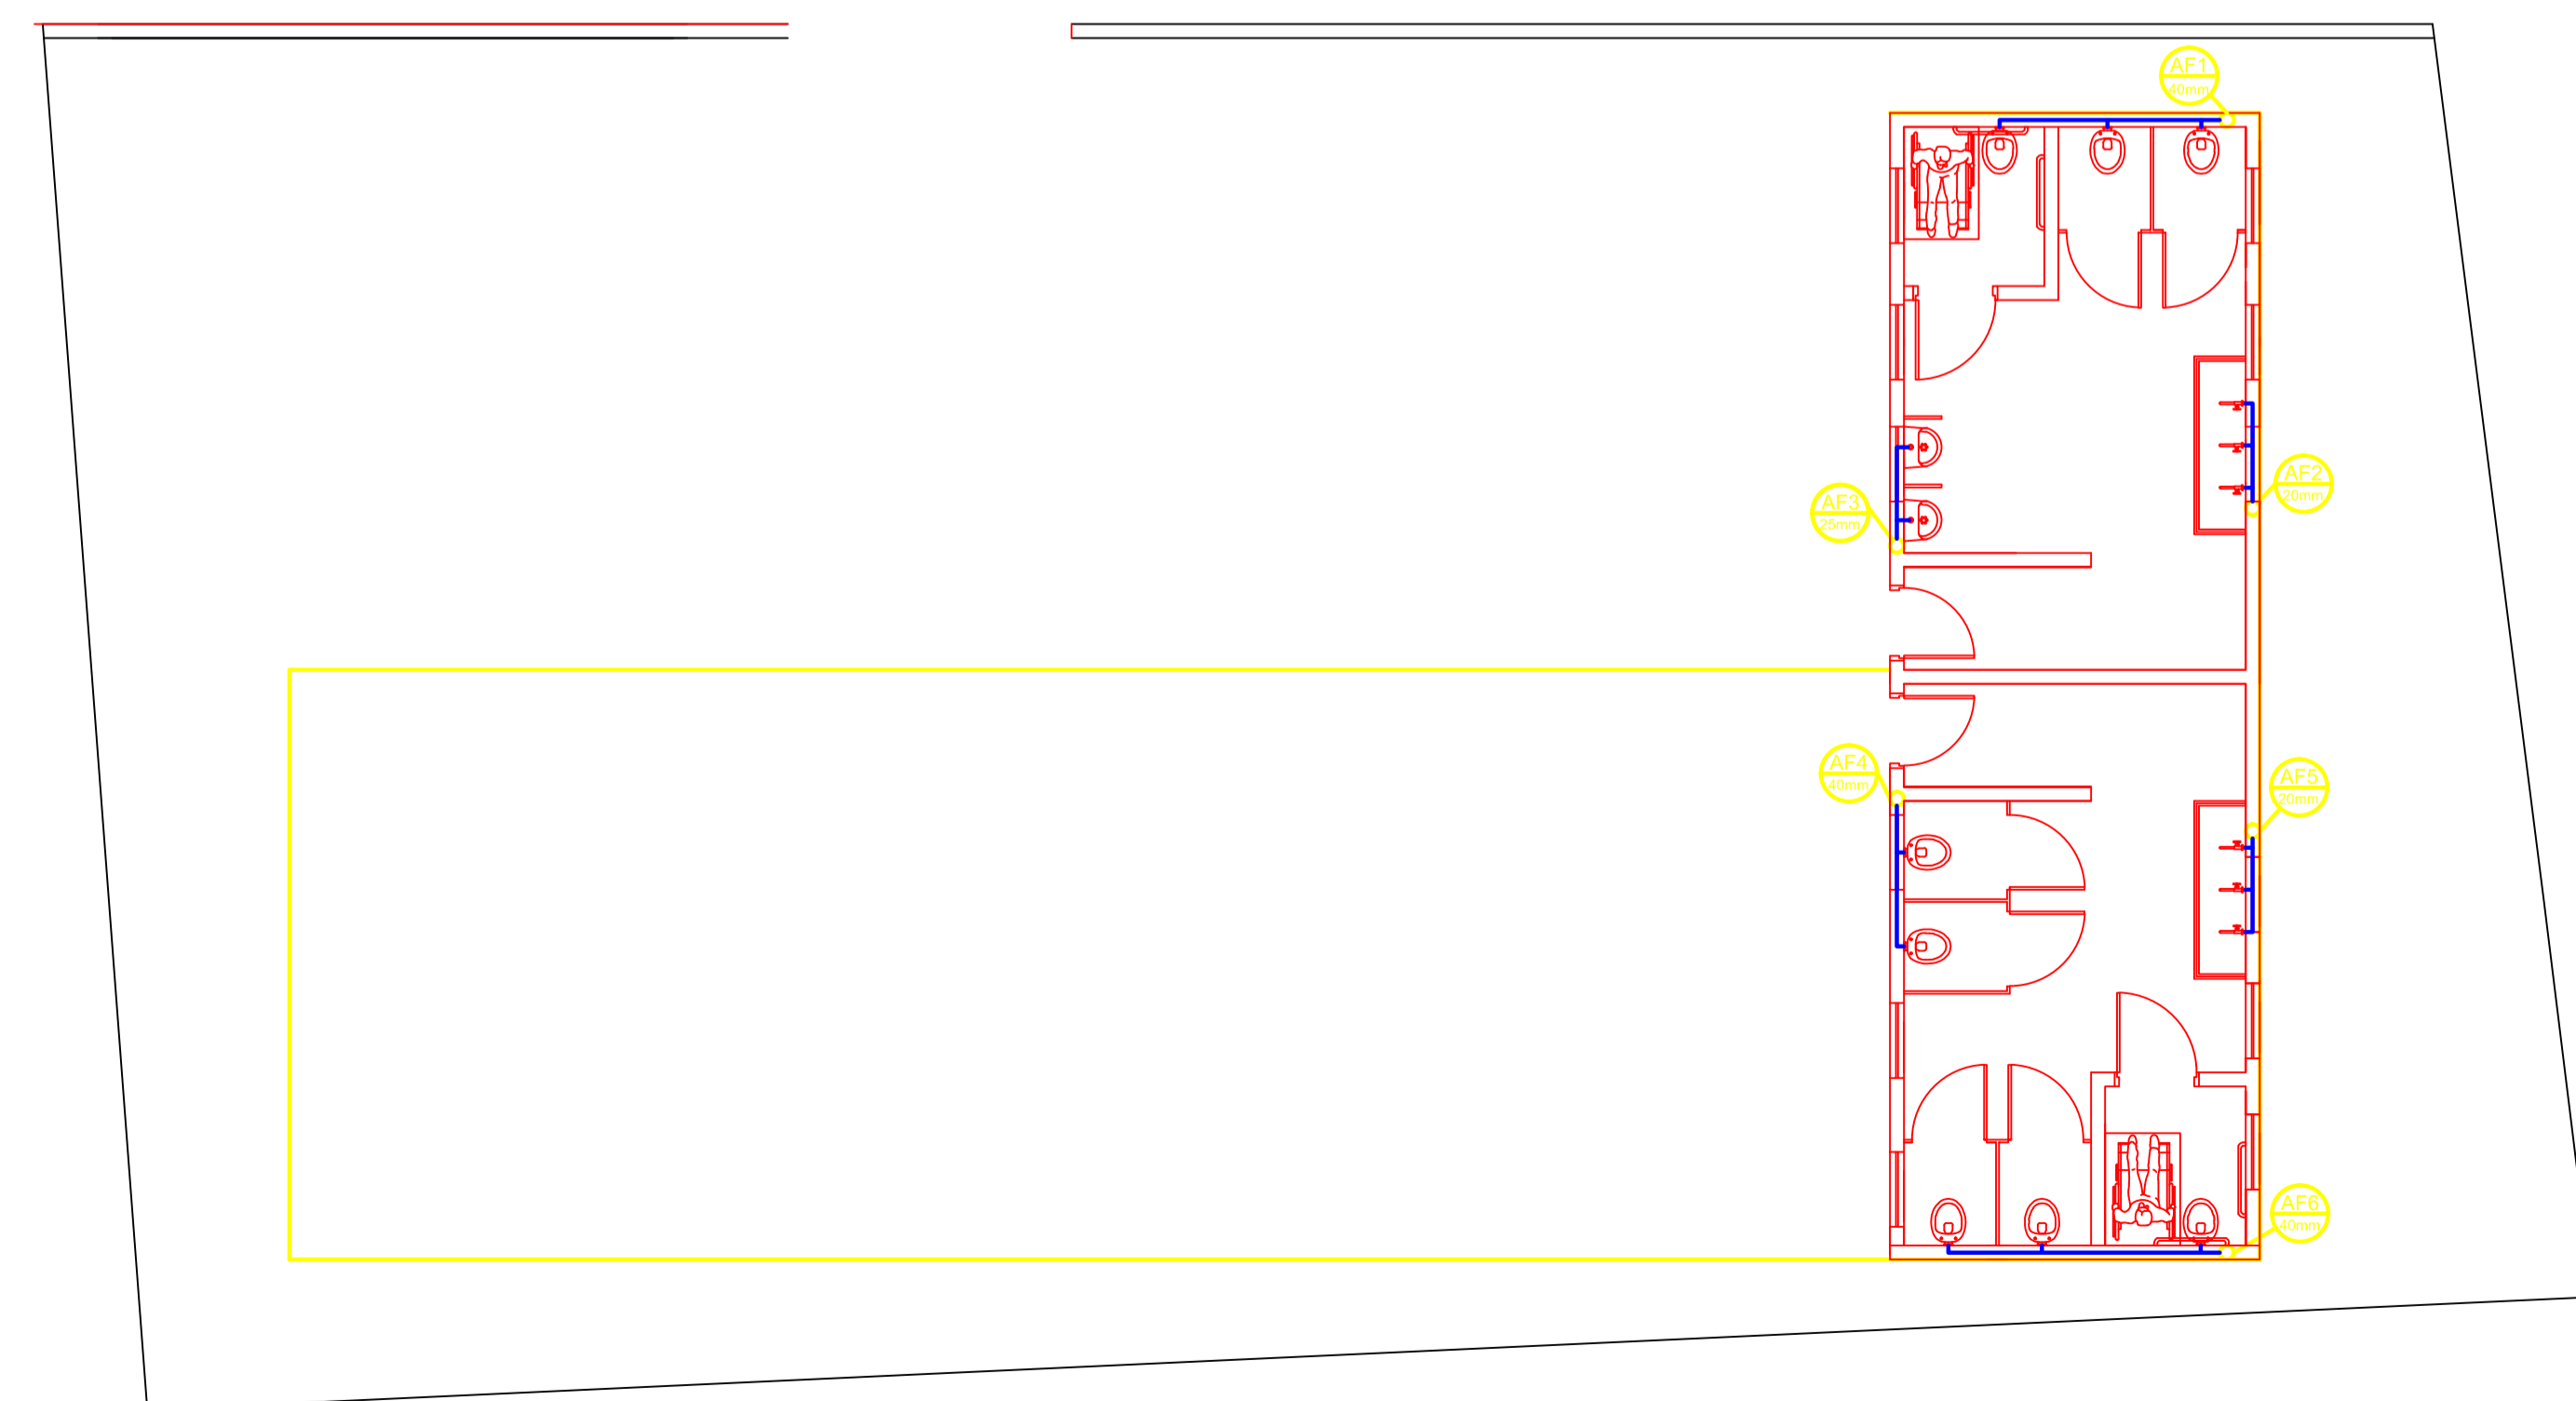

Projeto Hidraulico Terreo
Escala 1/75

IDENTIFICAÇÃO Projeto Construção Sala de Aula e Banheiro Projeto Residencial Unifamiliar Proprietário: Prefeitura Municipal de Monte Belo		FOLHA Única
PROJETO Hidráulico		
LOCALIZAÇÃO Rua Prefeito Genésio de Souza, 130 Bairro: São Mateus Monte Belo – MG		
LOCALIZAÇÃO SEM ESCALA		DATA Setembro /2015
		VISTO
		ESCALA Indicada

ÁREAS	M ²	DECLARO PARA OS DEVIDOS FINS QUE A APROVAÇÃO DO PROJETO, POR PARTE DA PREFEITURA NÃO SIGNIFICA O RECONHECIMENTO DO DIREITO DE PROPRIEDADE DO TERRENO.	
TERRENO	276,00		
Área a construir	156,12		
Telhado externo	49,09		
Total Geral	205,21		
		PROPRIETÁRIO Prefeitura Municipal de Monte Belo	
		PROJETO/RT CREA 188.265/LP	Matheus Alves Duarte

APROVAÇÕES