


Lista de Materiais	
Caixas de Passagem	
Caixa de gordura PVC CG 30 cm	1 pç
Caixa de inspeção de esgoto sifonada CES- 60x60 cm	2 pç
Calha metálica	
Adaptador para bocal semi-circular 100 mm x 100 mm	1 pç
Cabeceira semi-circular 75 mm	1 pç
Calha semi-circular 75 mm	7.7 m
Condutor pluvial	
Circular metálico 100 mm	3.65 m
75 mm	14.6 m
PVC Acessórios	
Caixa sifonada 100x150x50	1 pç
150x150x50	6 pç
Sifão de copo p/ pia e lavatório 1" - 1.1/2"	7 pç
1" - 2"	1 pç
Válvula p/ lavatório e tanque 1"	7 pç
Válvula p/ pia 1"	1 pç
PVC Esgoto	
Curva 90 curta 100 mm	14 pç
40 mm	7 pç
Joelho 45 100 mm	13 pç
40 mm	10 pç
50 mm	8 pç
75 mm	1 pç
Joelho 90 100 mm	5 pç
50 mm	17 pç
75 mm	2 pç
Joelho 90 c/ancl p/ esgoto secundário 40 mm - 1.1/2"	7 pç
Junção invertida 100 mm x 50 mm	1 pç
Junção simples 100 mm - 50 mm	7 pç
100 mm - 100 mm	10 pç
50 mm - 50 mm	3 pç
Luva de correr 100 mm	2 pç
Luva simples 100 mm	54 pç
50 mm	19 pç
75 mm	6 pç
Redução excêntrica 100 mm - 50 mm	1 pç
Tubo PVC ponta-bolsa c/ virola 100 mm - 4"	7.57 m
Tubo rígido c/ ponta lisa 100 mm - 4"	64.16 m
40 mm	7.69 m
50 mm - 2"	30.55 m
75 mm - 3"	7.94 m
Tê sanitário 100 mm - 100 mm	1 pç
100 mm - 50 mm	2 pç
100 mm - 75 mm	2 pç
50 mm - 50 mm	11 pç
75 mm - 75 mm	2 pç

AVENIDA FRANCISCO WENCESLAU DOS ANJOS

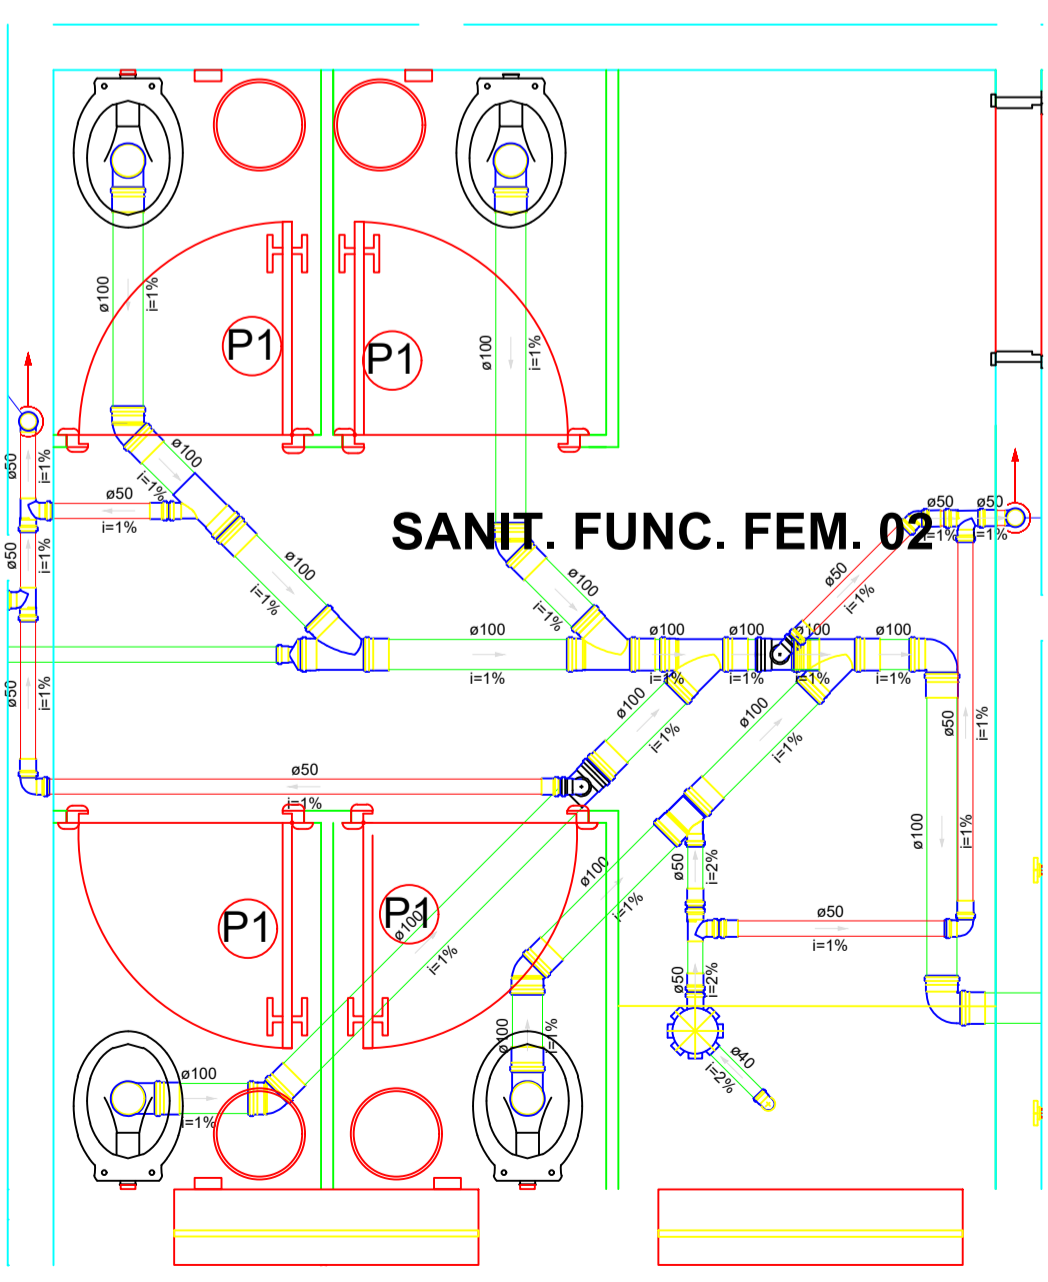

Detalhe S6
Escala 1:25

Legenda	
	Adaptador para bocal semi-circular s/ terminação
	Cabeceira semi-circular
	Caixa Sifonada
	Caixas Inspeção Esgoto Sifonada
	Caixas de Gordura
	Curva 90 curta-desce
	Joelho 45
	Joelho 90
	Joelho 90- coluna
	Junção invertida
	Junção simples
	Junção simples c/ redução
	Lavatório Residencial com sifão
	Luva de correr
	Pia de Cozinha Residencial com Sifão 50mm
	Ramais de Ventilação
	Te sanitário
	Te sanitário- coluna
	Vaso Sanitário c/ curva 90°

Obra	
Paço Municipal	
Avenida Francisco Wenceslau dos Anjos, 453, Centro, Monte Belo	
Projeto	Proprietário
Matheus Alves Duarte 188.265/D	Prefeitura Municipal de Monte Belo
Projeto Hidrossanitário	
Projeto	Folha
Projeto Sanitário	2
Projeto Executivo Segundo Piso e Detalhe S1	
Data	maio/2018
Escala	1/75
Desenho	Conferência
Revisor	