




Detalhe Fixação no solo

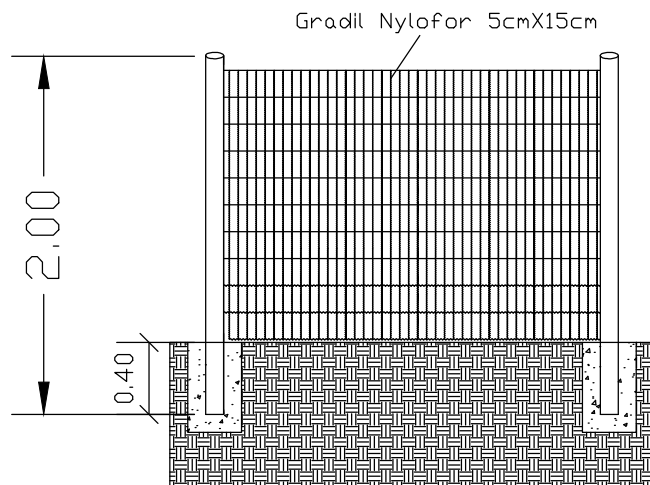

Detalhe Fixação na canaleta de concreto

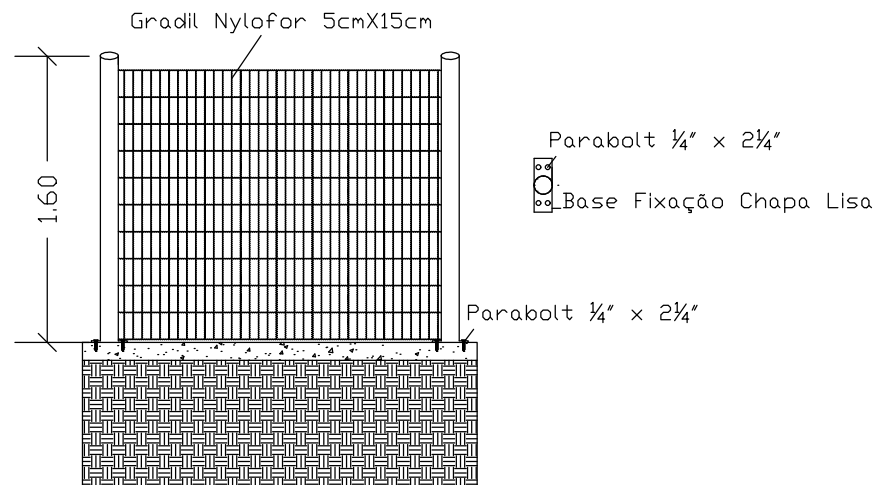

Detalhe Fixação na alvenaria ceramica

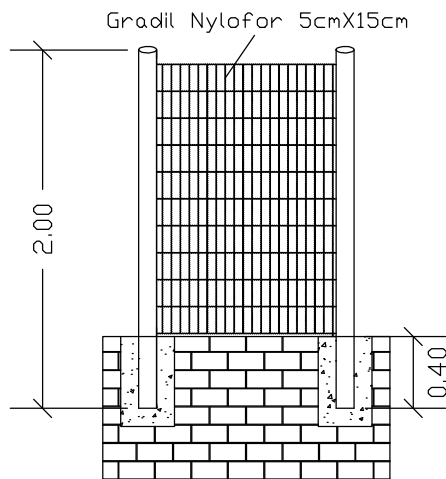

Proprietário: Prefeitura Municipal de Monte Belo		CNPJ: 18.668.376/0001-34
Projeto: Projeto Fechamento Academia de Saúde		
Planta: Detalhe Fixação Poste Gradil	Folha: 02/02	Data: 22/07/2016
Escala: 1/35	Responsável Técnico: Matheus Alves Duarte	CREA: 188.265/D