




**PLANTA DE INTERVENÇÃO**  
escala 1:200

LEGENDA DE CONSTRUÇÃO

	construção/implantação
	demolição

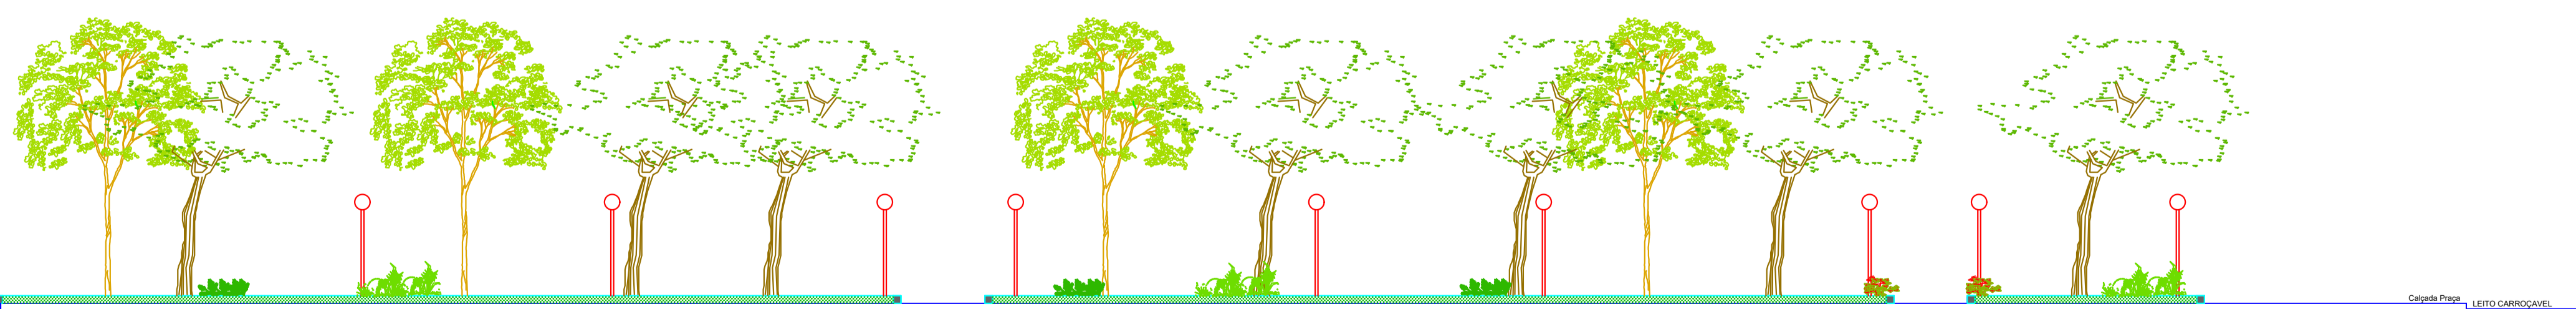

<b>AMOG</b> ENGENHARIA Associação dos Municípios da Microrregião da Baixa Mogiana - Guaxupé - M.G.		FOLHA 01/03
<b>PROJETO REURBANIZAÇÃO DE PRAÇA PÚBLICA</b> LOCAL: PRAÇA JOÃO PEDRO BONELLI - CENTRO CIDADE: MONTE BELO/M.G. PROPRIETÁRIO: <b>PREFEITURA DE MONTE BELO</b>		
<b>SITUAÇÃO:</b> 	<b>APROVAÇÃO:</b>  	Proprietário: Prefeitura de Monte Belo C.N.P.J. Nº: 18.688.376/0001-34 VALDEVINO DE SOUZA - PREFEITO  Autora do projeto: LUCIANA DA SILVA VILELA ARQUITETA E URBANISTA - CAU A25811-3  Responsável Técnico pela obra: ARQUITETA E URBANISTA - CAU A25811-3
<b>AREAS:</b> ÁREA JARDIM: 548,00m² ÁREA PAVIMENTADA: 1041,95m² ÁREA TOTAL: 1588,00m²		DATA: GUAXUPÉ/MG, JANEIRO DE 2020