

Detalhe 1 - Corte de guias e sarjetas em trecho reto
S/ Escala



Calçada em concreto
usinado acabamento
convencional. e = 6 cm

Guia e sarjeta conjugadas
moldadas com extrusora
Guia: base = 15 cm - altura = 22 cm
Sarjeta: base = 30 cm - altura = 8.5 cm



Detalhe 2 - Camadas do pavimento
S/ Escala

Rev. em C.B.U.Q. - 4 cm
Pintura de ligação com emulsão RR-2C
Imprimação com emulsão CM-30
Base em solo 1ª categoria
e = 15 cm
Subleito regularizado e compactado
e = 20 cm

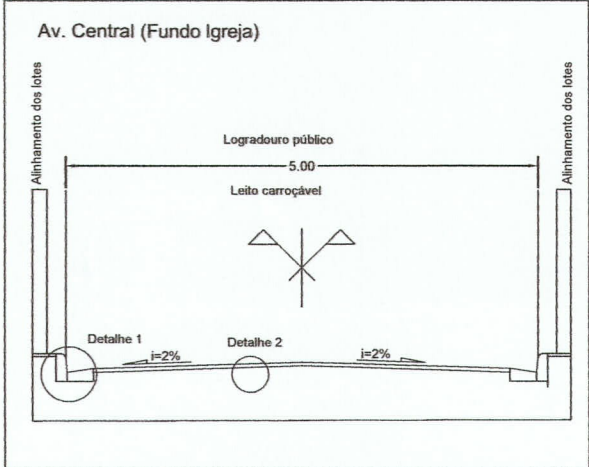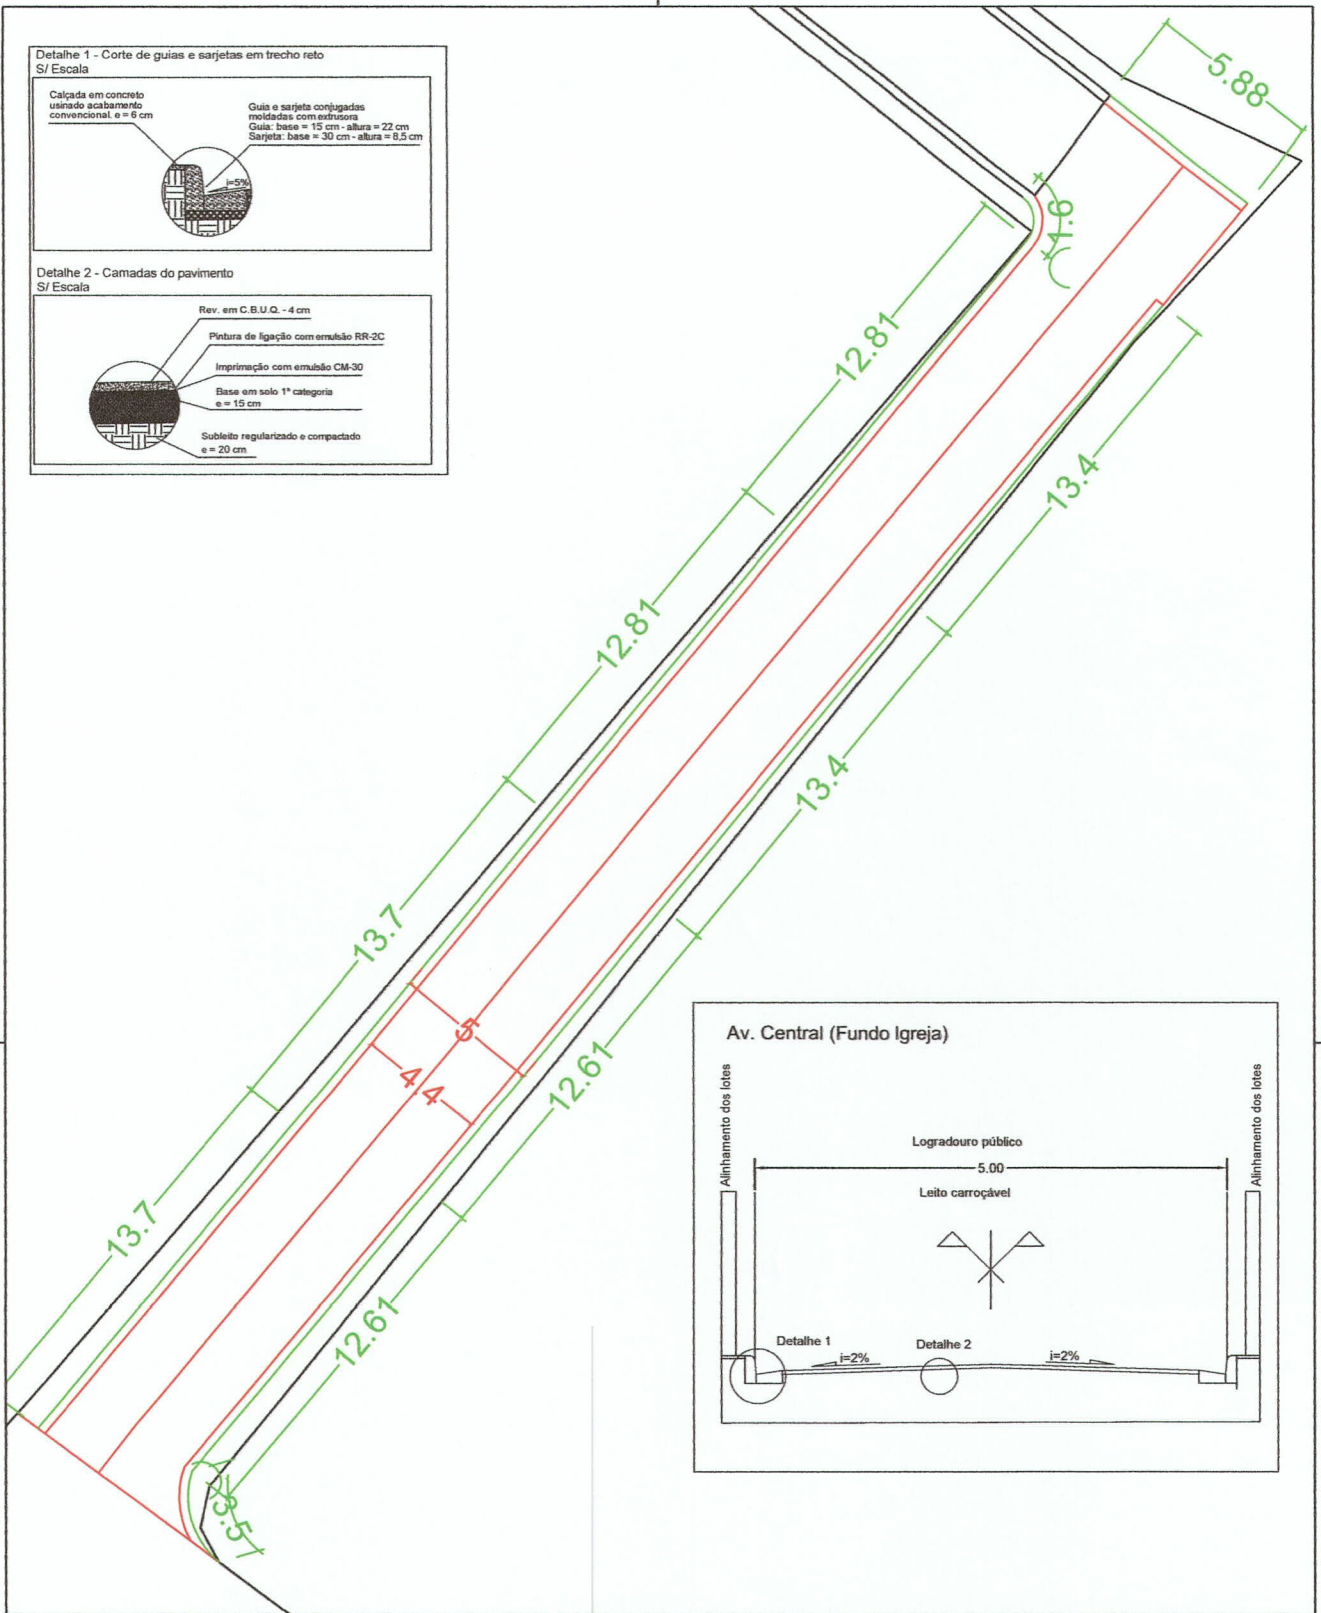

Título:			PROJETO DE PAVIMENTAÇÃO		Folha:
					1-5
Objetivo:			Conteúdo:		
Pavimentação de Ruas Diversas			Av. Central (Fundo Igreja)		
Local:					
Santa Cruz da Aparecida					
Escala:	Revisão:	Data:	ART:	Contrato:	
S/E	R 0	04/03/2022	MG20220961798		
Proprietário:			Autor / R. T.:		
 Município de Monte Belo CNPJ: 18.668.376/0001-34			 Matheus Alves Duarte Engenheiro Civil - CREA: 188.265/D-MG		