


PLANTA DE DRENAGEM
RUA JOÃOZICO PEDRO
ESCALA 1:250

Legenda


BL - BOCA DE LOBO
 PV - POÇO DE VISITA
 EXTENSÃO - m
 DIÂMETRO - Ø mm
 sentido do escoamento
 Trecho a executar

Sentido de escoamento superficial
 Sentido de escoamento em galerias

A rede deve ser executada em tubos de concreto assentados sobre berço de concreto

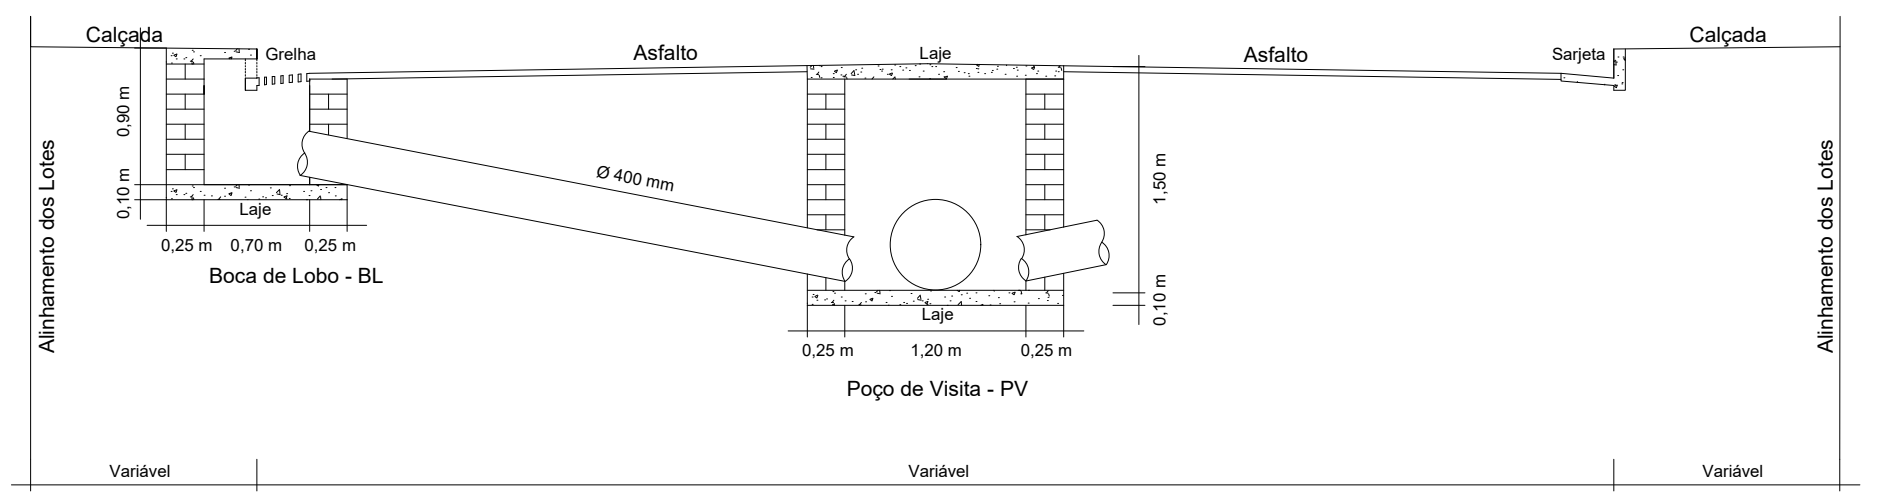

Detalhe dos Poços de Visita e Bocas de Lobo
Sem Escala

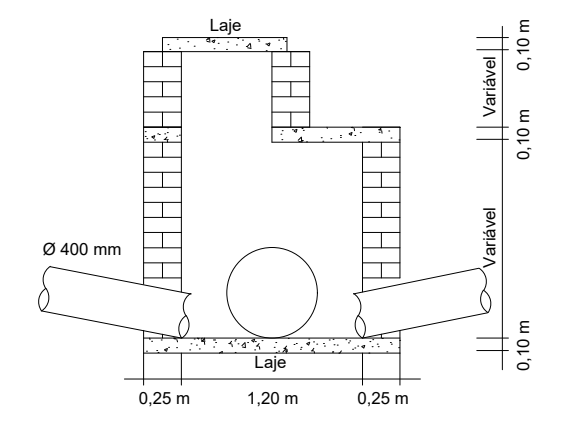

Detalhe dos Poços de Visita
Sem Escala

Título: PROJETO DE PAVIMENTAÇÃO		Folha: 5-7
Objetivo: Pavimentação de Ruas Diversas		Conteúdo: Drenagem pluvial
Local: Diversas Ruas, Juréia, Distrito do Município de Monte Belo - MG		
Proprietário: Município de Monte Belo		
Escala: 1:250	Revisão: R 0	Data: 17/02/2020
Proprietário: Município de Monte Belo CNPJ: 18.668.376/0001-34		ART: 14202000000005873201 Autor / R. T.: Giulian Costa Aparecido Engenheiro Civil - CREA: 211.217/D MG