

LEGENDA DAS GUIAS

- Guia existente a manter e acrescentar sarjeta
- Guia existente a remover
- Guia a executar com sarjeta


NOTA SOBRE APROVEITAMENTO DE GUIAS EXISTENTES

Serão aproveitadas guias nos seguintes trechos, com acréscimo de sarjetas:

R. João Antônio Ferreira Filho:
 Da Est. E1+5,072 m - lado direito: 25,67 m
 Da Est. E2+4,079 m a Est. E2+13,179 m - lado direito: 8,20 m
 Da Est. E3+11,118 m a Est. E3+4,418 m - lado direito: 6,30 m
 Total da rua: 40,17 m

R. Joaquim Carlos Chagas Júnior:
 Da Est. E1+2,700 m a Est. E2+7,690 m - lado direito: 44,90 m
 Total da rua: 44,90 m

R. João Cardoso Faria:
 Da fachada do estabelecimento a Est. E3+11,348 m - lado esquerdo: 71,35 m
 Total da rua: 71,35 m
 Nos demais trechos, serão executadas sarjetas e guias novas

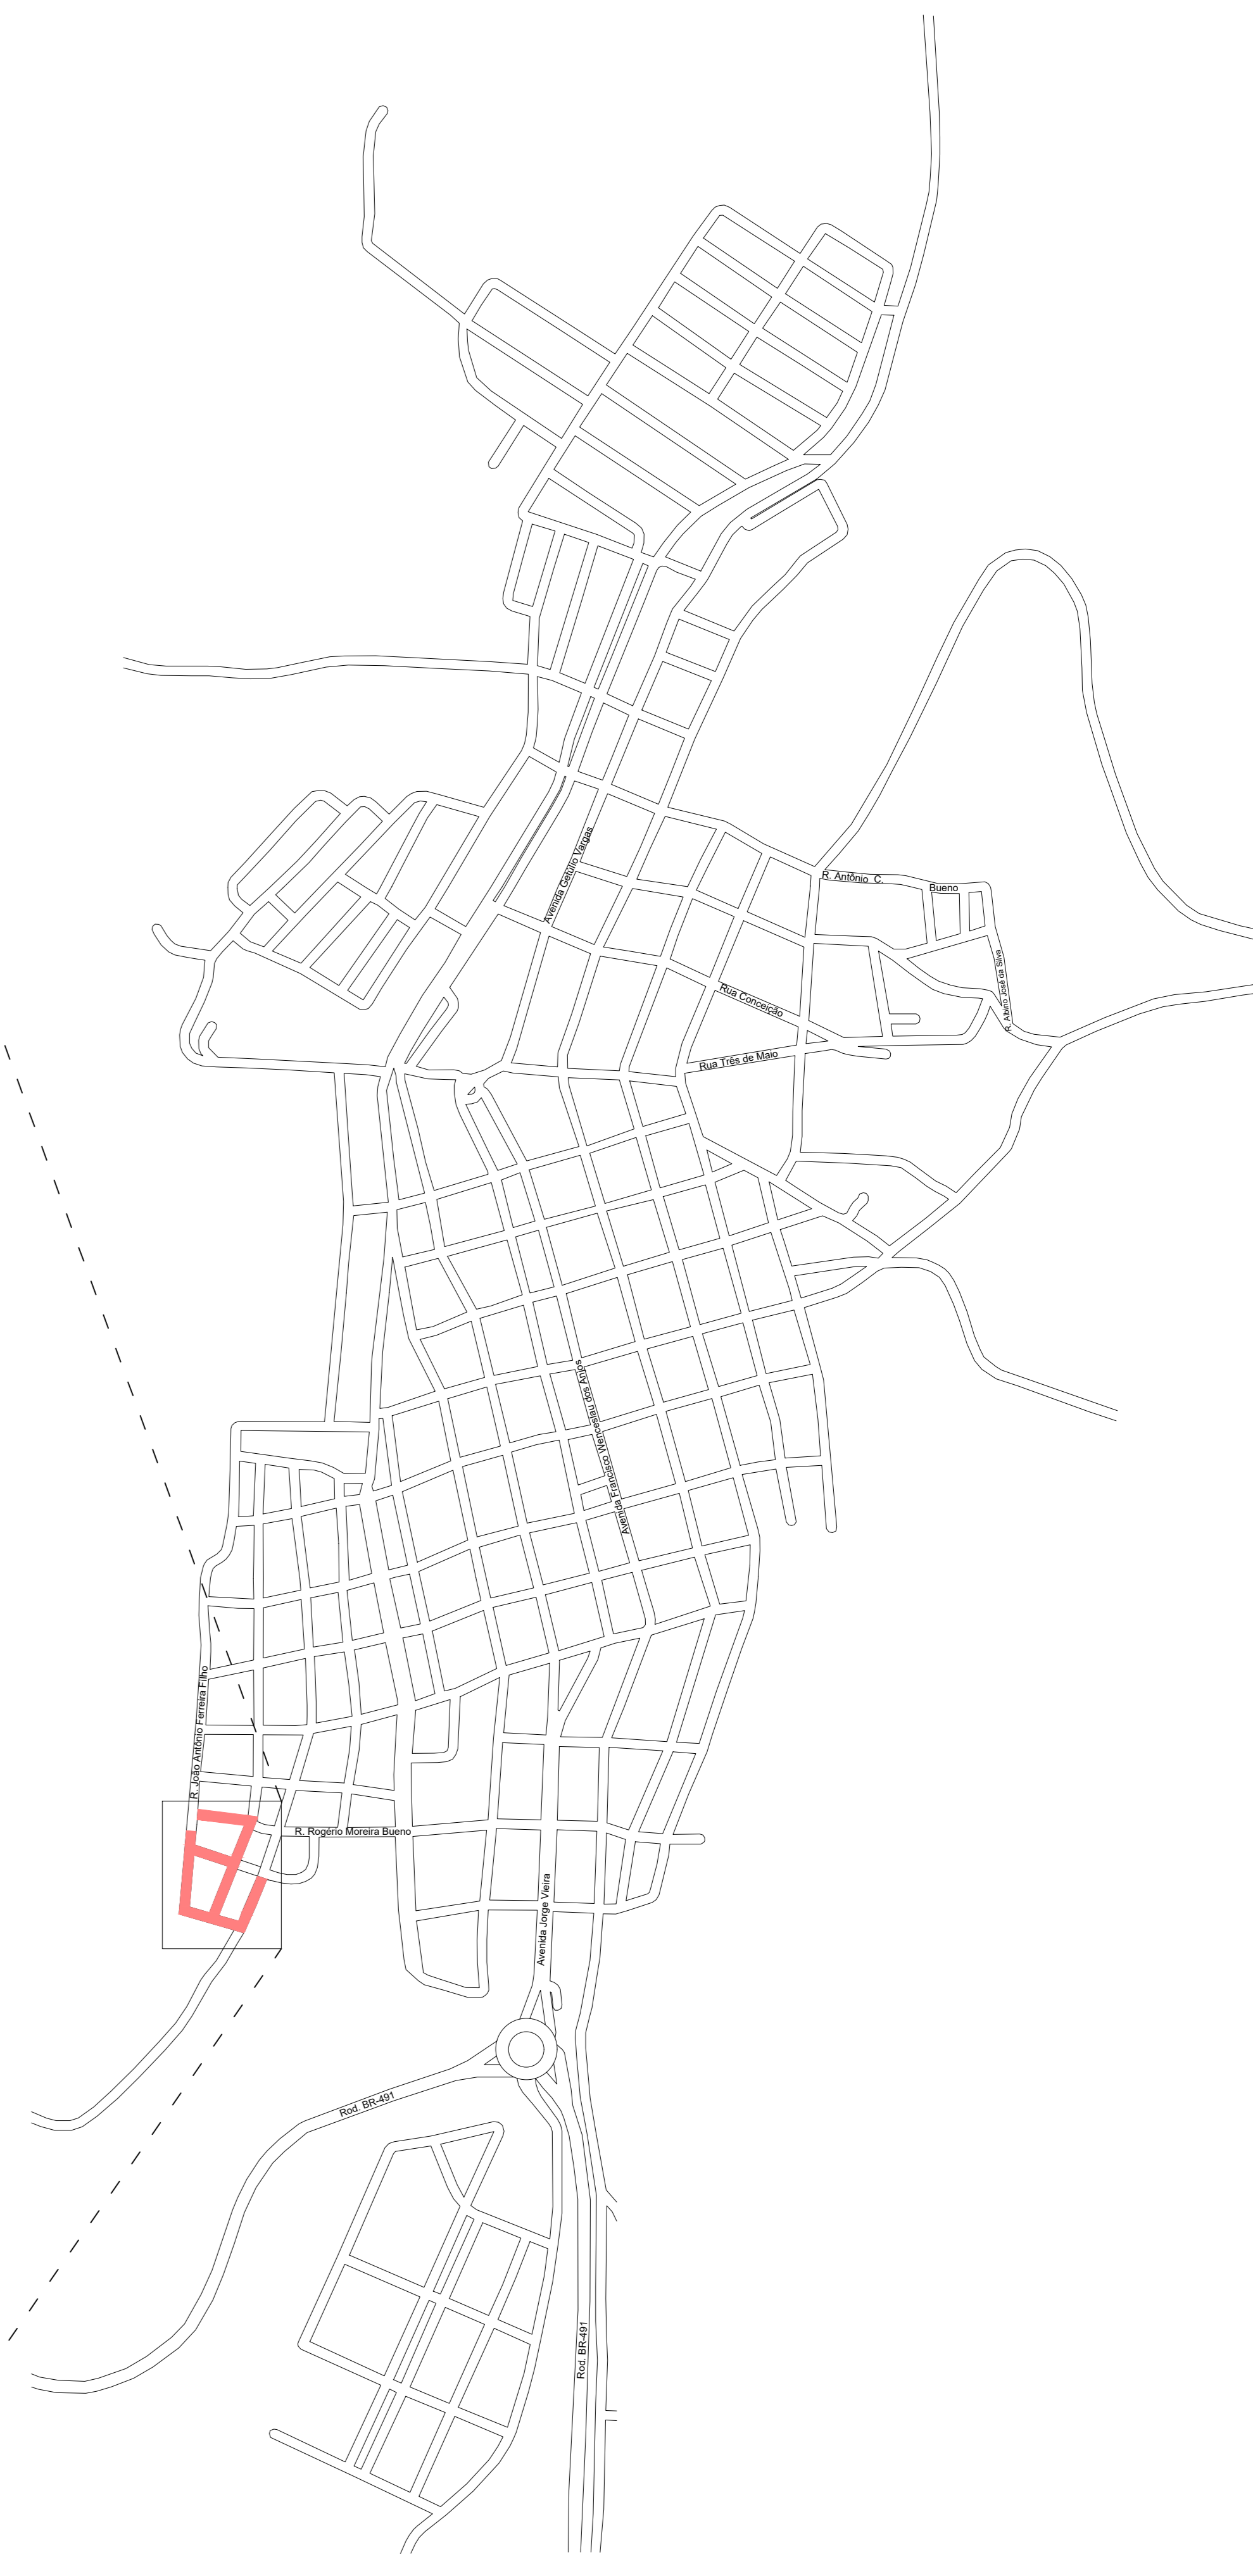

PROJETO DE PAVIMENTAÇÃO				Folha: 1-8
Objeto: Pavimentação de Ruas Diversas		Contorno: Croqui de Implantação		
Local: Sede do Município de Monte Belo - MG				
Proprietário: Município de Monte Belo				
Escala: 1:250	Revisão: R 5	Data: 24/03/2017	Proj: 1420160000003648047	Contorno: 8287172016
Proprietário: Município de Monte Belo CNPJ: 18.668.378/0001-34			Matheus Alves Duarte Engenheiro Civil - CREA 188265/D-MG	