


AVENIDA FRANCISCO WENCESLAU DOS ANJOS

RUA SETE DE MAIO

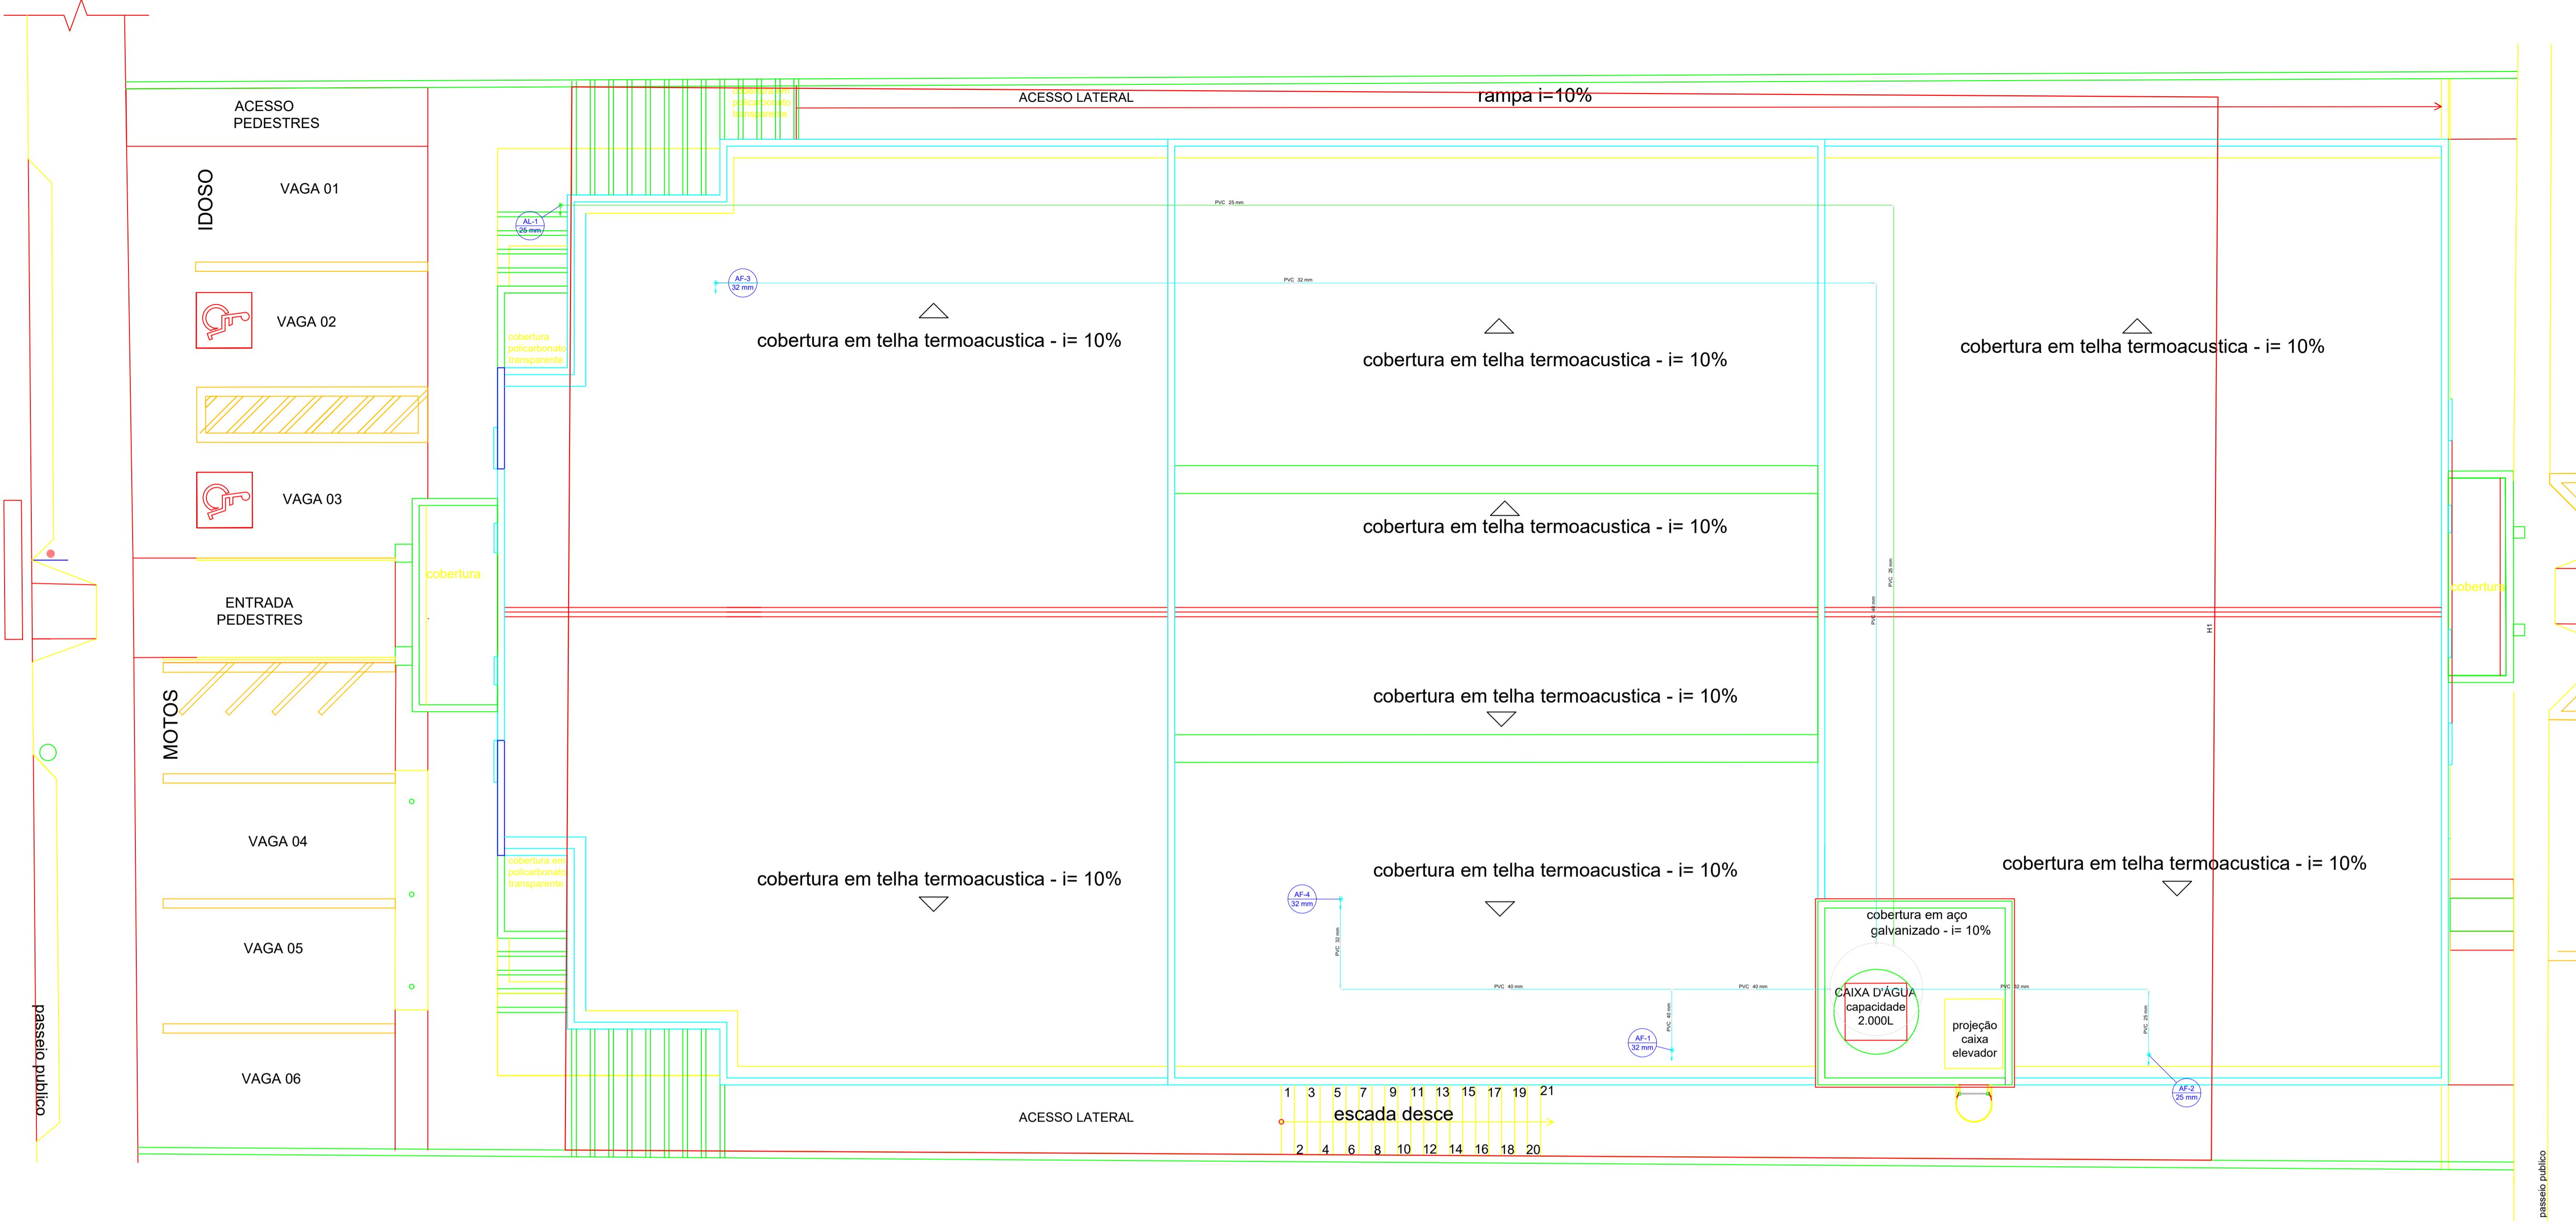

Lista de Materiais	
Cobre	
Flange saída p/cx. d'água 35 mm	2 pz
PVC rígido soldável	
Adapt solid. c/ flange livre p/ cx. d'água 32 mm - 1"	1 pz
Bucha de redução sold. curta 40 mm - 32 mm	2 pz
Joelho 90° soldável 25 mm	4 pz
32 mm	3 pz
40 mm	5 pz
Joelho de redução 90 soldável 32 mm - 25 mm	1 pz
Tubos	
25 mm	46.41 m
32 mm	33.29 m
40 mm	25.94 m
Tê 90 soldável 40 mm	1 pz
Reservatório cilíndrico	
Fibra de vidro 5000 L	1 pz

Obra	
Paço Municipal Avenida Francisco Wenceslau dos Anjos, 453, Centro, Monte Balo	
Projeto	Proprietário
Matheus Alves Duarte 188.265/D	Prefeitura Municipal de Monte Balo
Projeto Hidrossanitário	
Projeto Hidráulico	
Projeto Executivo Cobertura	
Data	Escala
maio/2018	Indicadas
Desenho	Conferência
	Revisor
Folha	
4	
Conj.	No./Conj.
2	4