


AVENIDA FRANCISCO WENCESLAU DOS ANJOS

RUA SETE DE MAIO

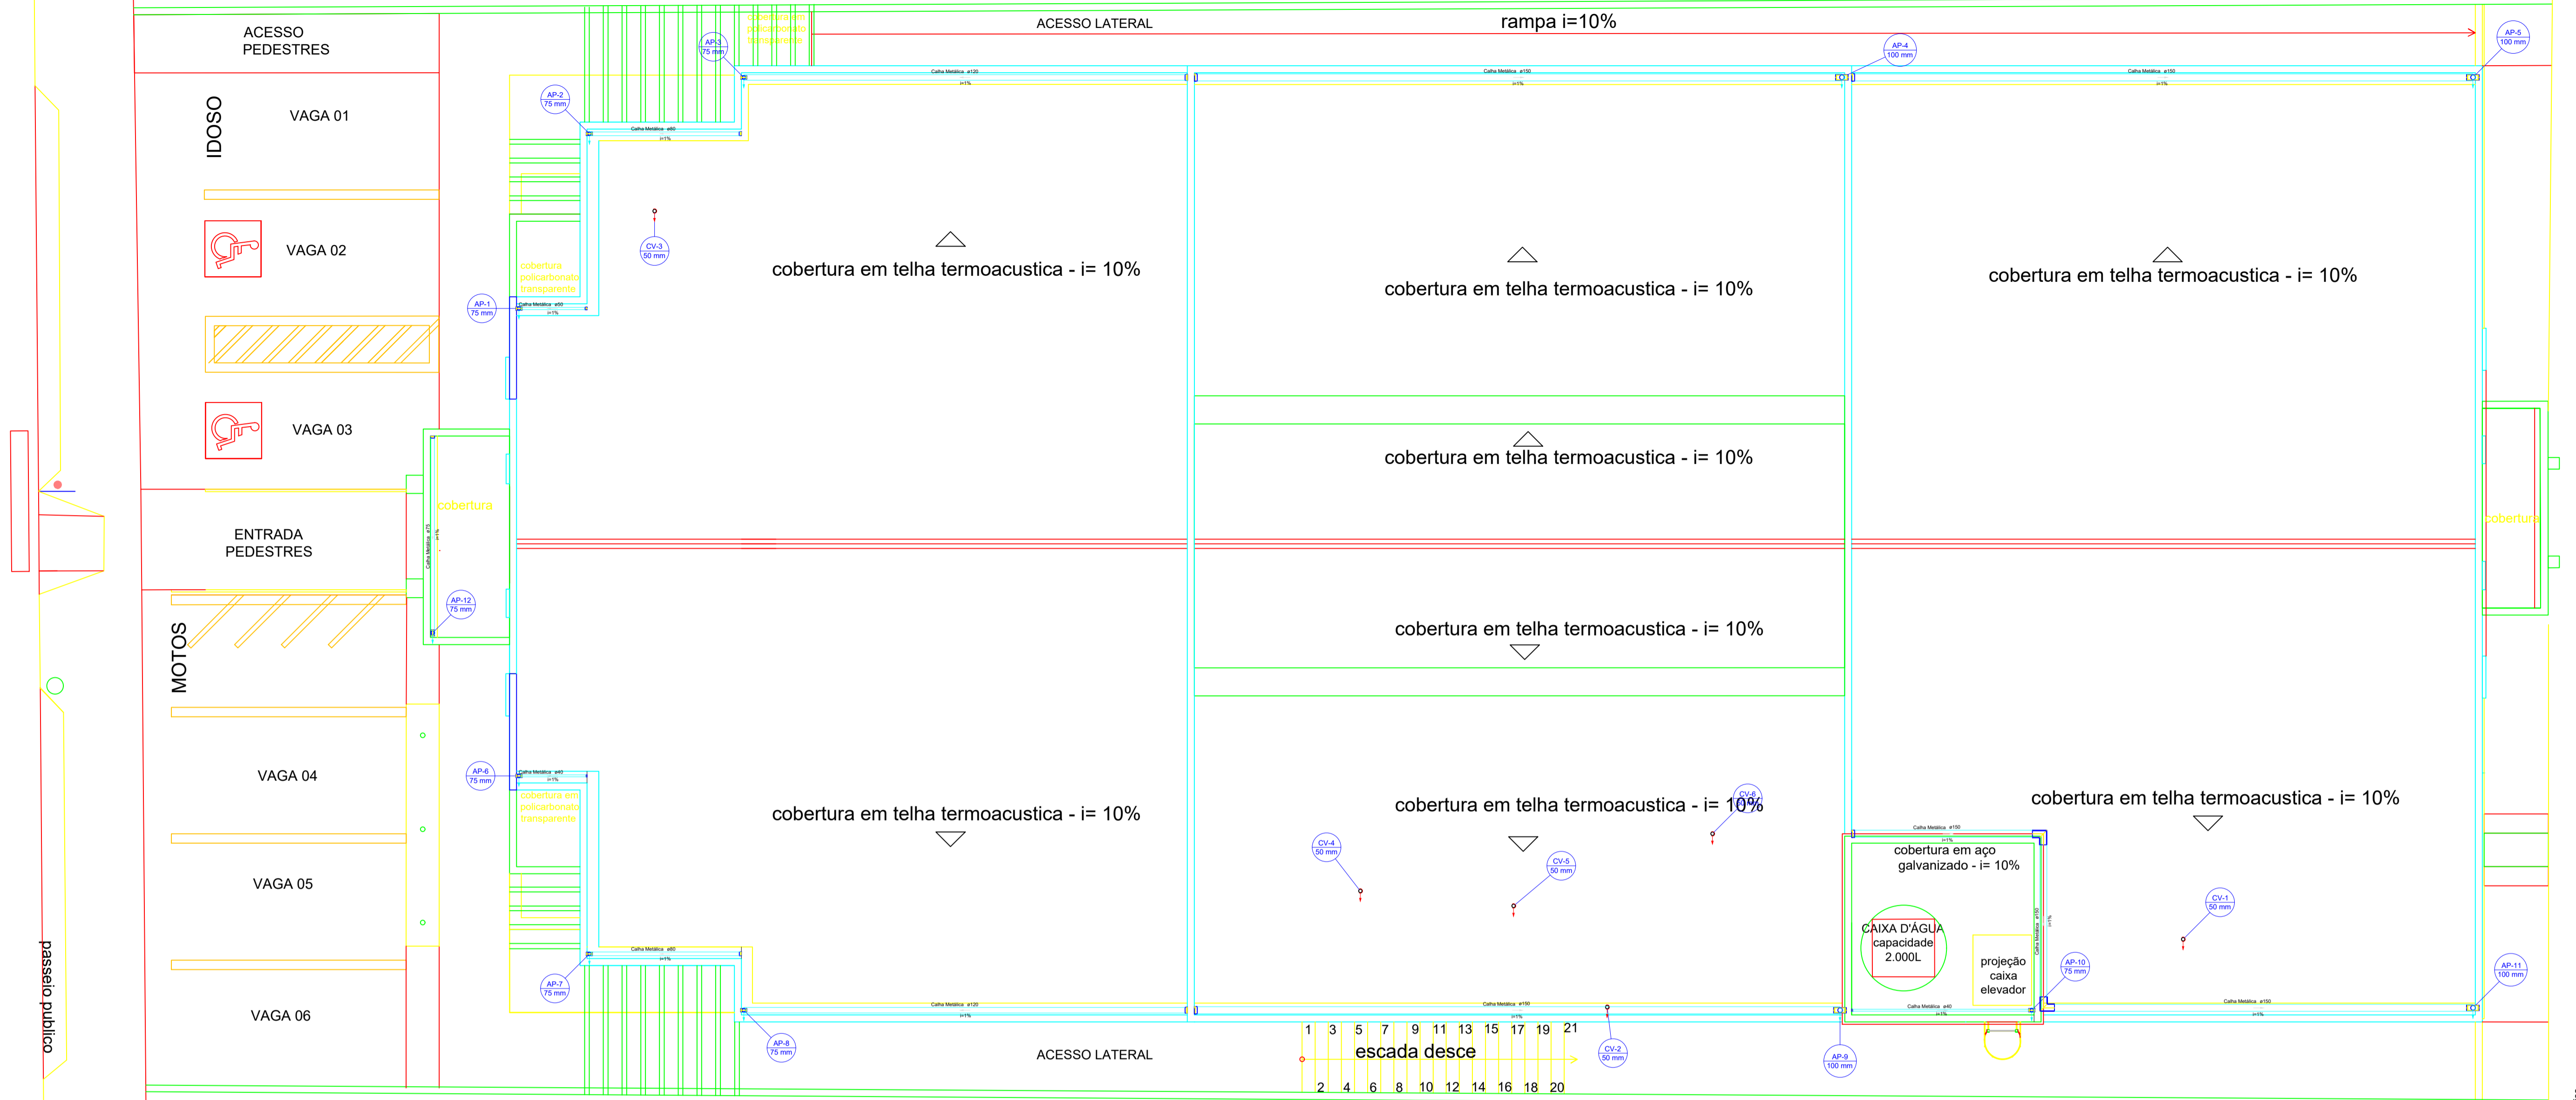

Lista de Materiais	
<b>Calha metálica</b>	
Adaptador para bocal semi-circular	
100 mm x 100 mm	4 pç
75 mm x 75 mm	8 pç
Cabeceira semi-circular	
120 mm	2 pç
150 mm	4 pç
40 mm	2 pç
50 mm	1 pç
75 mm	11 pç
Calha semi-circular	
100 mm	4 m
120 mm	18.95 m
150 mm	57.88 m
50 mm	6.76 m
75 mm	4.2 m
80 mm	6.49 m
Esquadro externo semi-circular	
150 mm	2 pç
<b>Condutor pluvial</b>	
Circular metálico	
100 mm	14 m
75 mm	28 m
<b>PVC Esgoto</b>	
Luva simples	
50 mm	2 pç
Terminal de ventilação	
50 mm	6 pç
Tubo rígido c/ ponta lisa	
50 mm - 2"	20.97 m

Legenda	
	Adaptador para bocal semi-circular c/ terminação
	Cabeceira semi-circular
	Esquadro externo retangular
	Terminal de ventilação- coluna

<b>Obras</b>	
Paço Municipal	
Avenida Francisco Wenceslau dos Anjos, 453, Centro, Monte Belo	
Projeto	Proprietário
Matheus Alves Duarte 188.265/D	Prefeitura Municipal de Monte Belo
<b>Projeto Hidrossanitário</b>	
Projeto Sanitário	
Projeto Executivo Cobertura	
Folha <b>4</b>	
Conj. / Pla./Conj. / 1 / 4	
Data	maio/2018
Escala	1/75
Desenho	<>
Conferência	Revisor