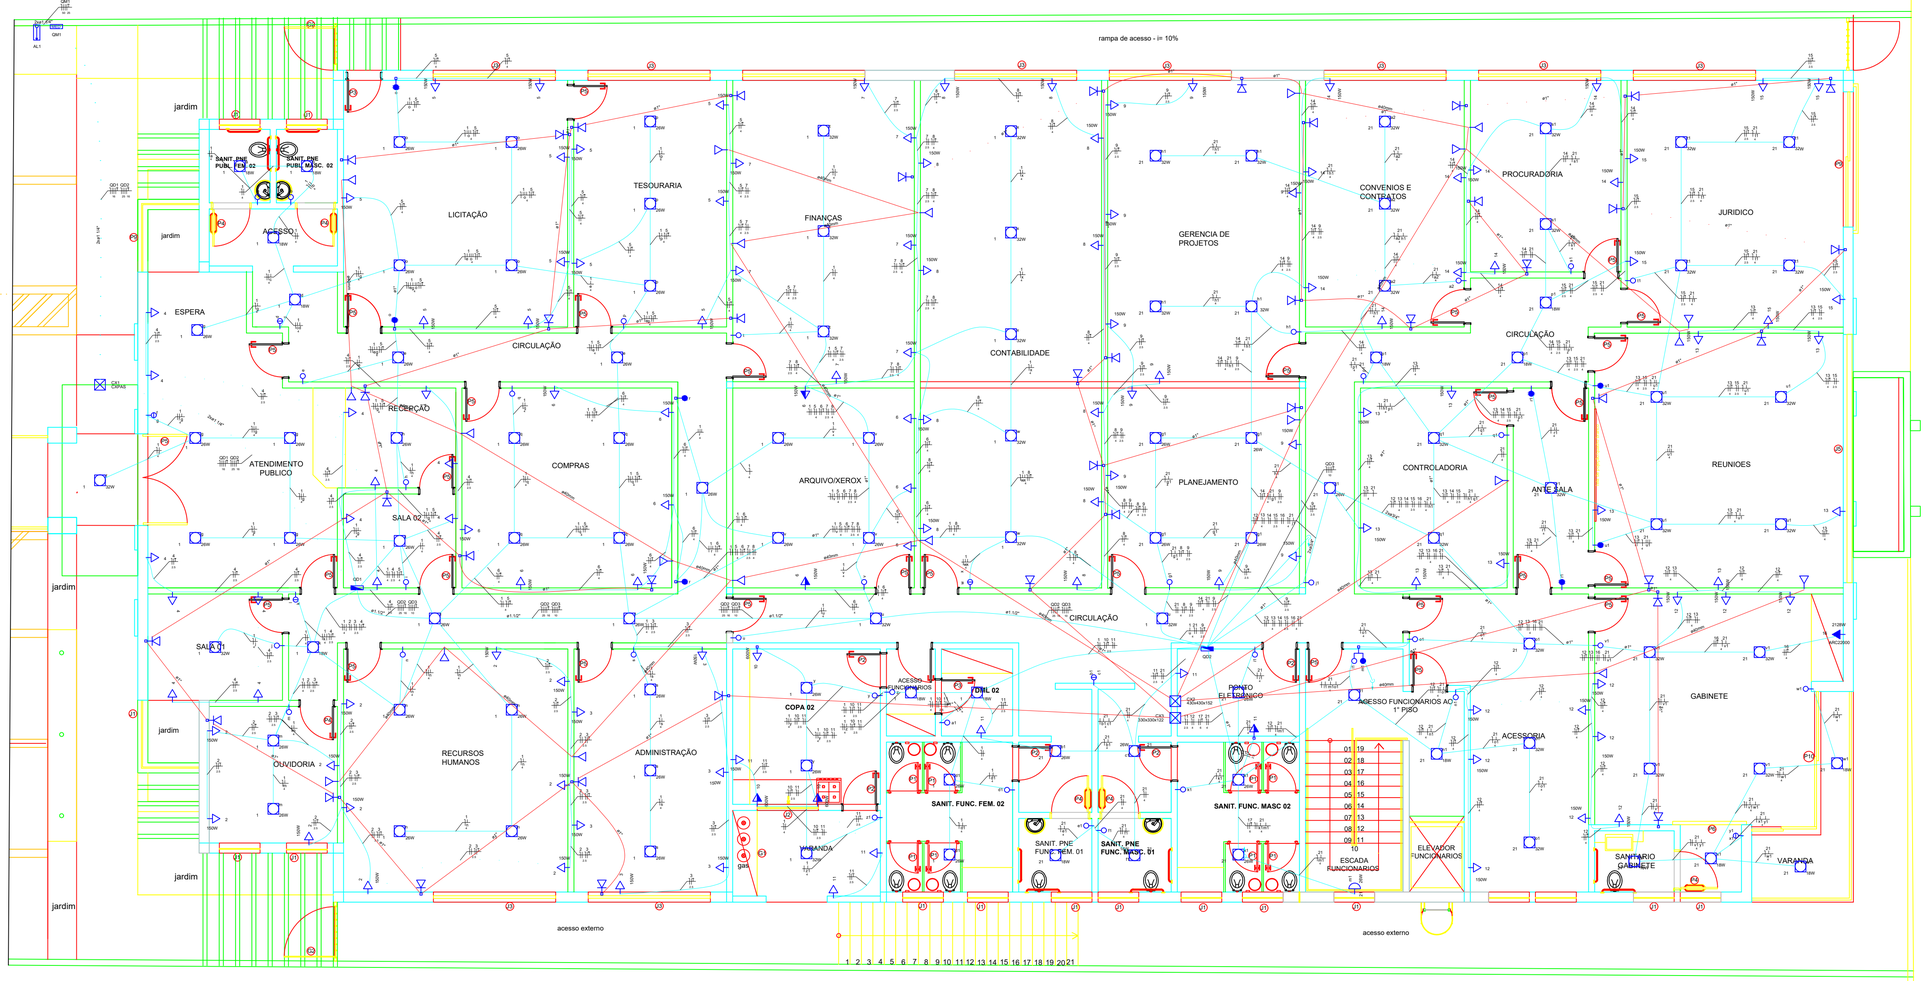

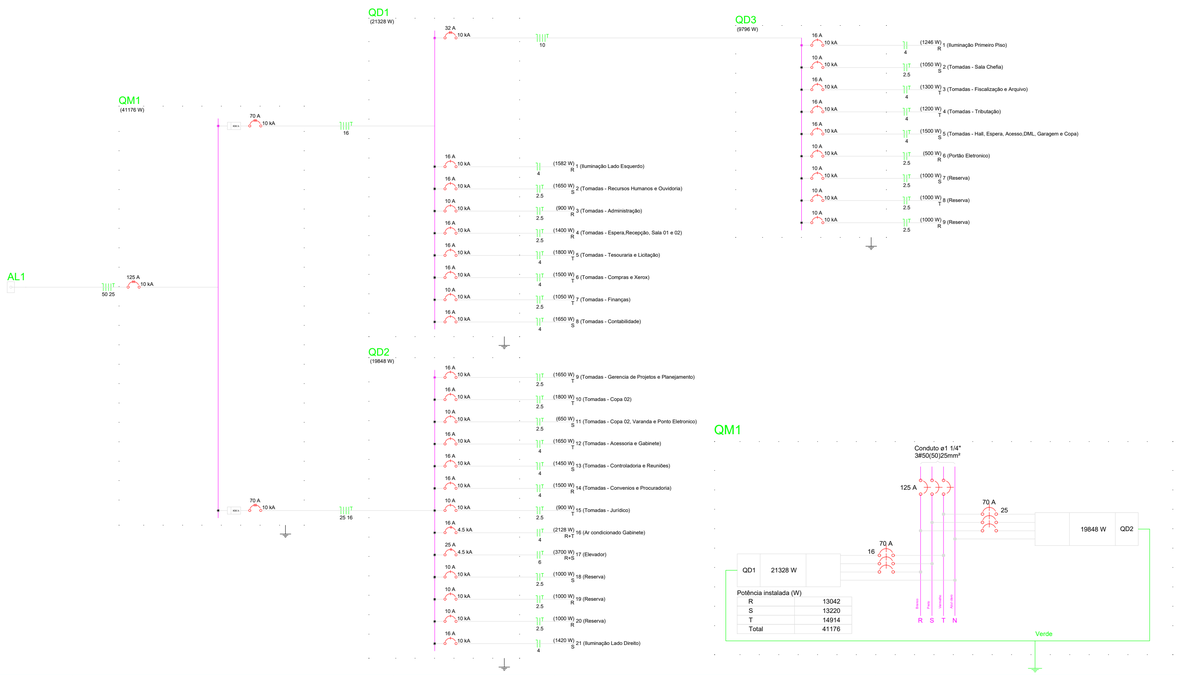

Lista de Materiais

Eletrodutos por eletroduto	
1/2" PVC cinza	
Acessórios	7 Un
Bucha perna	
1 1/4"	7 Un
Curva PVC	
4x40	240 Un
Cabo PVC cinta/gral	
1/2"	100 pé
Curva 120° PVC cinza	
1 1/4"	7 Un
Curva 90° PVC longo raio	
1/2"	4 Un
Luva PVC cinza	
1/2"	4 Un
1 1/4"	10 Un
Eletrodutos gerais	
Bucha de vedação	
1 1/4"	10 Un
Parafuso fenda galvan. cab. panela	
4.5x50mm autoperfurante	10 Un
Cabo Unipolar (cobre)	
Cabo Flexível 750V,70°C,sem cpt. Pirapeb Ecoplus BWF Firemaster	
10 mm²	207 m
16 mm²	150 m
25 mm²	150 m
35 mm²	107 m
4 mm²	279 m
6 mm²	4 m
70 mm²	24 m
Caixa de passagem - embutir	
Aço galvanizado com tampa	
200x300x122 mm	7 Un
Aço galvanizado	7 Un
Aço pintado cpt c/ placa	
400x600x150 mm	7 Un
Dispositivos - embutidos	
Placa 4x2	
Interruptor paralelo - 1 tecla	4 Un
Interruptor simples - 1 tecla	7 Un
Interruptor simples - 2 teclas	4 Un
Placa cpt 1 função	100 Un
Placa cpt 1 função reforçada	21 Un
Placa cpt 2 funções reforçadas	7 Un
Placa cpt 3	7 Un
Interruptor 1 tecla paralela	4 Un
Interruptor 2 teclas - simples e paralelo	1 Un
Tomada baixa 2P+T 10A 250V,cpt placa cpt 1 tom	21 Un
Tomada baixa 2P+T reforçada	21 Un
Dispositivos Lógicos - embutir	
Placa cpt 1 função	
Tomada reforçada RJ45	41 Un
Dispositivos de Proteção	
Disjuntor Unipolar Termomagnético - norma DIN (Curva C)	

Legenda

	Caixa de passagem
	Entrada de serviço
	Interruptor 1 simples e 1 paralelo a 1,20m do piso
	Interruptor paralelo 1 tecla a 1,20m do piso
	Interruptor simples 1 tecla a 1,20m do piso
	Interruptor simples 2 teclas a 1,20m do piso
	Luminária p/ lâmpada fluorescente compacta
	Luminária p/ lâmpada fluorescente compacta - parede
	Ponto para telefone a 0,30m do piso
	Ponto rede lógica a 0,30m do piso
	Quadro de distribuição
	Quadro de medição
	Tomada alta a 1,80m do piso
	Tomada baixa a 0,30m do piso
	Tomada média a 1,20m do piso

N°	DISCRIMINAÇÃO DAS REVISÕES	DATA	APROVAÇÃO

Obra: Paço Municipal
Avenida Francisco Wenceslau dos Anjos

Projeto: Matheus Alves Duarte 188.265/0

Proprietário: Prefeitura Municipal de Monte Belo

Projeto: Projeto Elétrico

Descriminação: Projeto Executivo Segundo Piso, Quadro de Cargas, Lista de Materiais, Legenda, Diagrama Multifilar e unifilar.

Folha: 2

Conj. 1 | Fls./Conj. 2

Data: maio/2018 | Escala: 1/75 | Desenho | Conferência