


TRABALHEM COM SEGURANÇA

"Seu dia termina bem quando a segurança está inserida no seu projeto."

--- BAIRRO SANTA RITA ---


DOMINUS	
EMPREGUEIRA	MUZD
S.E.	05F4
ALIMENTADOR	93915/400A
CHAVE/TRAPO	358.189/641.930
COORDENADA	
VENC. PROJ.	
CÓD. LOCAL.	EX-6149
L.I.B. PROJ.	DATA
	MATRICULA
OBRA RECEBIDA	___/___/___

SOLICITAR DEMARCAÇÃO
DE MEIO-FIO

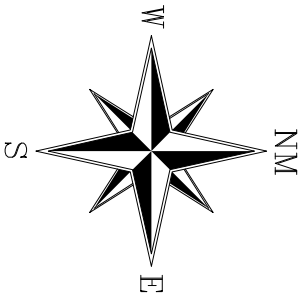

INAO TEM EXPERIÊNCIA COM
OUTRAS EMPRESAS DE SERVIÇO
PÚBLICO

Neste projeto não existe implicação ambiental que justifique licença

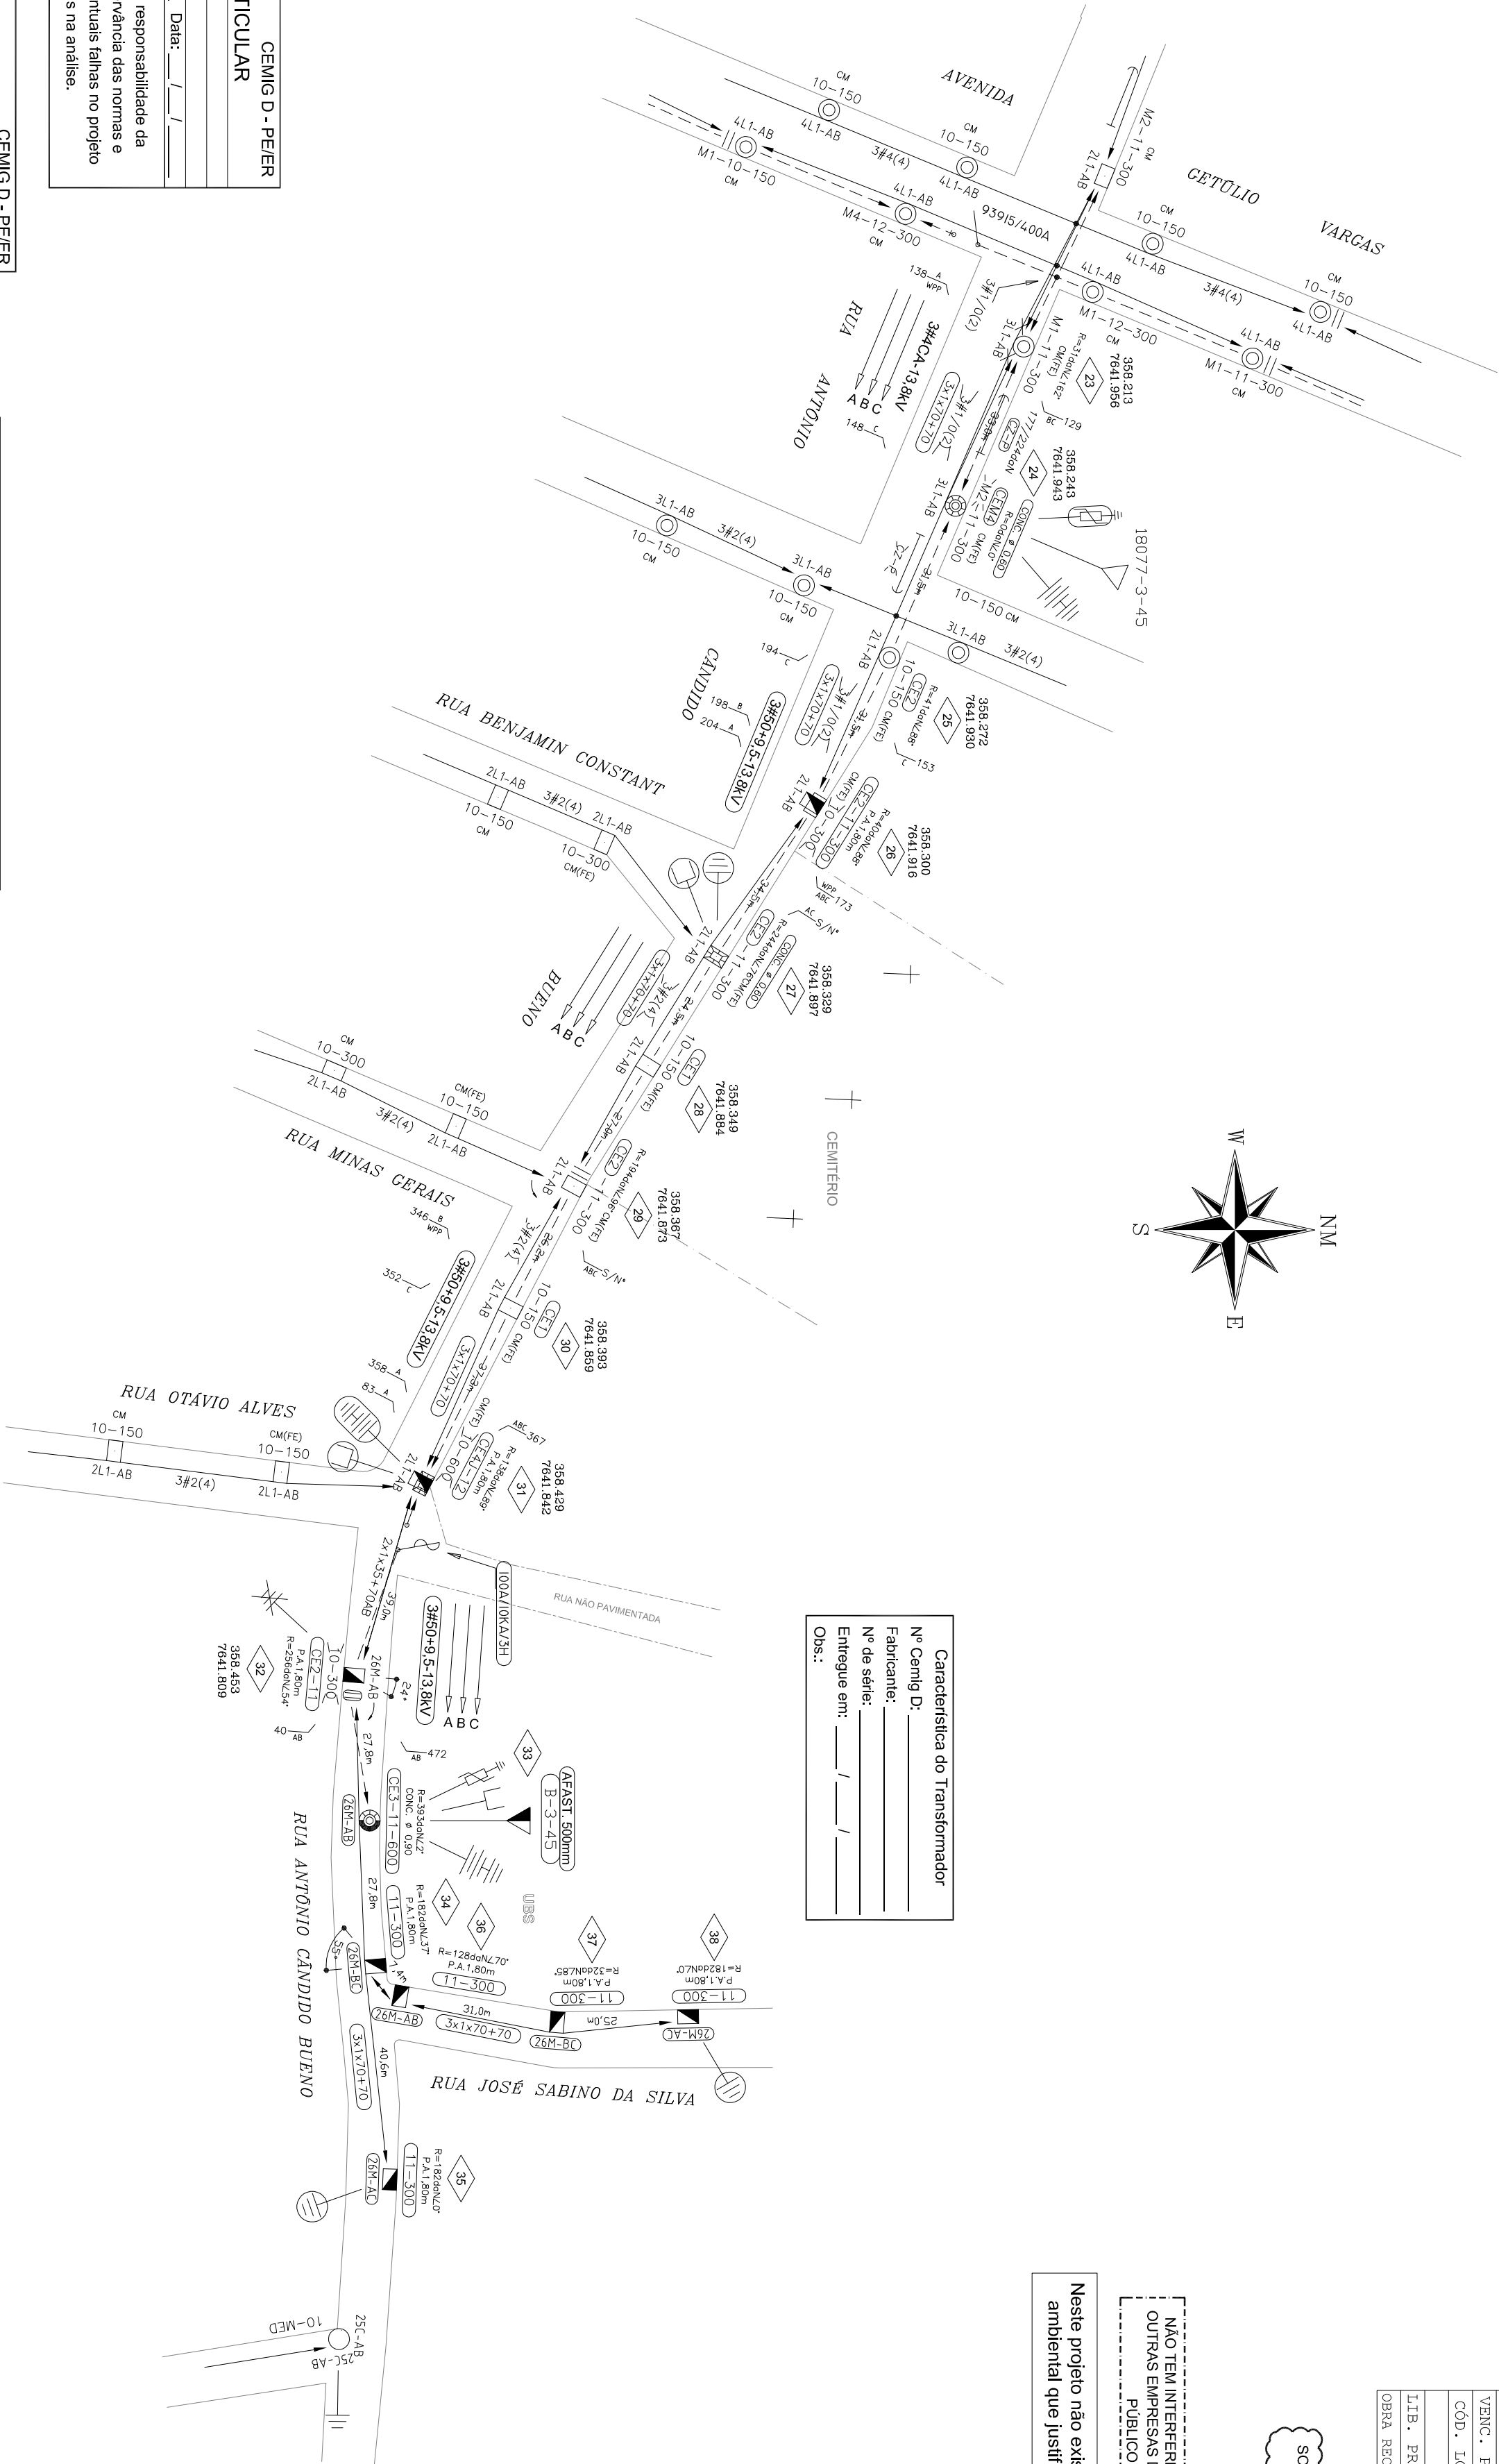

FORMATO A2
420x594mm

DISTR.									
QTDE/TIPO									
ÓRGÃO									TOTAL
DISTRIBUIÇÃO AUTOMÁTICA DE CÓPIAS									

CEMI
OBRA PARTICULAR

Esta liberação não isenta responsabilidade da empreiteira quanto a observância das normas e padrões da CEMIG D e eventuais falhas no projeto não reconhecíveis na análise.

CEMIG D - PE/ER
OBRA PARTICULAR

VAOS REGULATORS			
POSTES	REDE MT (M)	POSTES	REDE BT (M)
24 e 31	31,3	23 e 26	32,0
31 e 33	34,8	26 e 29	29,6
		29 e 31	33,2
		31 e 32	33,0
		32 e 35	33,8
		34 e 36	7,4
		36 e 38	28,3

NOTAS:

- Postres não especificados são de 11m e 150 dan.
- Postres de 11 e 12m não especificados são de 300 dan.
- Iluminação de código "26" projetada são do tipo VS 100W com braço médio.
- Condutores da rede de baixa tensão projetados não indicados são 2x1x10-70.
- Condutores da rede de média tensão projetados não indicados são 3#50-9-5-13-8kV.

RESPONSÁVEL TÉCNICO:

ENGENHEIRO ELETRICISTA
CREA: 65.384/D-MG

DATA: 08/08/2016	ADRIANO DE S. FERREIRA C.FEM: 65.384/D-MG DATA: 08/08/2016
LEVANTAMENTO:	DESENHO: ASF

DOMINUS ENGENHARIA E ELETRICIDADE LTDA

ESCALA:

CLIENTE: PREFEITURA MUNICIPAL DE MONTE BELO

MONTE BELO

DESCRIÇÃO SERVIÇOS:

Extensão de 06 postes com instalação de transformador de 45 kVA e modificações na rede existente.

PREFEITURA MUNICIPAL DE MONTE BELO

CNPJ: 18.668.376/0001-3.

RUA / DE MAIO, 5/9 - CENTRO - MONTE BELO - MG
CEP: 37115-000

TEL: (0XX35) 3573-1155

CLASSIFICAÇÃO

ALTERAÇÕES

CREA: 65.38

Da

ASE

43 KV

cações no

siente.

FOLHA:
